


Achse 5 Wiesenweg 2.BA MKZ 113-05

Gradiente G5.1

km 0+000.000
hTS = 334.813 m

H = -1000.00 m
T = 4.69 m
f = -0.01 m
km 0+025.700
hTS = 333.490 m

km 0+046.900
hTS = 332.200 m

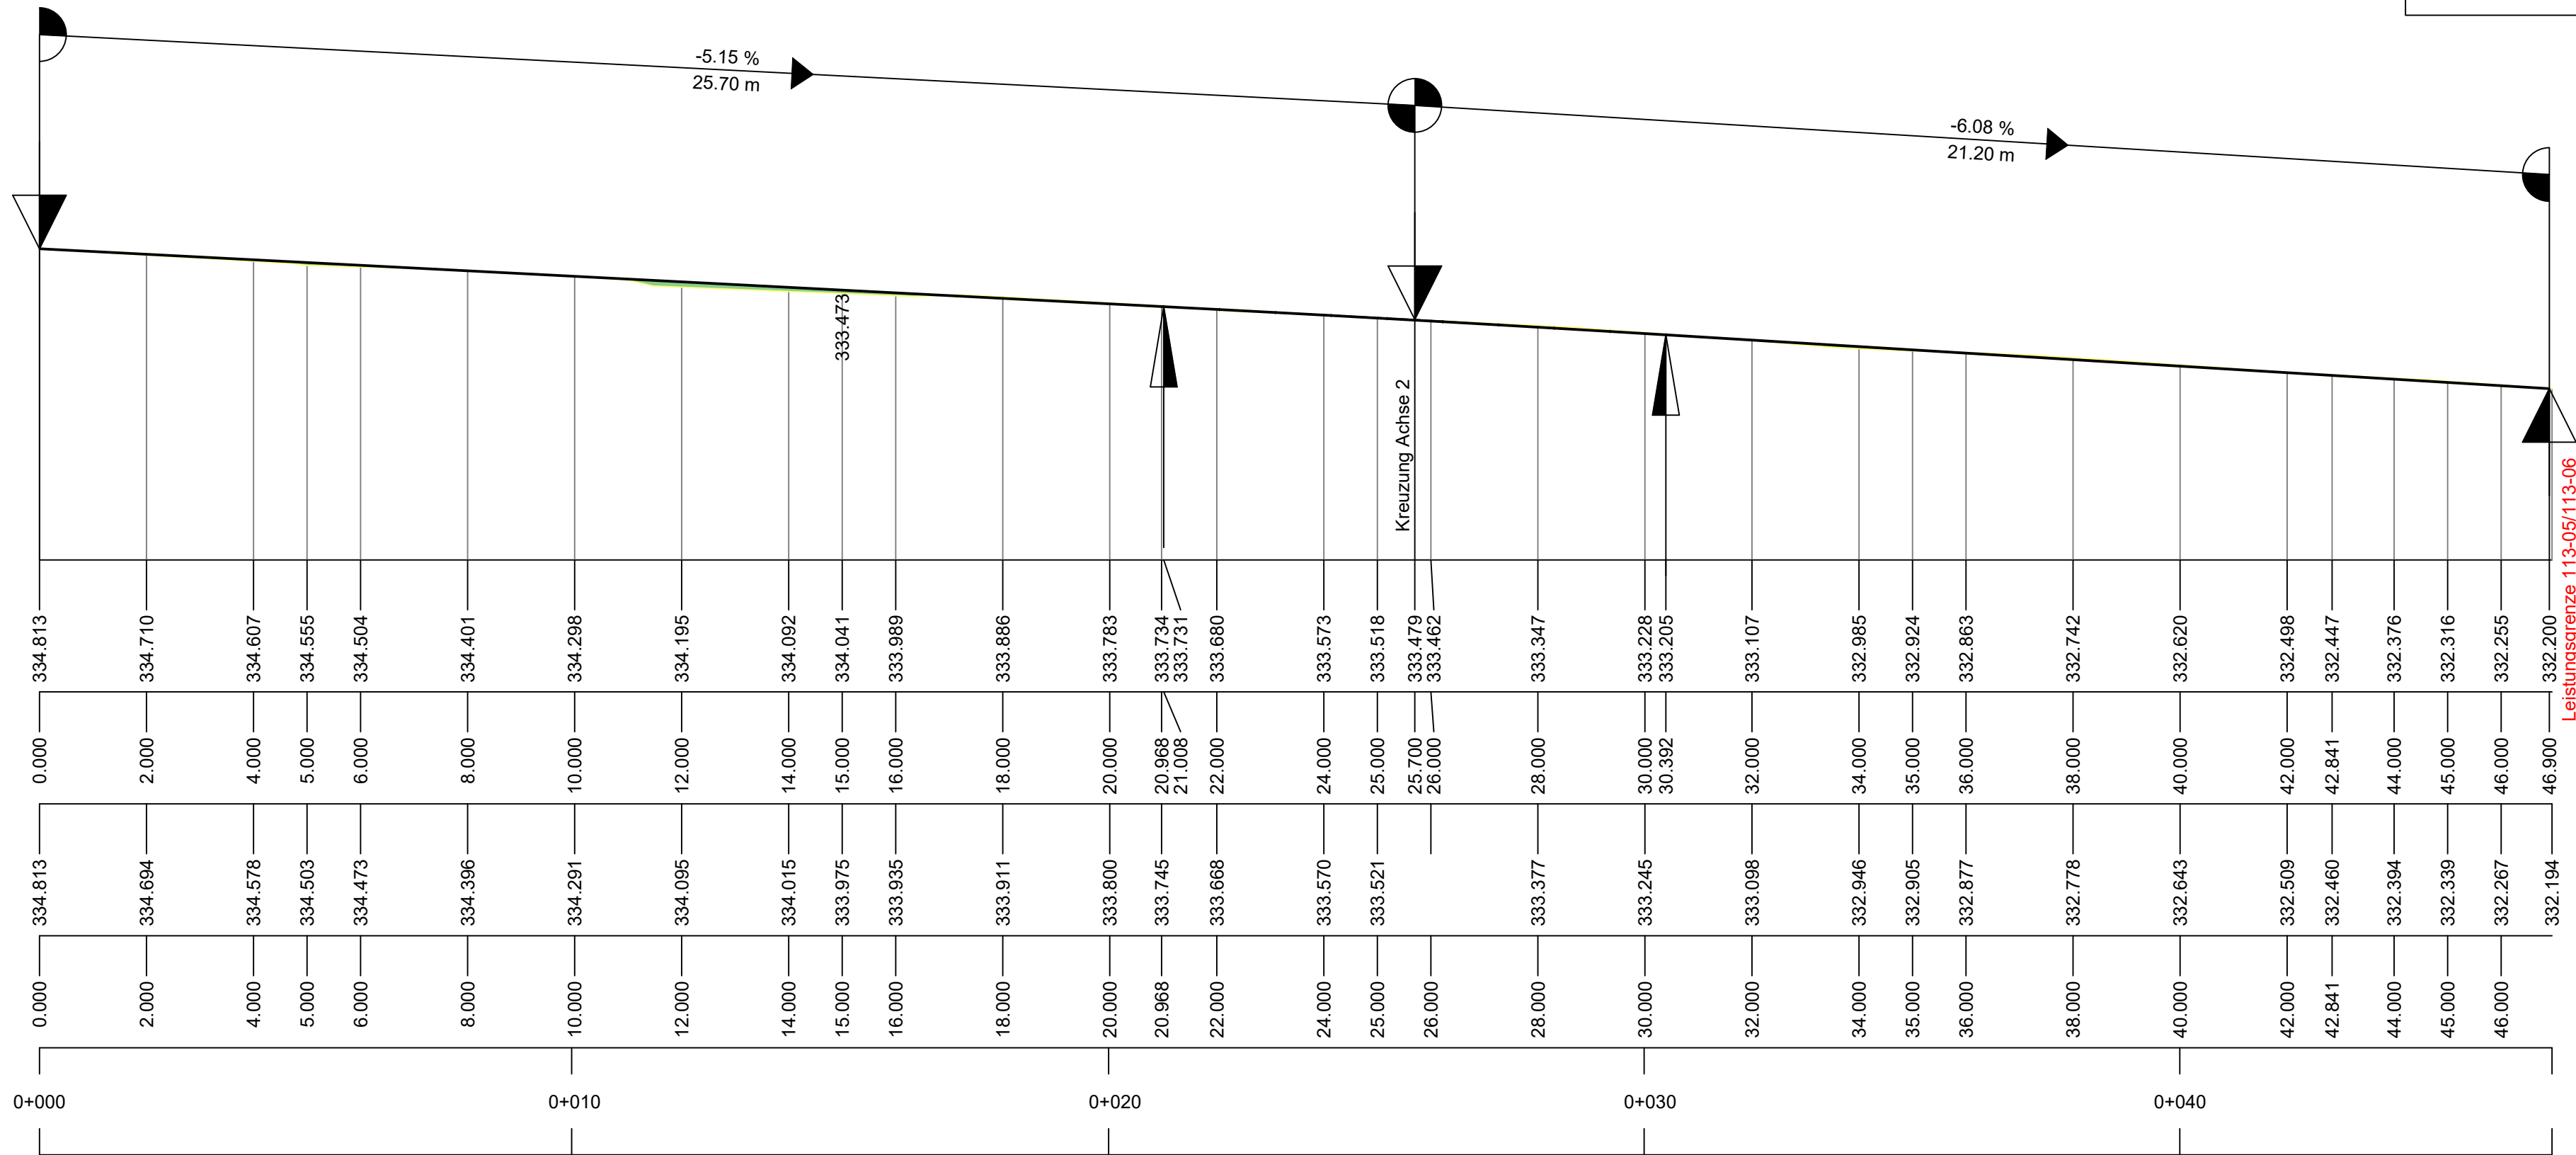

Auftrag
Abtrag

329.00 DHHN

Gradientenhöhe (Gradiente5.1)	M
Station Gradiente (Gradiente5.1, Stationstabelle Berechnung)	M
Geländehöhe 1	M
Station Gelände (Stationstabelle Berechnung)	M
Kilometrierung	KM

ACHSE5 M 1:100/100



Planer

Verband für Ländliche Neuordnung Sachsen

Körperschaft des öffentlichen Rechts

Augustusberg 62

01683 Nossen

Tel.: 035242 / 6691-0 Fax: 035242 / 6691-99

Verfahrenskennzahl:

280 171

Auftraggeber:

Teilnehmergemeinschaft Flurbereinigung Bielatal
beim Landratsamt Sächsische Schweiz/ Osterzgebirge
Postfach 10 02 53/54
01782 Pirna
Tel: 03501 / 515 3610

Maßnahmekennzahl:

113-05

Bauvorhaben:

Ländlicher Wegebau
"Wiesenweg 2.BA"

Maßstab:

1 : 100/100

Benennung:

Längsprofil Achse 5 / 1.Abschnitt
Stat. 0+000 bis 0+046.95

Phase:

Ausführung

Planung	Datum	Name	Unterschrift	Dateiname:	Blatt - Nr.:
bearbeitet:	06/2025	Wagner			
gezeichnet:	06/2025	Kretschmar			
geprüft:	06/2025	Fiebig			
freigegeben:					

5-2.2