


Regelquerschnitt 1  
Station 0+047 bis 0+125

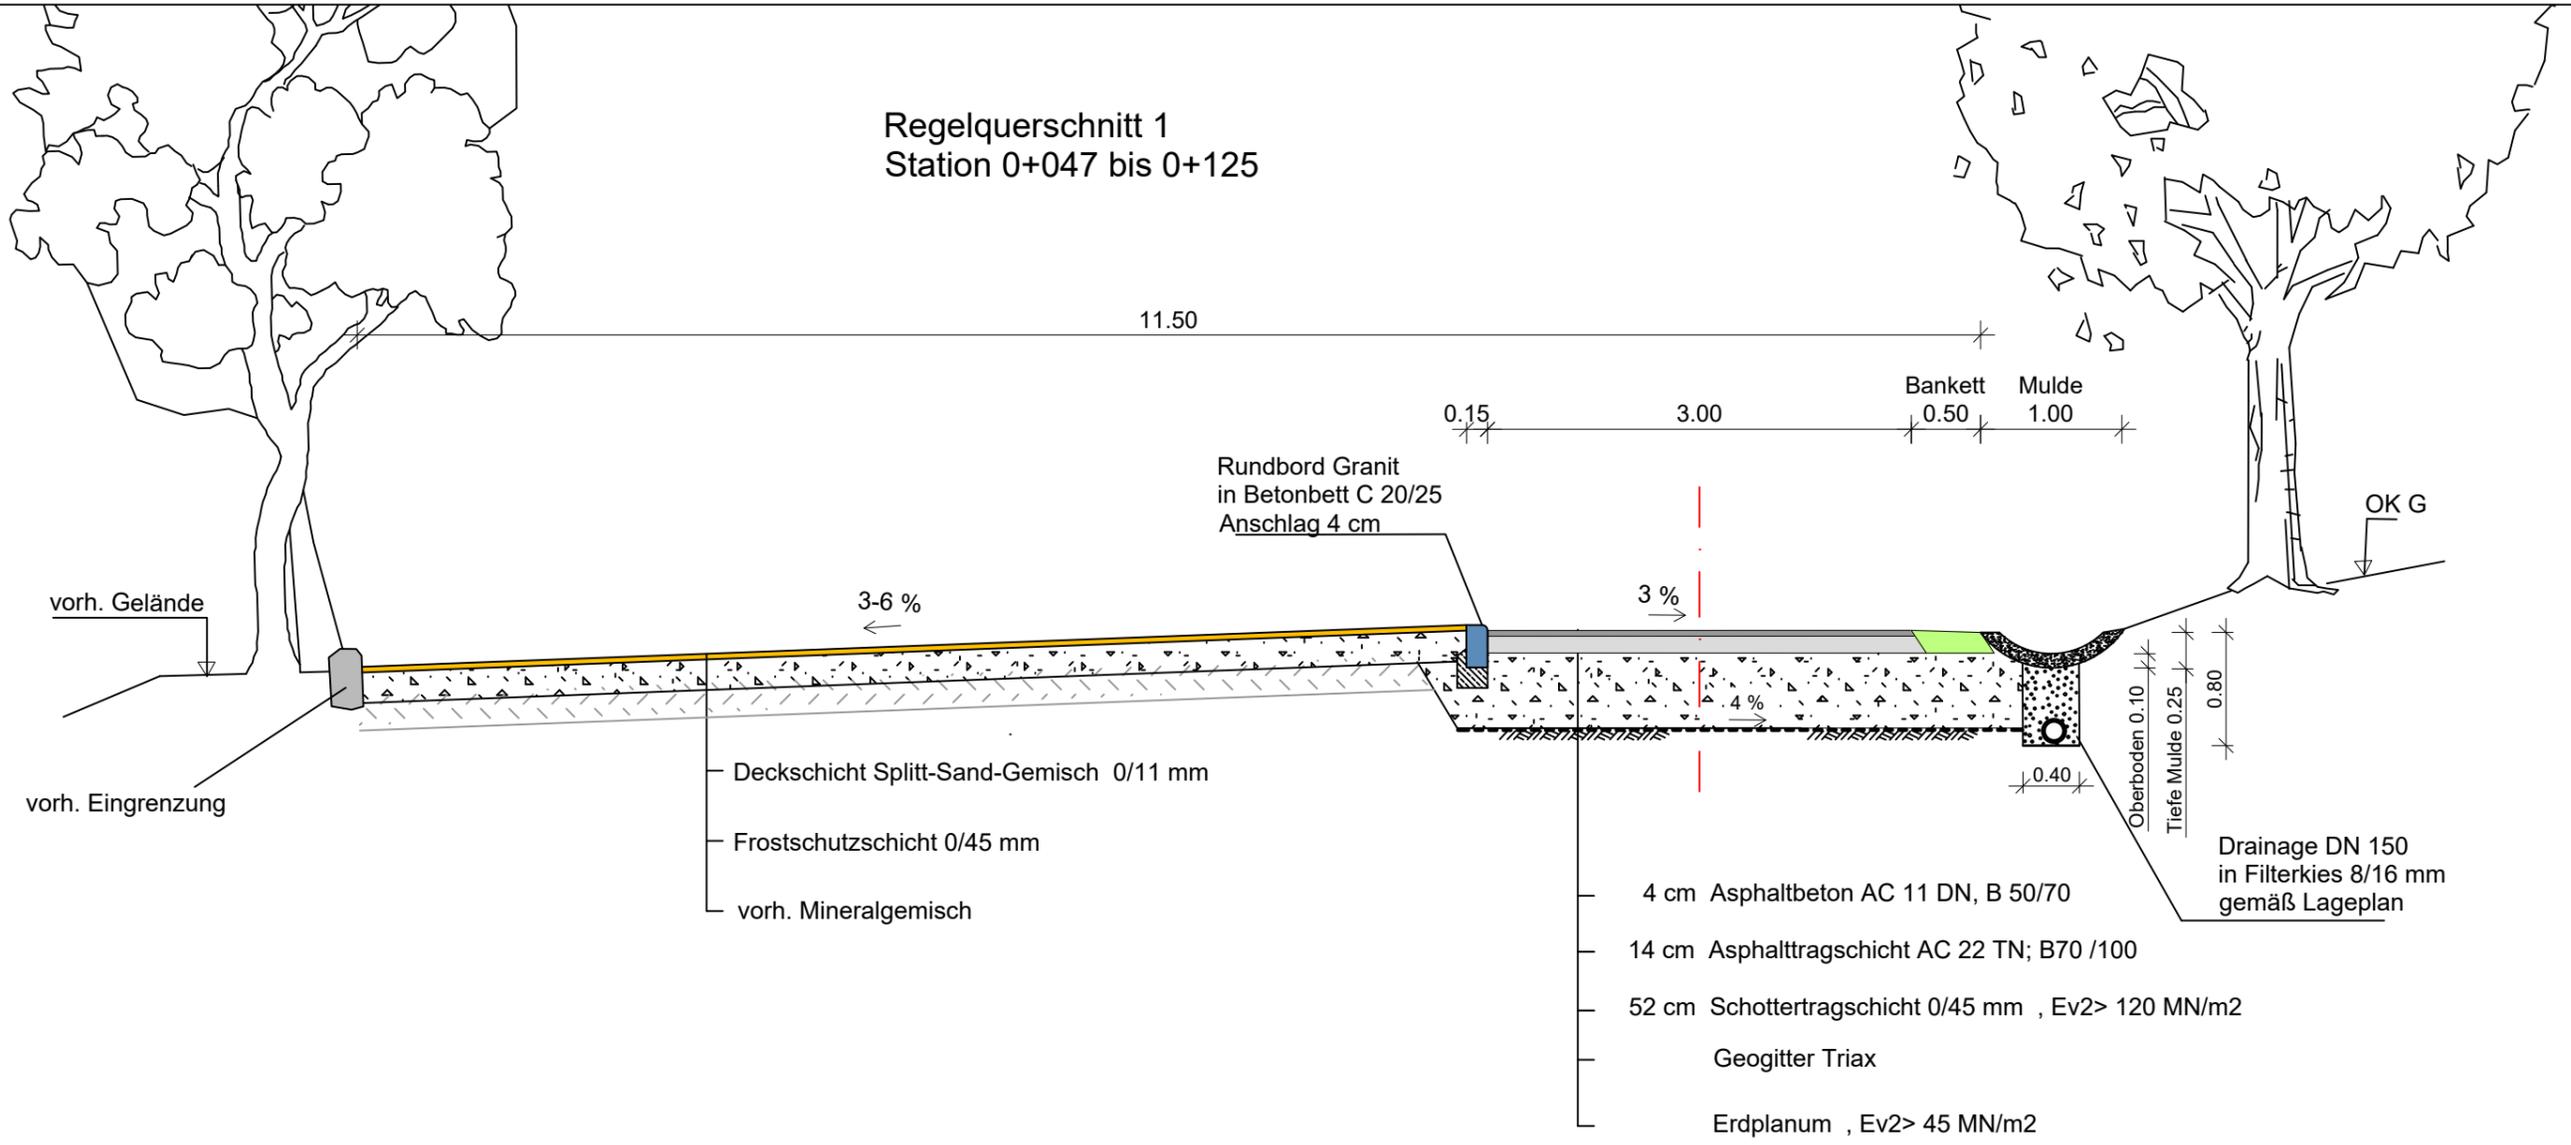

70 cm grundhafter Ausbau, RStO 12/24 Tafel 1/ Zeile 1 / Bk. 1,0

		Planer <b>Verband für Ländliche Neuordnung Sachsen</b> Körperschaft des öffentlichen Rechts Augustusberg 62 01683 Nossen Tel.: 035242 / 6691-0 Fax: 035242 / 6691-99			
		Auftragnehmer: <b>Teilnehmergemeinschaft Flurbereinigung Bielatal</b> beim Landratsamt Sächsische Schweiz/ Osterzgebirge Postfach 10 02 53/54 01782 Pirna Tel: 03501 / 515 3610			
Verfahrenskennzahl: 280 171		Maßnahmekennzahl: 113-06			
Maßstab: 1 : 50		Bauvorhaben: <b>Ländlicher Wegebau</b> <b>"Weg am Parkplatz Reichstein" 1.BA</b>			
Benennung: Regelquerschnitt 1		Phase: Ausführung			
Planung	Datum	Name	Unterschrift	Dateiname: RQ1_113-06	Blatt - Nr.: 3-1.1
bearbeitet:	06/2025	Wagner			
gezeichnet:	06/2025	Kretschmar			
geprüft:	06/2025	Fiebig			
freigegeben:					