


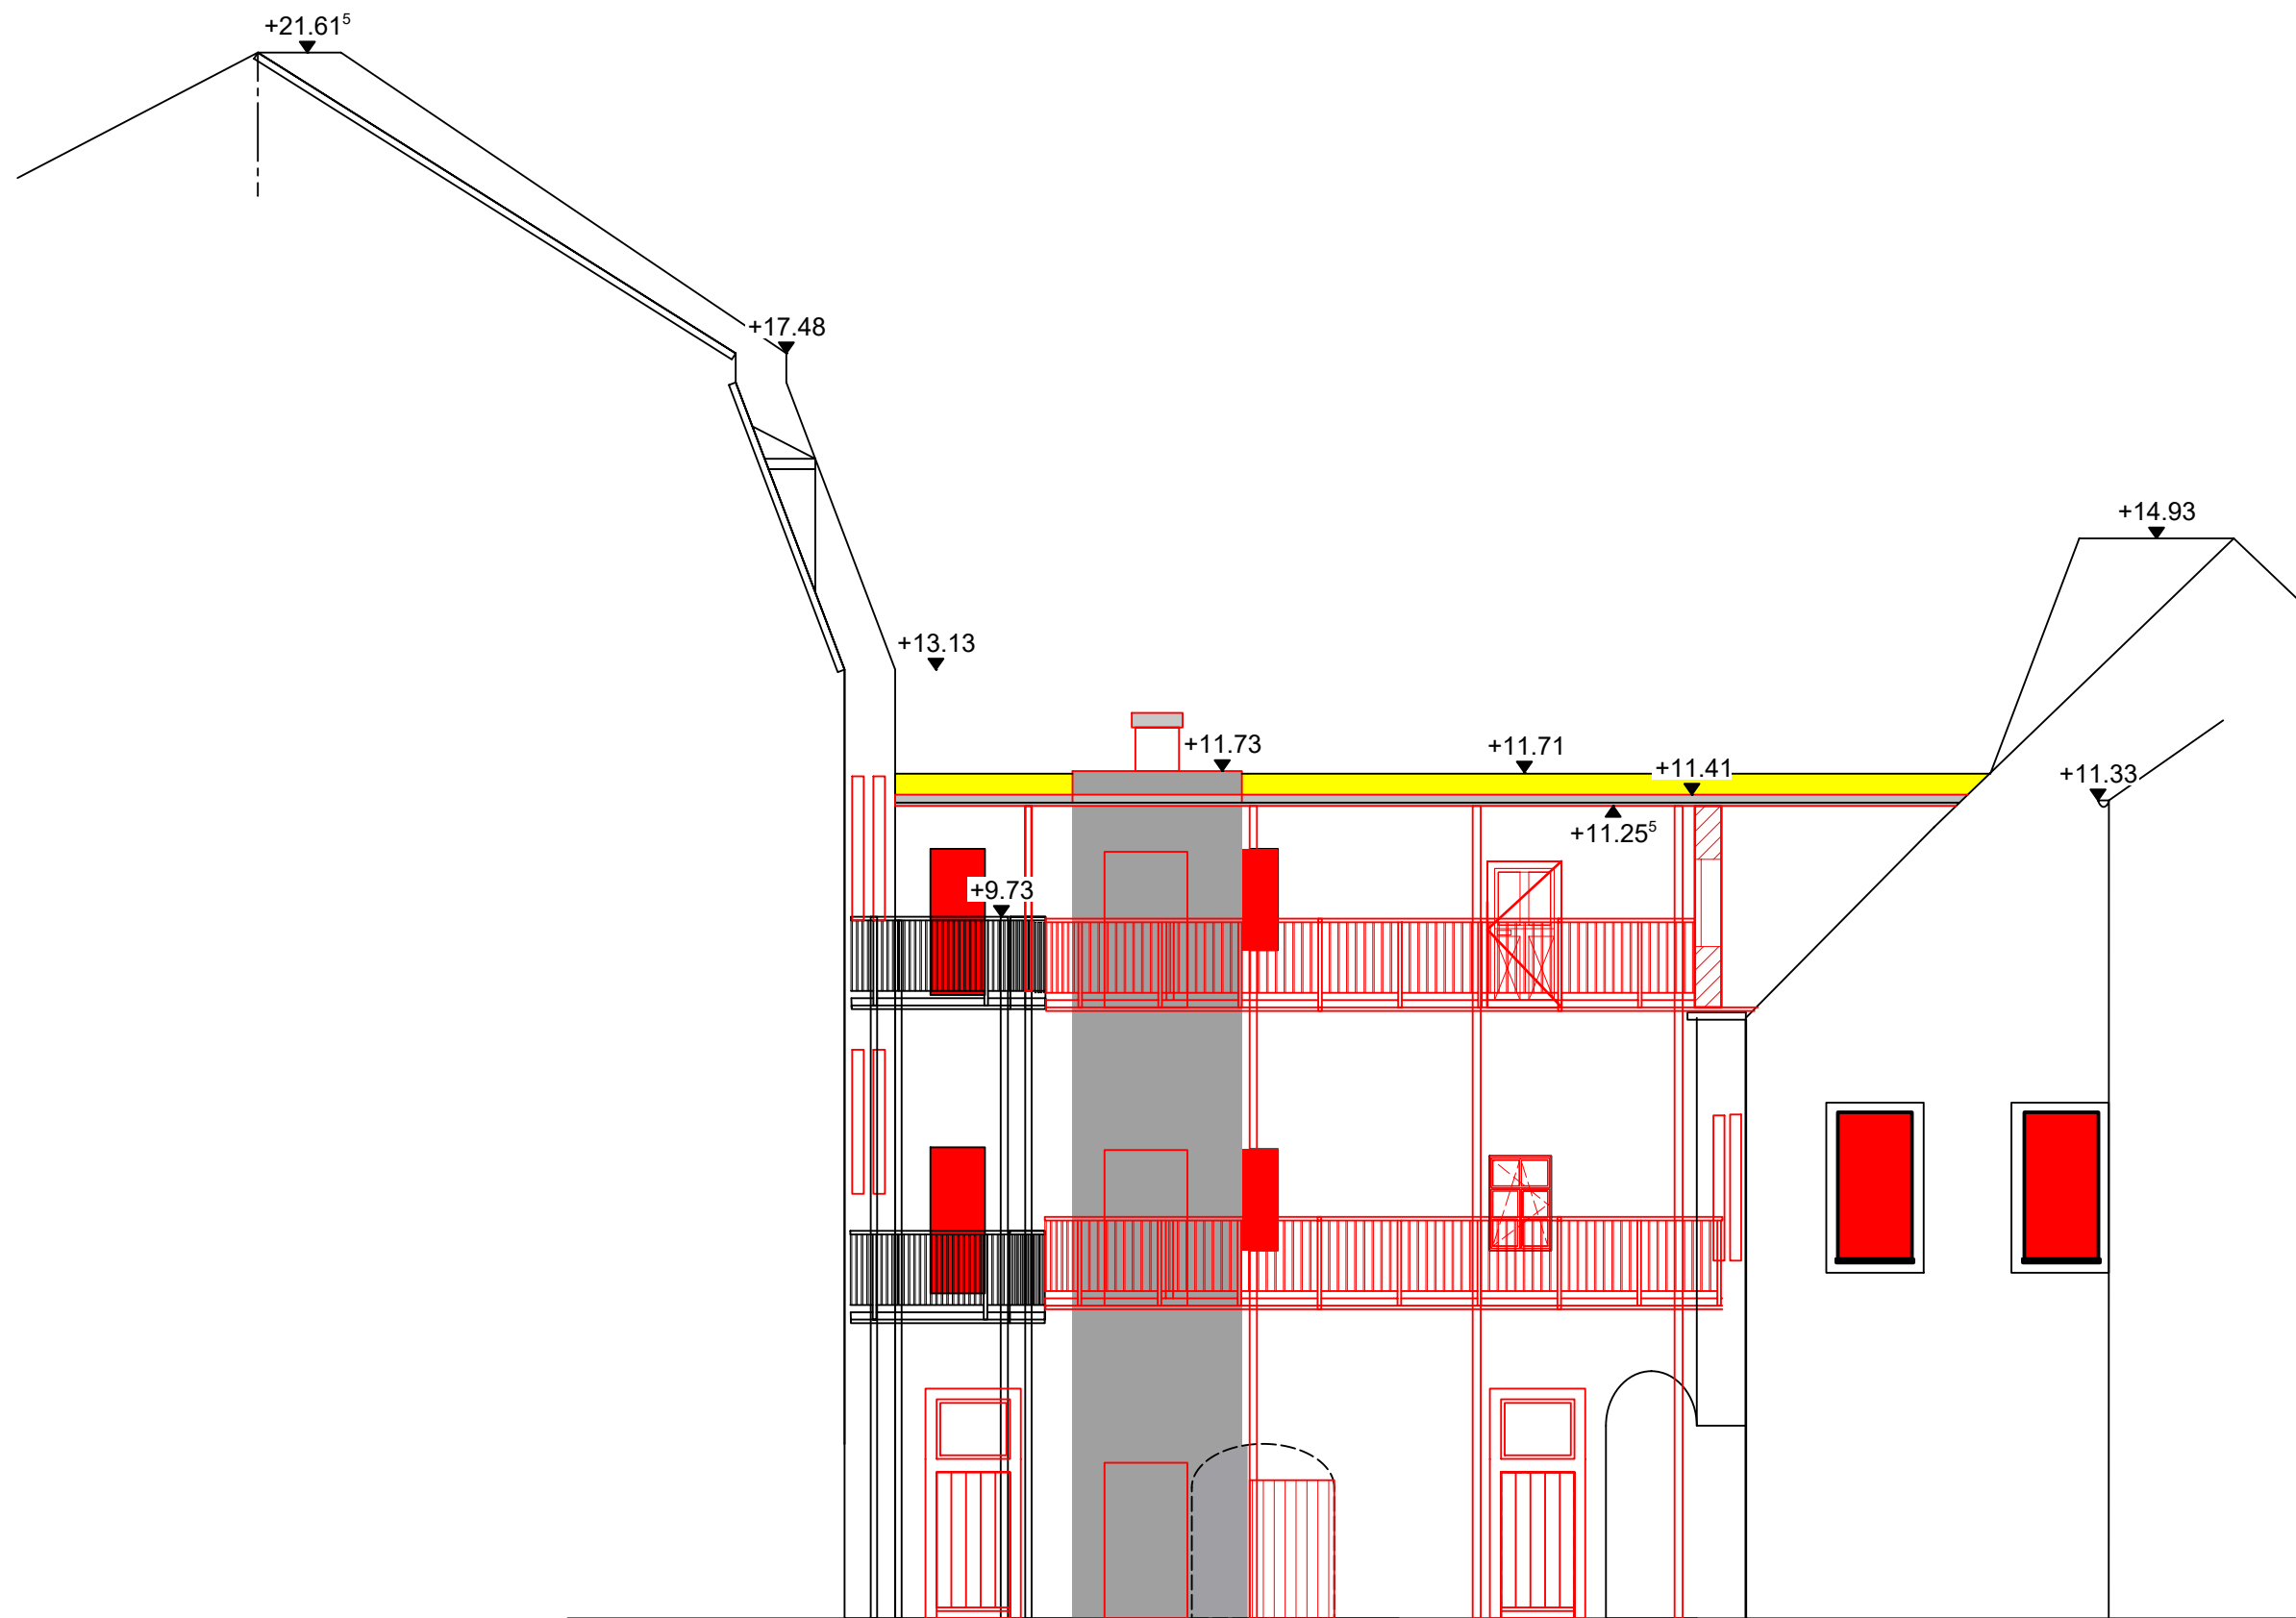

Legende: Abbruch

Neubau

Stadt Schneeberg

Fürstenplatz 2: -Sanierung und Umbau Gebäudekomplex
-Umnutzung zu einem Kreativzentrum
-Errichtung eines Aufzuges
-Errichtung eines Laubenganges im Hinterhof

Fürstenplatz 1: -Umnutzung der ehemaligen Bankfiliale zur
Touristeninformation für UNESCO Weltkulturerbere
Montanregion und für die Bergstadt Schneeberg

1:100