


# Schnitt B-B

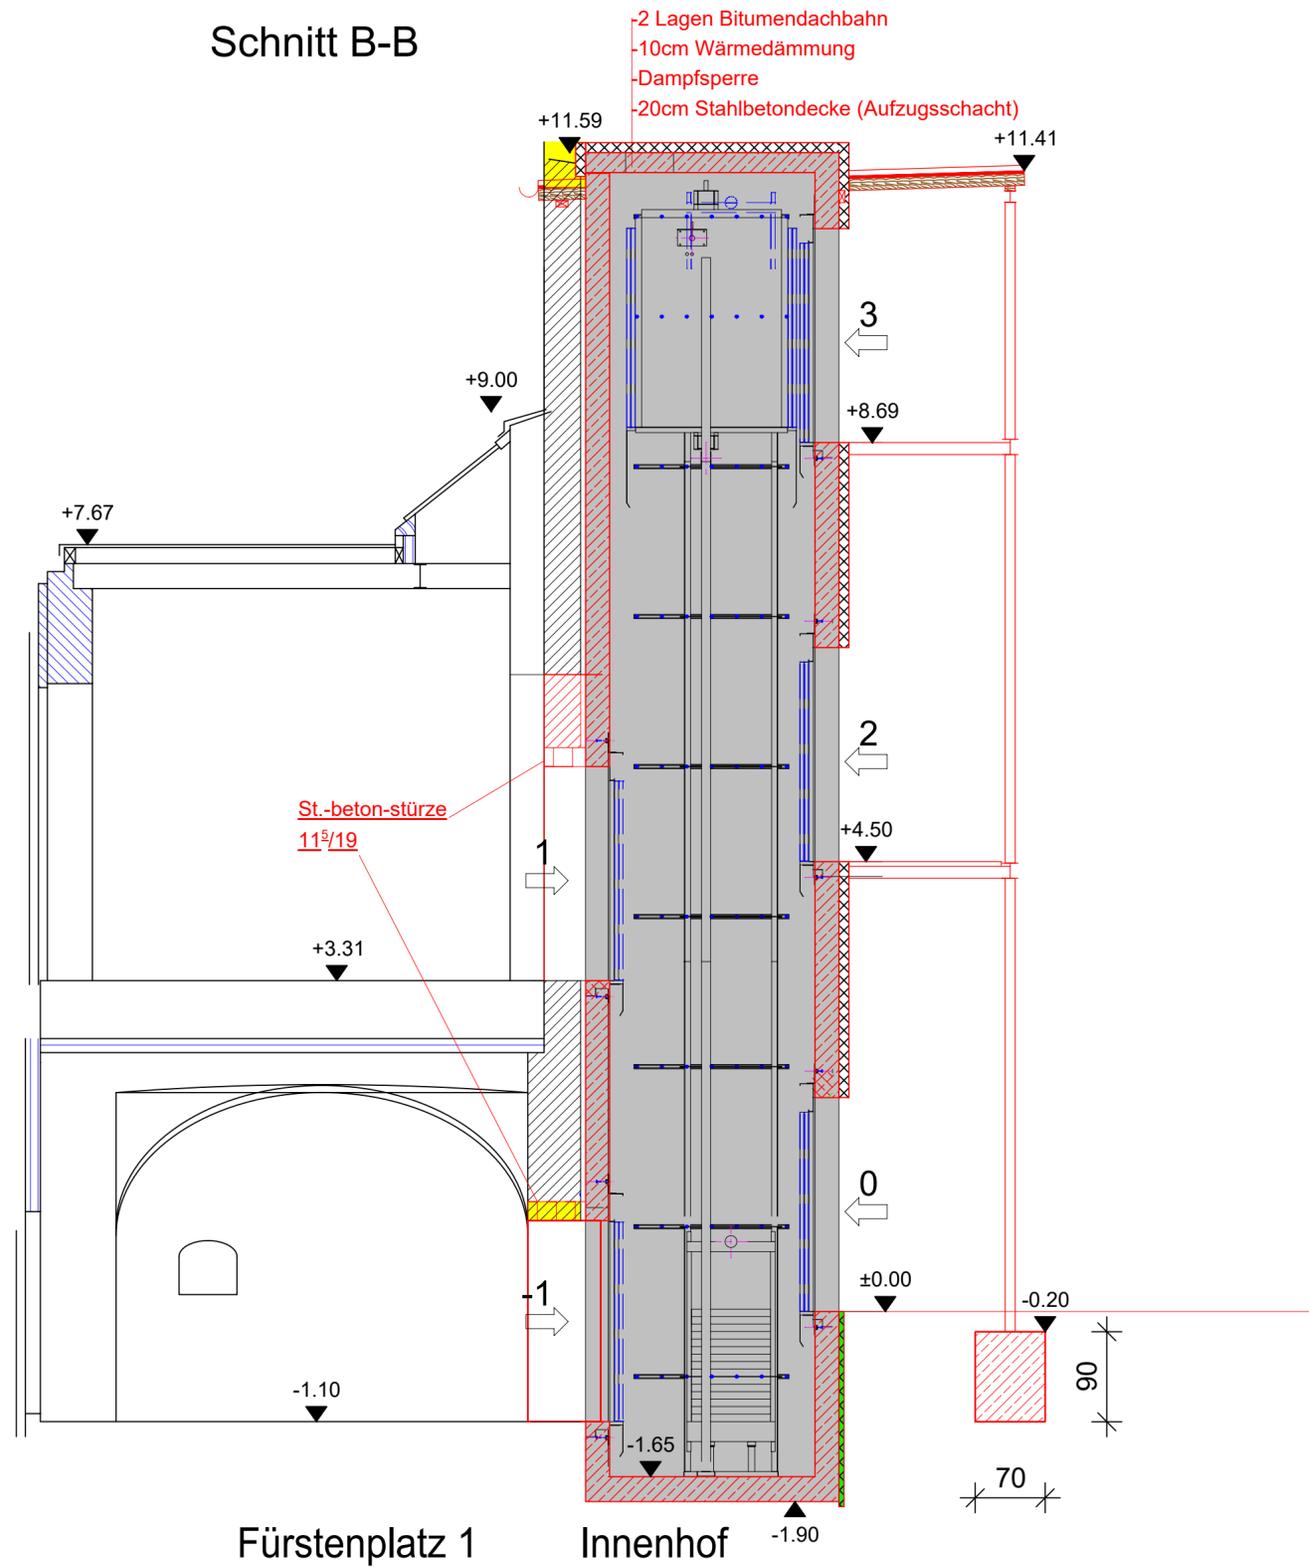


Fürstenplatz 1

Innenhof

Legende:  Abbruch  
 Neubau

# Schnitt C-C

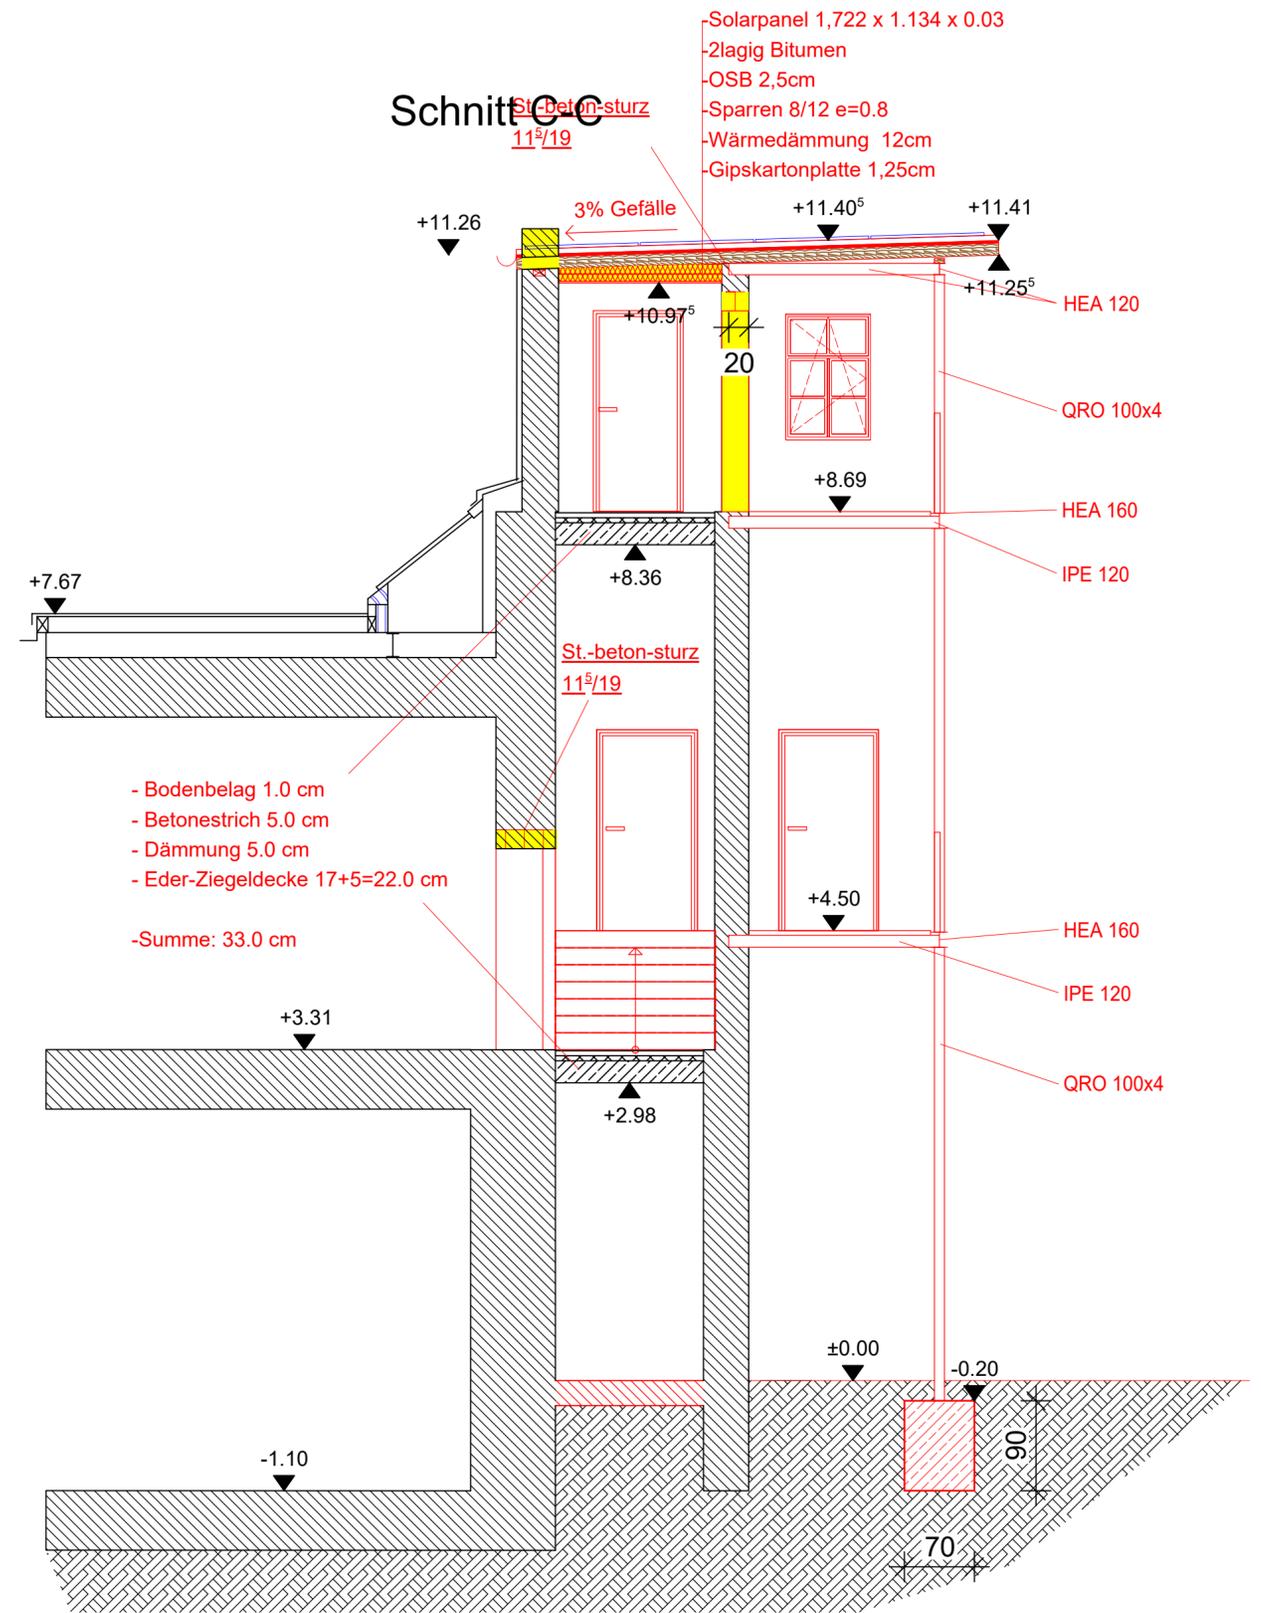

Fürstenplatz 1

Innenhof

Bauherr: Stadt Schneeberg	
Bauvorhaben: Fürstenplatz 2 - Sanierung und Umbau Gebäudekomplex	
-Umnutzung zu einem Kreativzentrum	
-Errichtung eines Aufzuges	
-Errichtung eines Laubenganges im Hinterhof	
Fürstenplatz 1: -Umnutzung der ehemaligen Bankfiliale zur	
Touristeninformation für UNESCO Weltkulturerbe	
Montanregion und für die Bergstadt Schneeberg	
Planinhalt: Schnitt B-B + C-C	
Projekt: 2021-25	Position:
Maßstab: 1 : 50	Plannummer:
	Termin:

Höhenpunkte werden zwischen Fürstenplatz 1 und 2 separat betrachtet.  
 Fürstenplatz 2 ±0.00 Knoten liegt 1.10 höher als im Fürstenplatz.

H/B = 420 / 594 (0.25m<sup>2</sup>)

Allplan 2020