


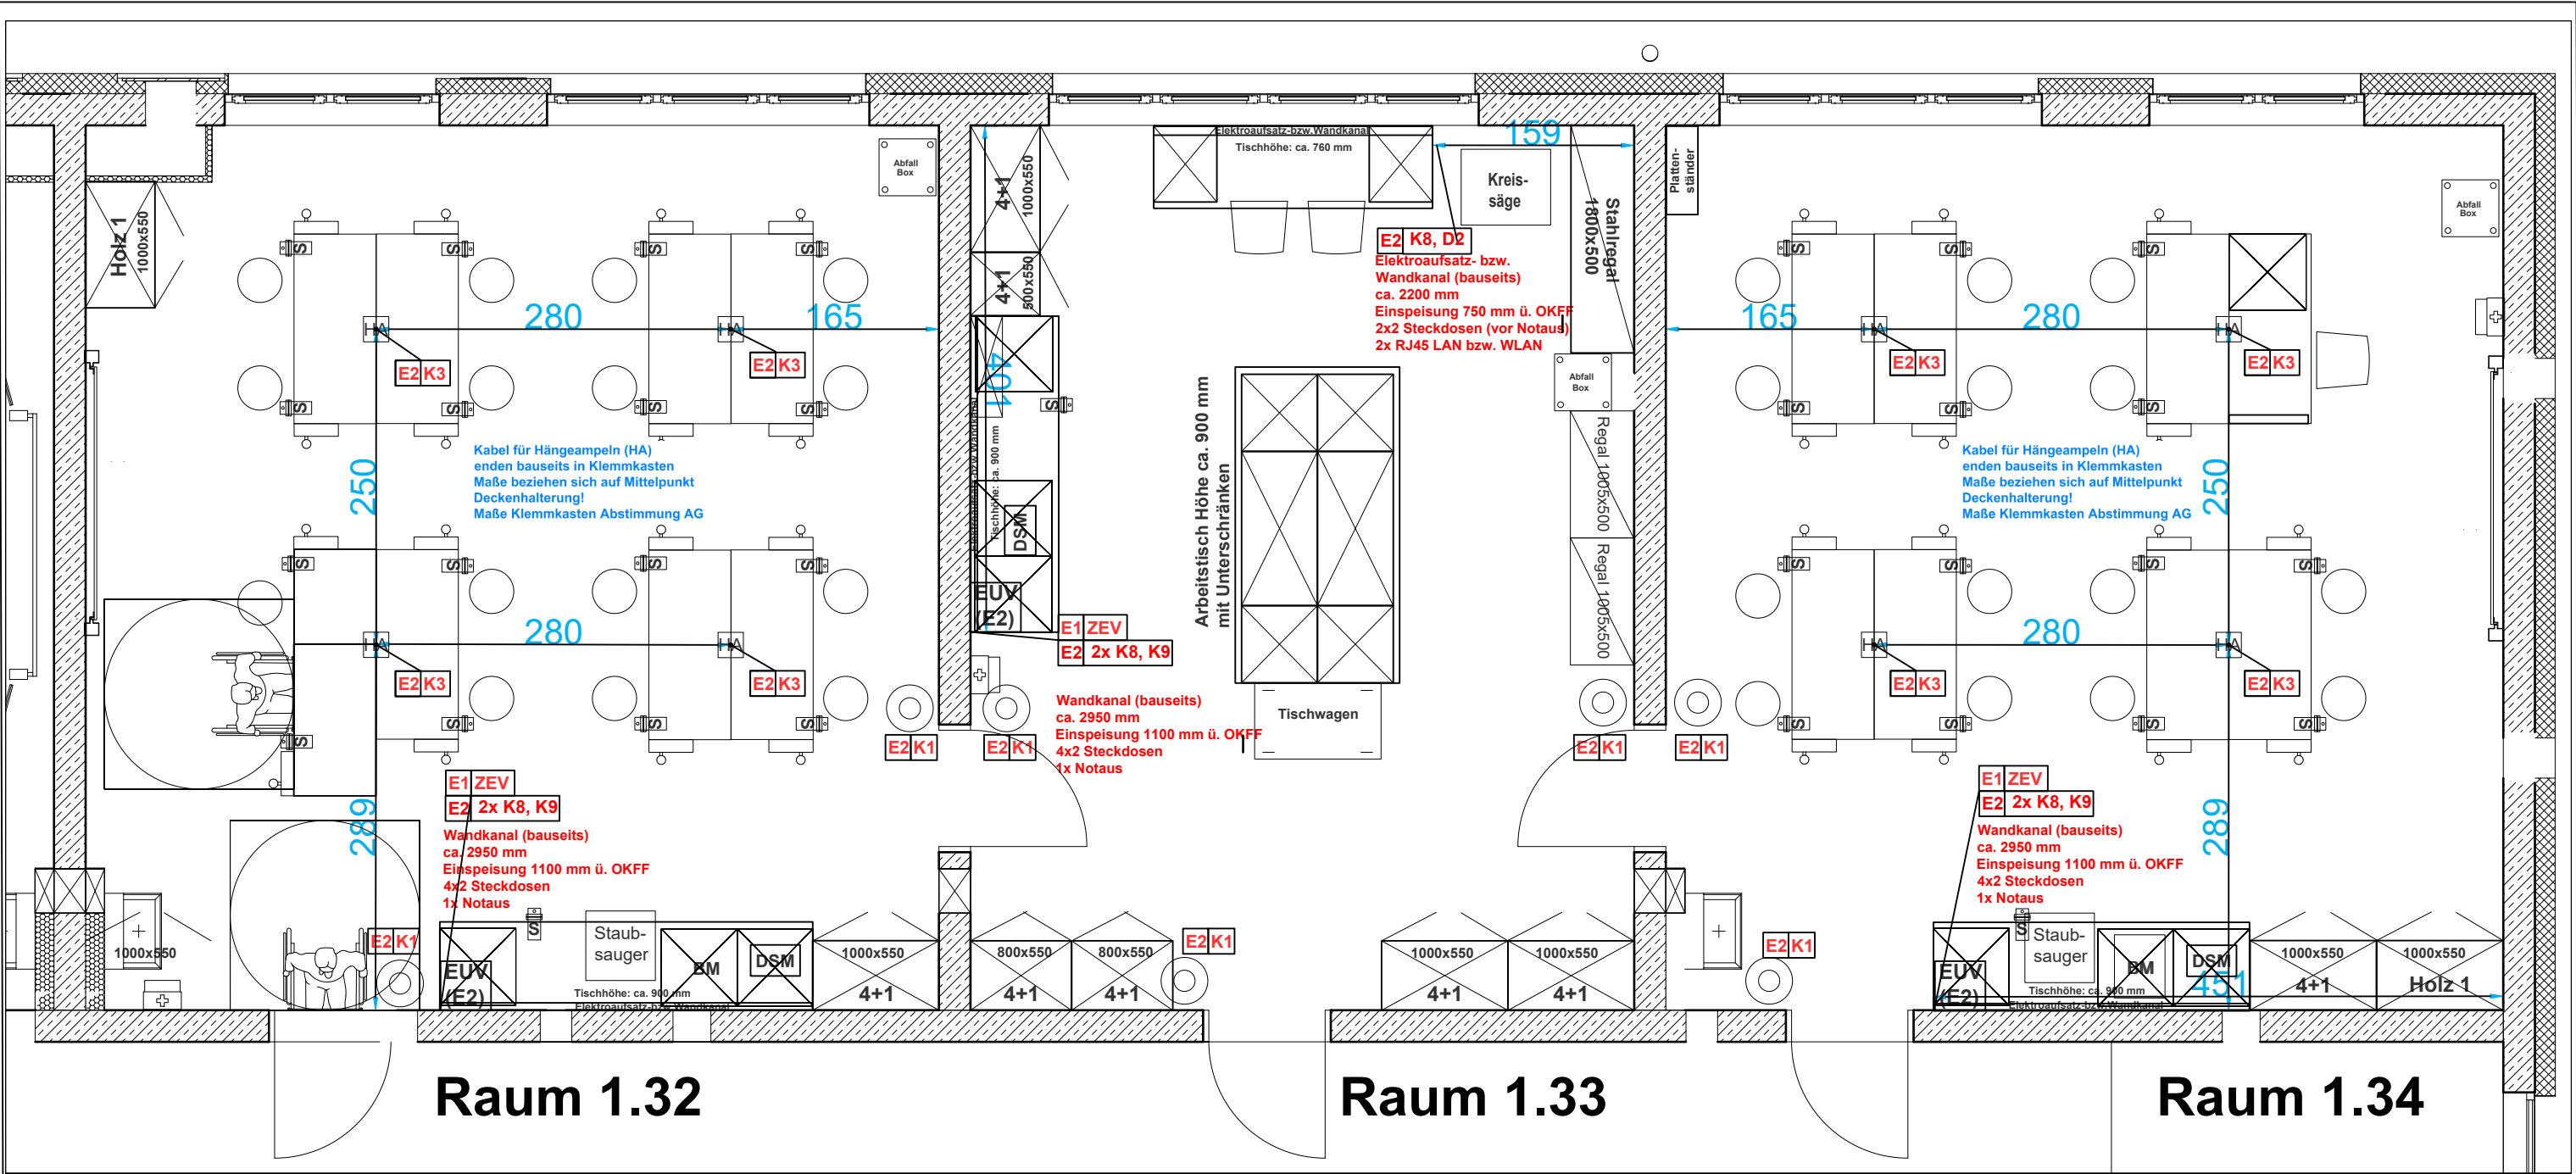

Symbole und Leitungsführung

- E1 vom bauseitigem Verteiler
- E2 vom Exp.-Unterverteilung (Raumverteilung)
- E3 vom Server

Kz.	Kabeltyp	Verwendung
ZEV	NYM-J, NHMH-J 5x10 ² NYM-J, NHMH-J 1x6 ²	Zuleitung EUV 2, Abs. 35A Potentialausgleich
K1	NYM-J, NHMH-J 5x1,5 ²	Not-aus-Taster Türen
K3	NYM-J, NHMH-J 3x2,5 ²	Netz 230V/AC Schüler/Hängeampel
K8	NYM-J, NHMH-J 3x2,5 ²	Netz 230V/AC Aufsatz-/Wandkanal
K9	NYM-J, NHMH-J 5x1,5 ²	Not-aus-Taster Wandkanal
D2	Datenkabel Cat7e	Netzwerk 2-fach
P	NYM-J, NHMH-J 1x6 ²	Potentialausgleich
LR	Leerrohr	

ELEKTRO-Installation

- allgemeine Hinweise:
- Die Angaben dienen der Orientierung für die Planung u. Ausschreibung des Gewerkes "Elektrotechnik" für bauseitige Vorleistungen.
 - bei Installationsangaben handelt es sich um Decken- bzw. Wandschlußpunkte.
 - bei bestimmten Höhenangaben (z.B. Wandkanäle) werden diese entsprechend angegeben
 - Leitungslängen: Kabelenden ab OKFF bzw. Wandauslass 1000 mm
Kabelenden vom Deckenpunkt: 1000 mm
 - Leitungslängen: Medienleitungen: 2500 mm
 - Not-Aus-Taster sind bauseits ca.1600 mm ab OKFF als 1-polige Pilztaster auszuführen

Fachplaner

Auftraggeber

Landkreis Mansfeld-Südharz
Rudolf-Breidscheid-Straße 20-22
06526 Sangerhausen

Landkreis Mansfeld-Südharz

Objekt

Neubau FÖS Pestalozzischule
Schulgartenweg 1
06295 Lutherstadt Eisleben

Planbezeichnung

INSTA Plan
Fachraumausstattung
Werken
EG

Leistungsphase:

Datei:

gezeichnet:

Datum:

Format:

Blattnr.: 1

Maßstab: