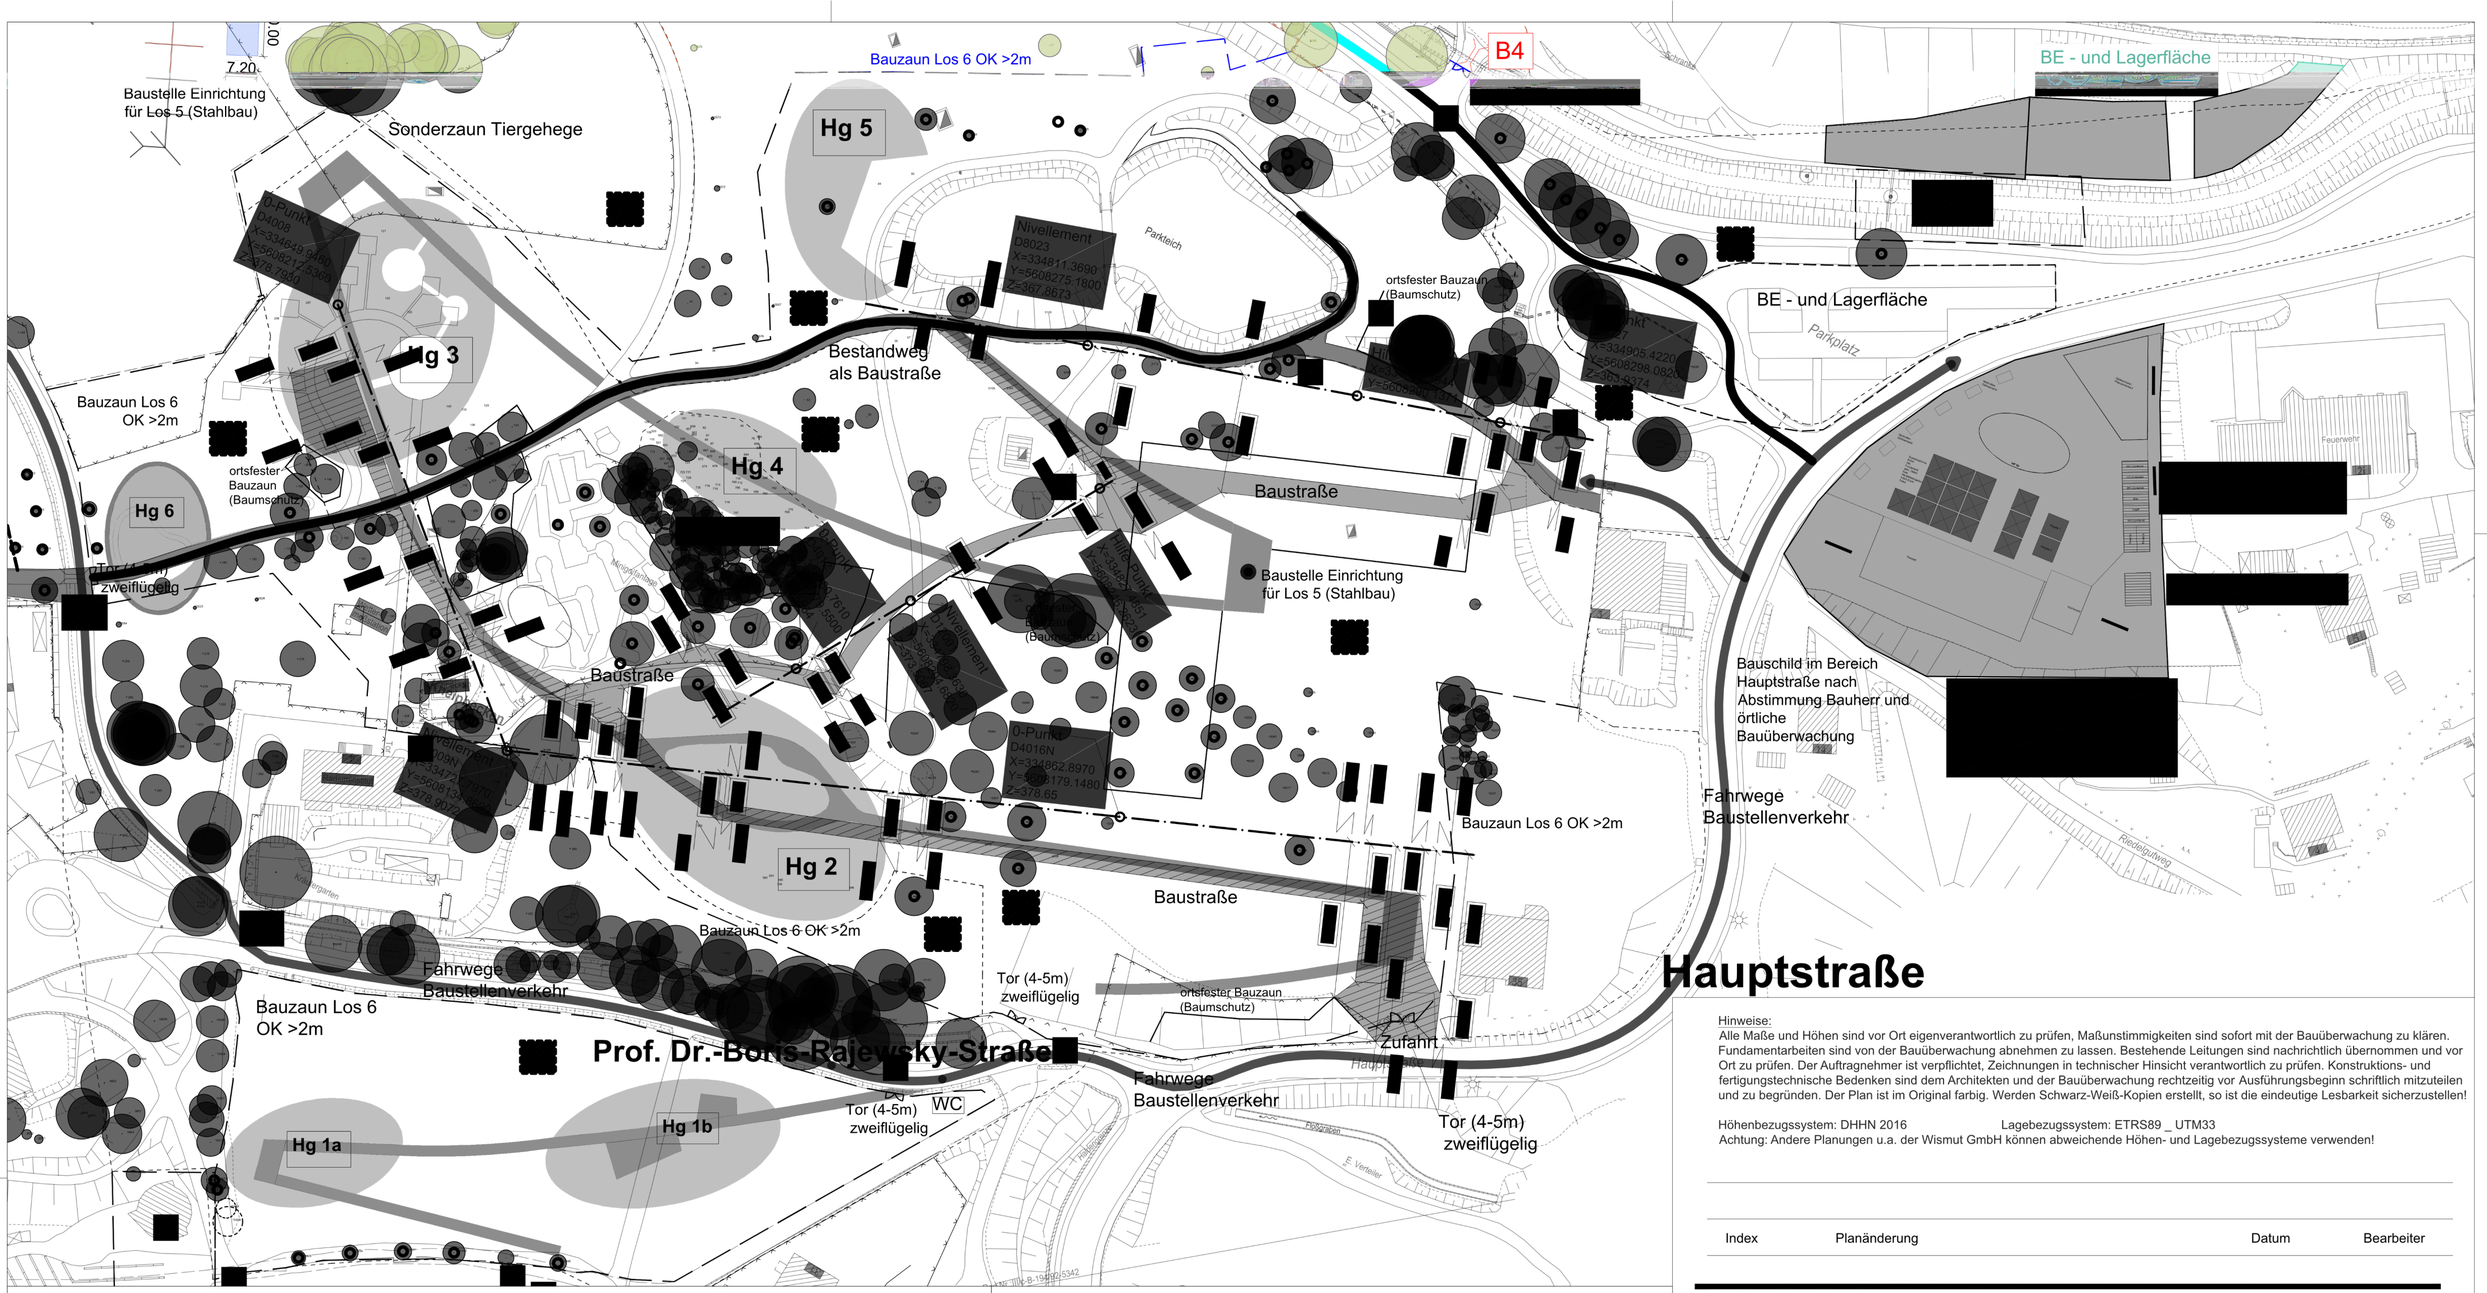

[redacted]

Legende

Baustelleneinrichtung

- Bearbeitungsgrenze/ Losgrenze
- Anschlussherstellung Medienbelange
- Anschlussherstellung Gehweganpassungen
- Warnband rot-weiß
- WC — Chemo-Toilette
- Container
- Baustraße und BE-Flächen temporär mit Zufahrten (bis 30t)
- Baustraße Rückbau im Zuge Wegeherstellung Genussweg
- Baustraße und BE-Flächen auf geschütztem Bestandsweg
- Fahrwege für Baustellenverkehr
- Baustelleneinrichtungs- und Lagerfläche
- Sonderzaun/Wildzaun, H > 2,00 m temporär am Tiergehege
- Ortsfester Bauzaun H > 2,00 m (Baumschutz)
- Bauzaun H > 2,00 m
- Bauzauntor zweiflüglig BxH= 4,00-5,00 x 2,00 m
- Brückennutzung im Baugelände

Vegetationsflächen

- 5025 — Erhalt Gehölz mit Nr. Angaben siehe Baumbestandsliste
- 5025 — Erhalt Gehölz mit Nr. Angaben siehe Baumbestandsliste inkl. Stammschutz

Absteckung

- Achse
- 0-Punkt
- Koordinatenpunkt
- Bemaßung Achse Abstand
- 8.47 — Bemaßung Koordinate

Hinweise:
Alle Maße und Höhen sind vor Ort eigenverantwortlich zu prüfen, Maßunstimmigkeiten sind sofort mit der Bauüberwachung zu klären. Fundamentarbeiten sind von der Bauüberwachung abnehmen zu lassen. Bestehende Leitungen sind nachrichtlich übernommen und vor Ort zu prüfen. Der Auftragnehmer ist verpflichtet, Zeichnungen in technischer Hinsicht verantwortlich zu prüfen. Konstruktions- und fertigungstechnische Bedenken sind dem Architekten und der Bauüberwachung rechtzeitig vor Ausführungsbeginn schriftlich mitzuteilen und zu begründen. Der Plan ist im Original farbig. Werden Schwarz-Weiß-Kopien erstellt, so ist die eindeutige Lesbarkeit sicherzustellen!

Höhenbezugssystem: DHHN 2016 Lagebezugssystem: ETRS89 _ UTM33
Achtung: Andere Planungen u.a. der Wismut GmbH können abweichende Höhen- und Lagebezugssysteme verwenden!

Index	Planänderung	Datum	Bearbeiter

Bauvorhaben: **Landesgartenschau Aue- Bad Schlema**

[redacted]

Bauherr:	Große Kreisstadt Aue- Bad Schlema	Goethestraße 5 08280 Aue - Bad Schlema	
Plannummer:	523_a3-6_5_LP_03_00	Index:	V
Planinhalt:	**Los a3-a6 Kurpark-Ost Baustelleneinrichtungsplan**		
Planungsphase:	Lph 5	Maßstab:	1:1000
Dateiname:	240814_523_a3-a6_5_LP_BE.dwg	Format:	A2 / 594x420 mm
Datum / gezeichnet:	14.08.2024 [redacted]	Geprüft:	[redacted]
Planverfasser:	[redacted]		