

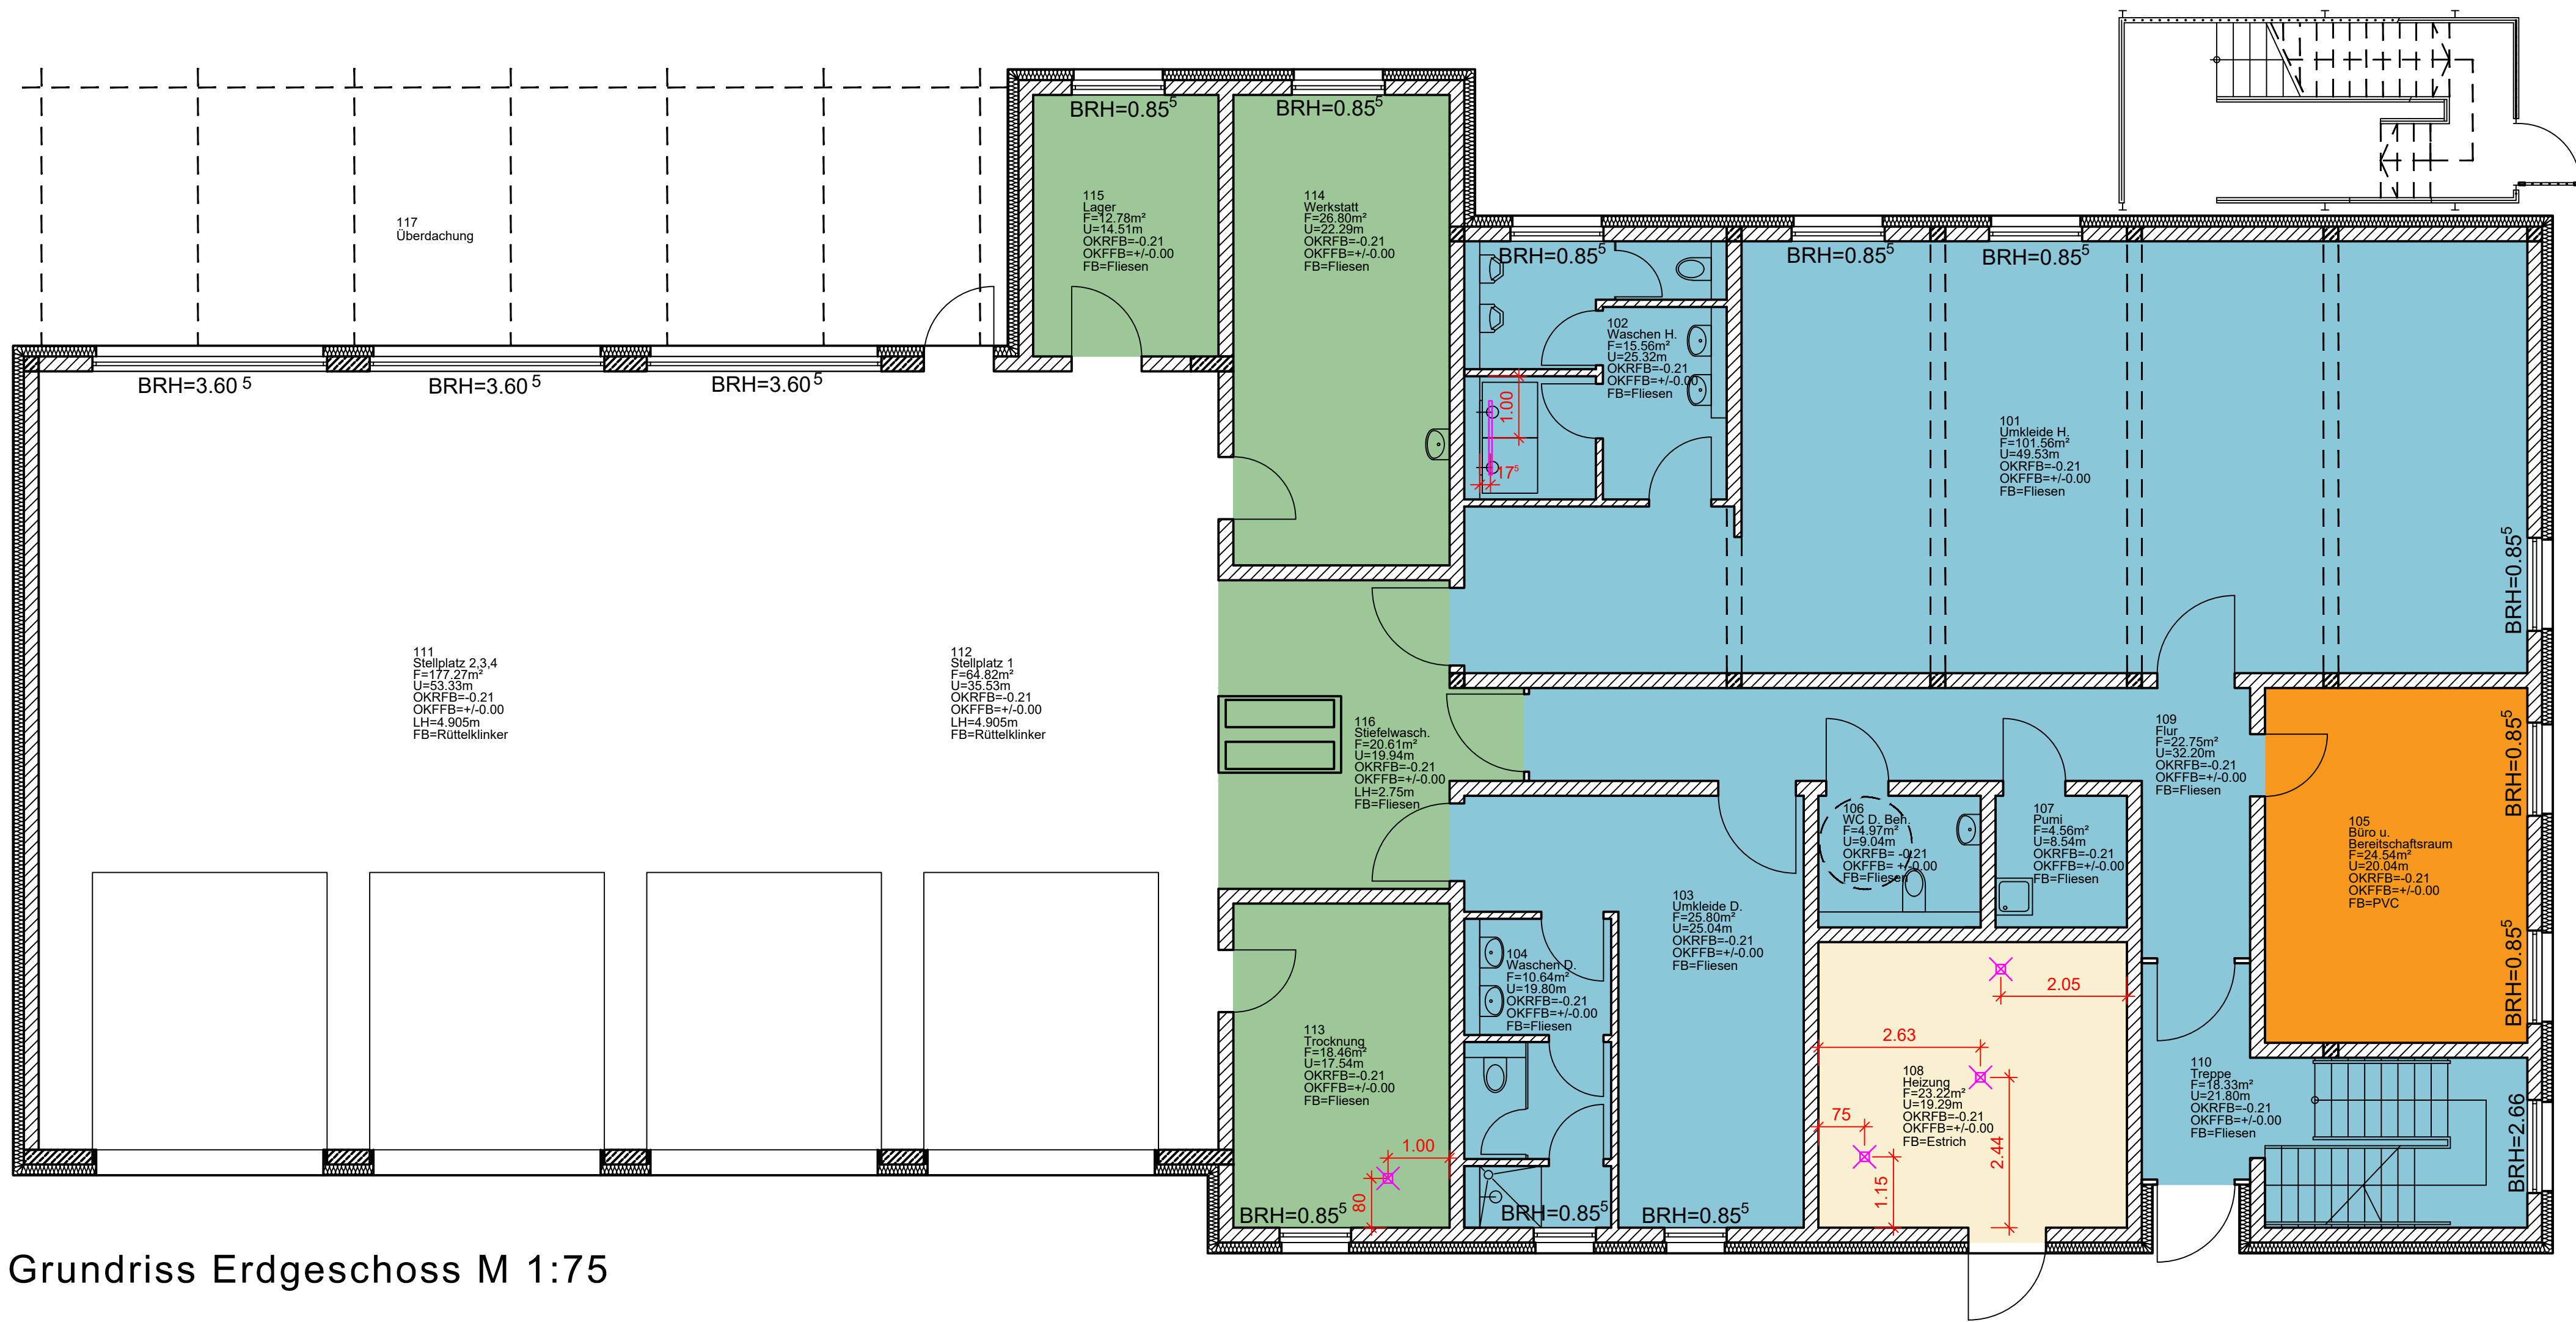


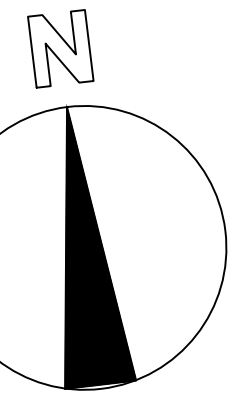


Grundriss Erdgeschoss M 1:75

Details EG - M 1:10

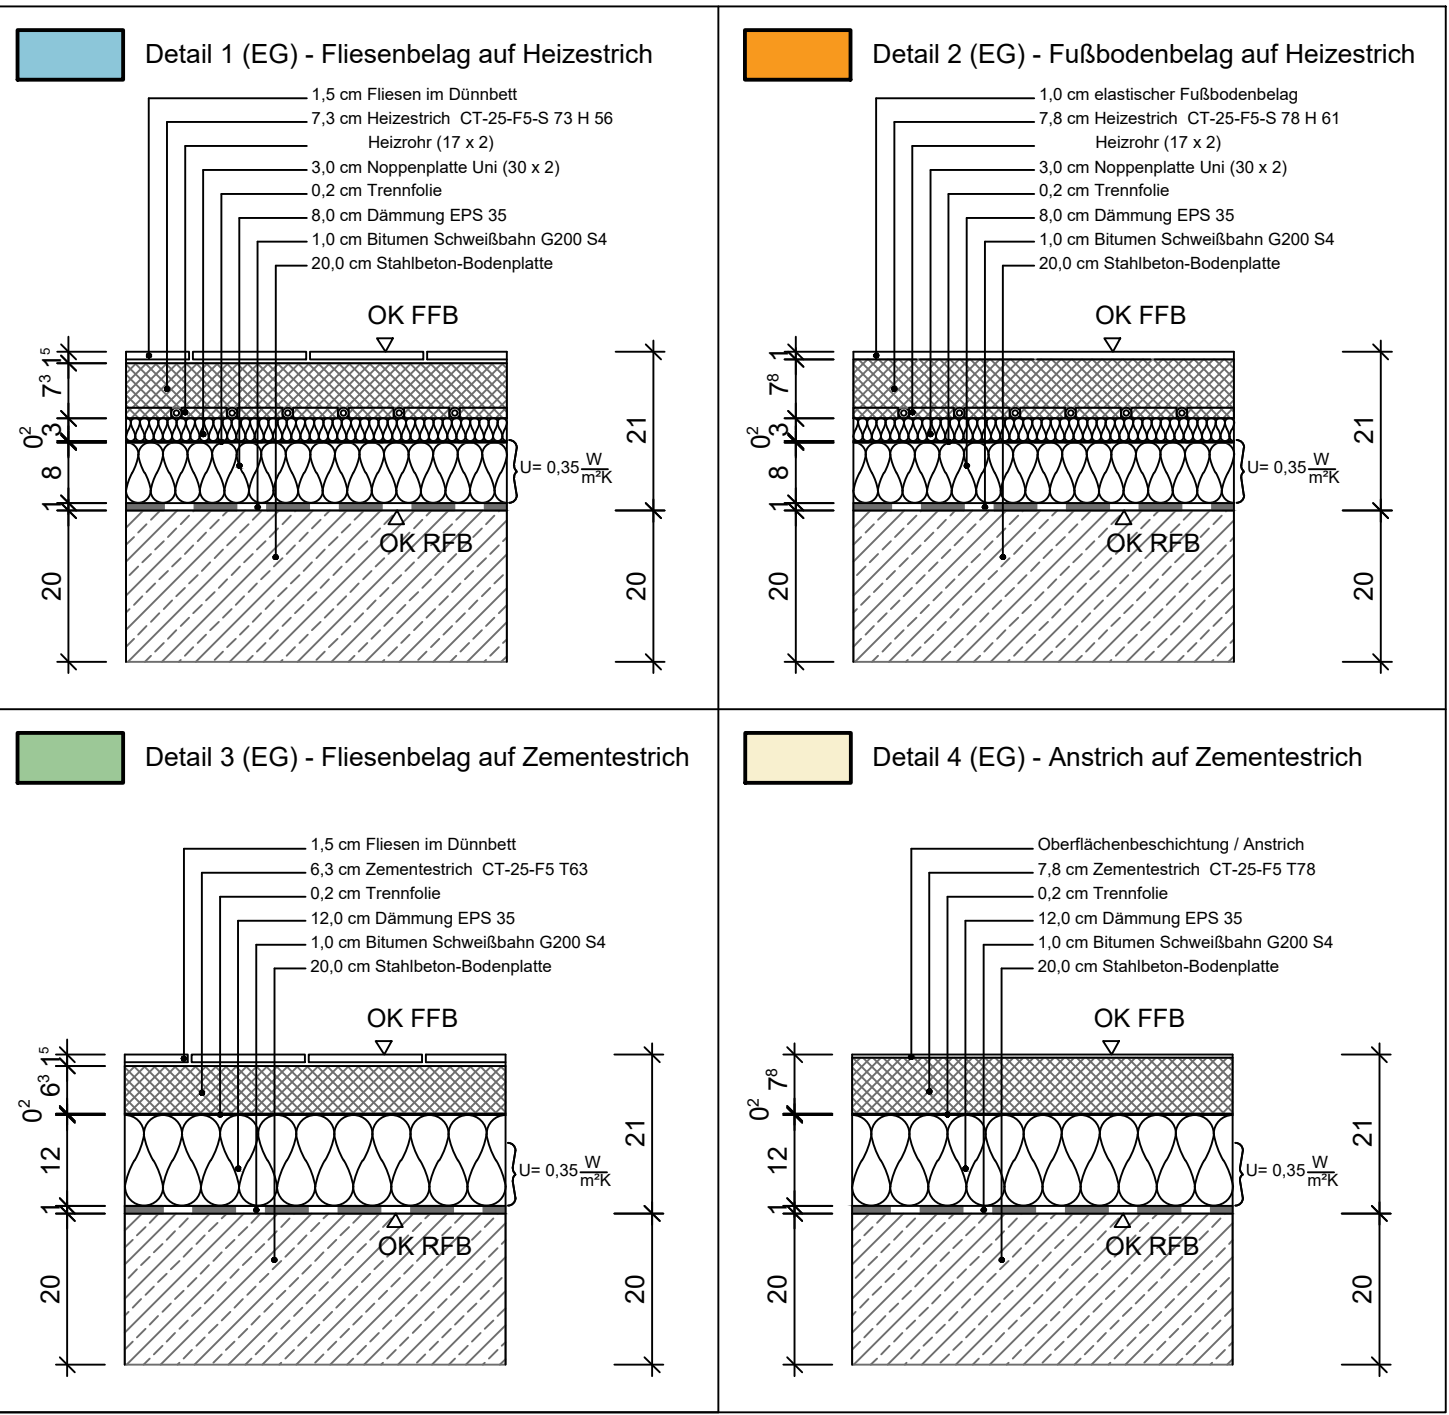


ACHTUNG!!!

Um Einläufe bitte Gefälle ausbilden,
jedoch die Einläufe aussparen.
Werden durch Fliesenleger eingesetzt.

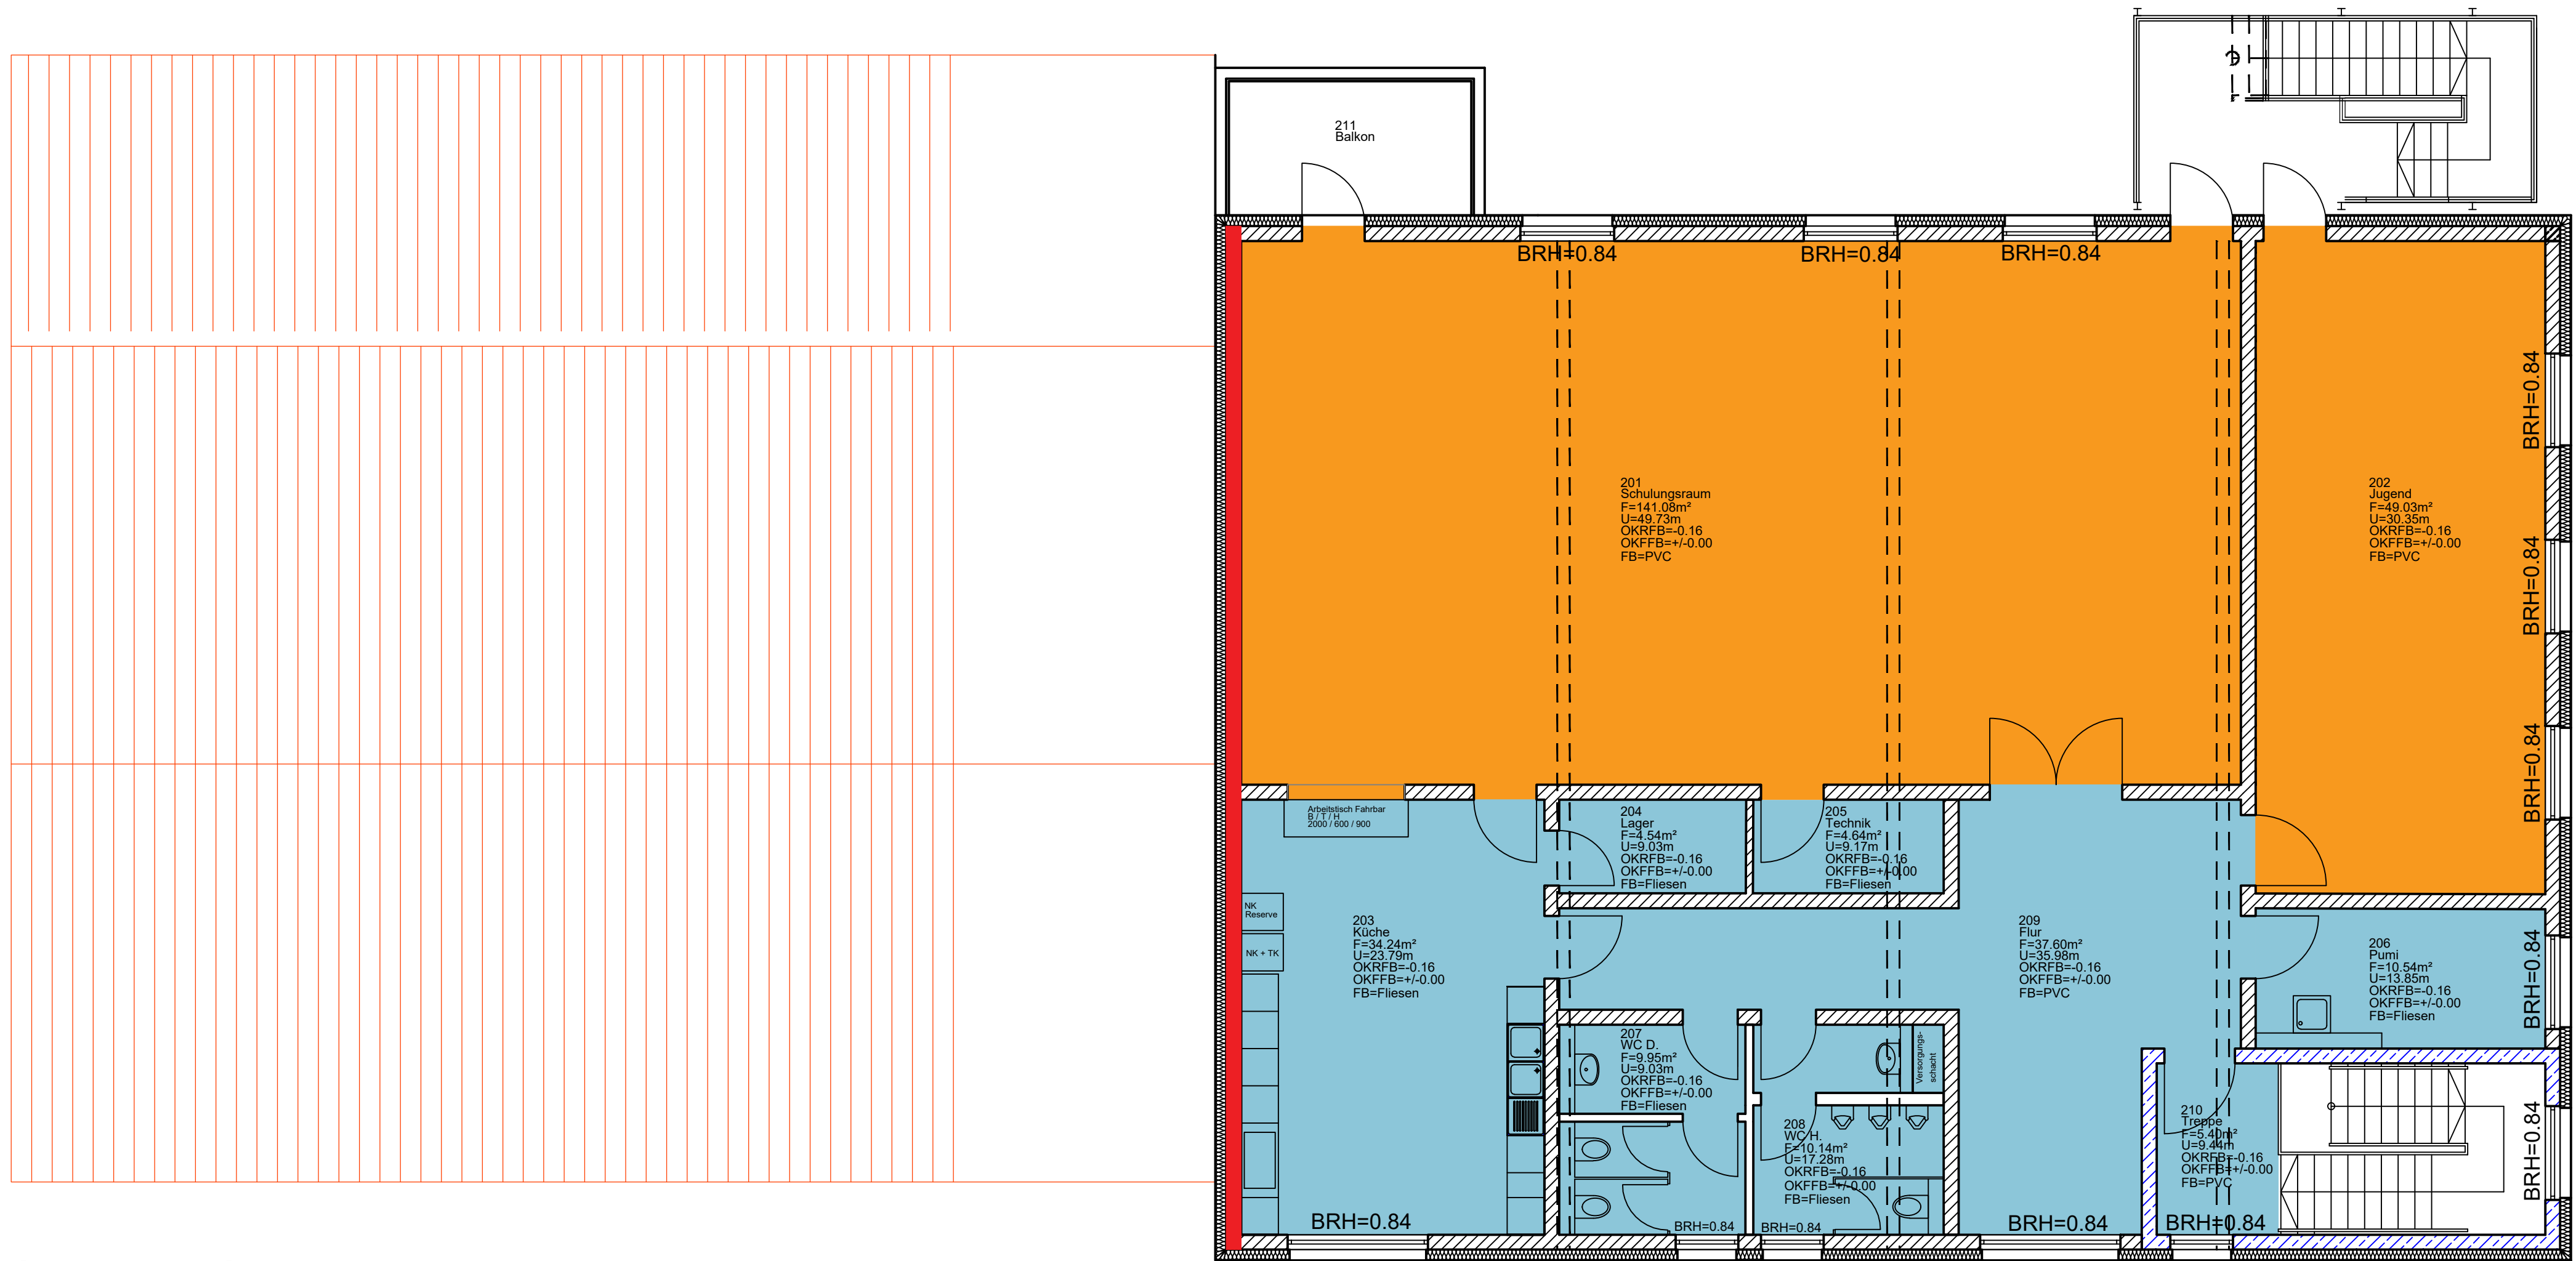

Grundriss Obergeschoss M 1:75

Details OG - M 1:10

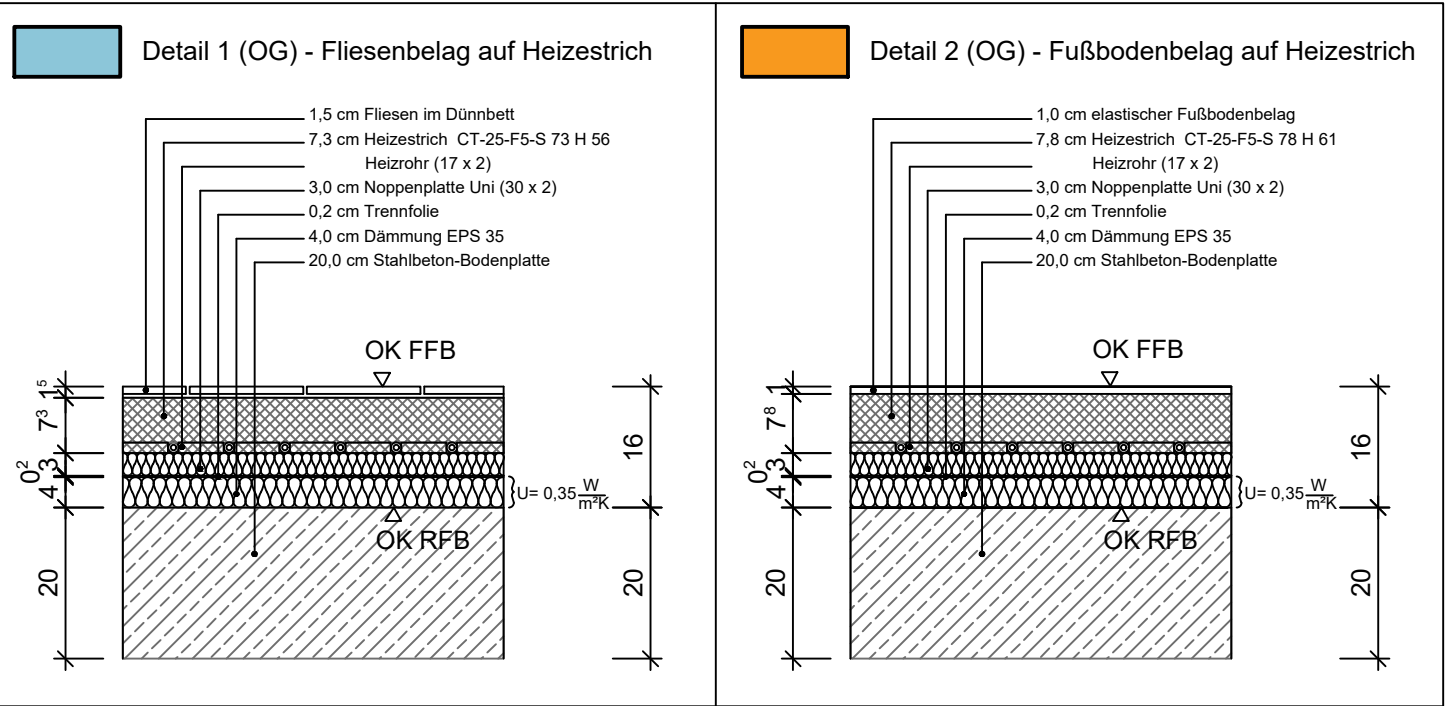

OKFFB =±0,00 =69,80 ü.NN
(Oberkante Fertigfußboden)

OKRFB =-0,21 =69,59 ü.NN
(Oberkante Rohfußboden)

BAUVORHABEN:
Neubau Feuerwehrgarätehaus Mitte

BAUHERR:
Stadt Oebisfelde-Weferlingen
Theodor-Müller-Str. 16a, 39646 Oebisfelde-Weferlingen

Estrichplan EG/OG M 1:75; M 1:10

Maße sind vor Ort zu überprüfen!