



Übersichtsgrundriss EG - M 1:100

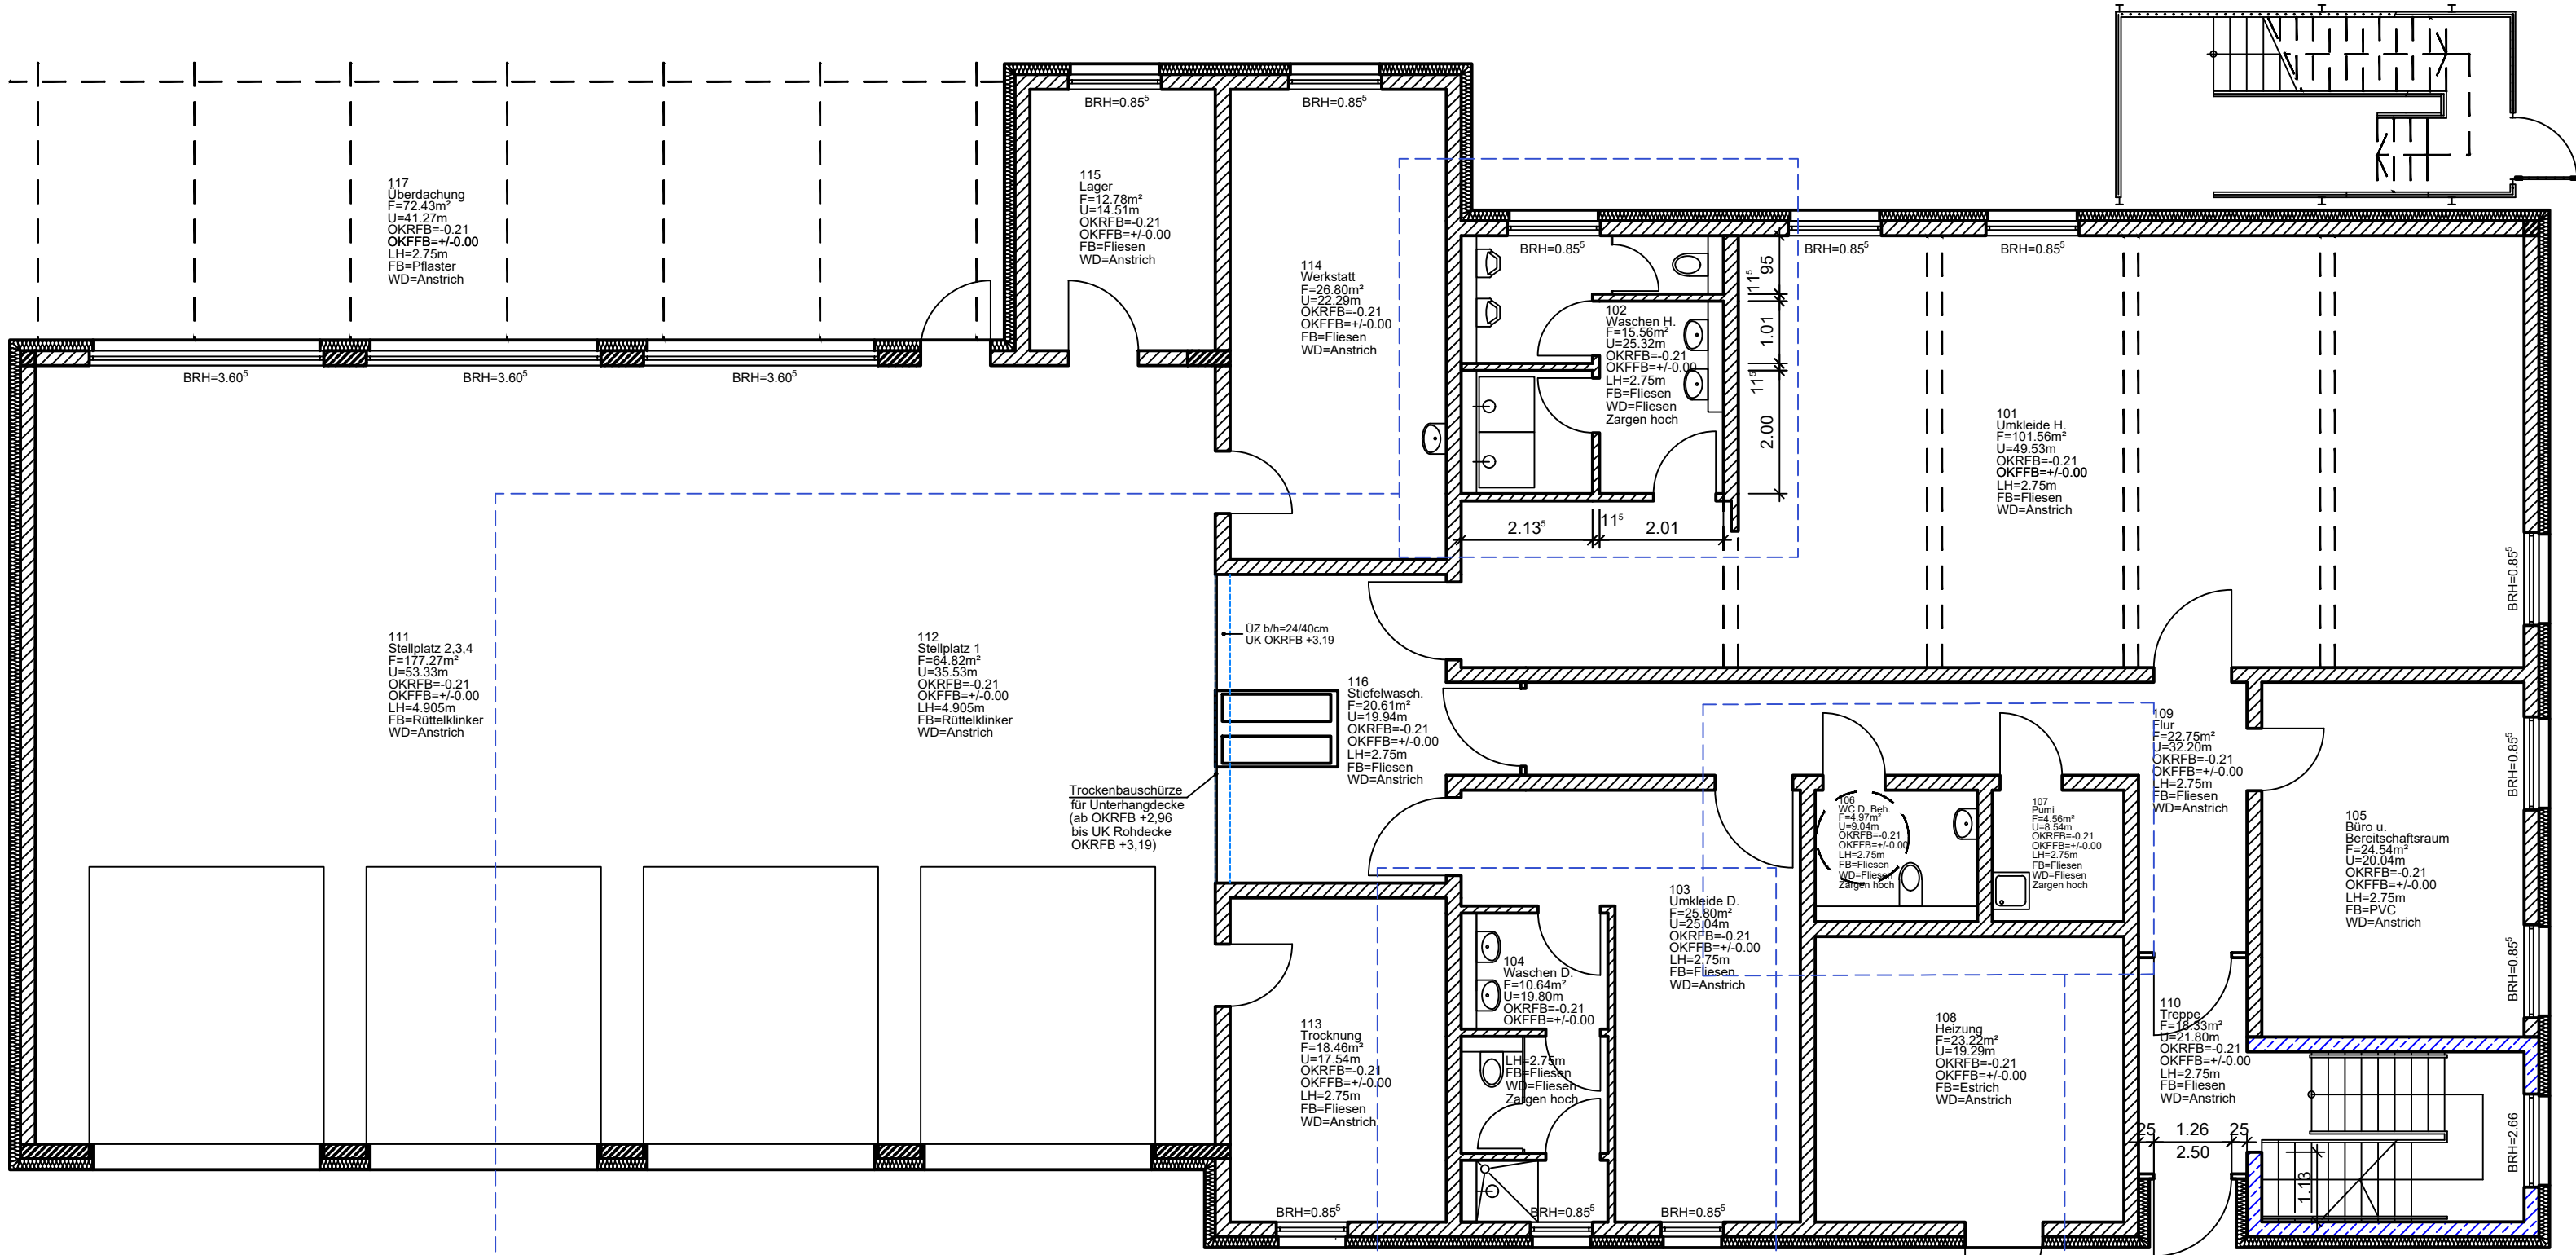


Übersichtsgrundriss OG - M 1:100

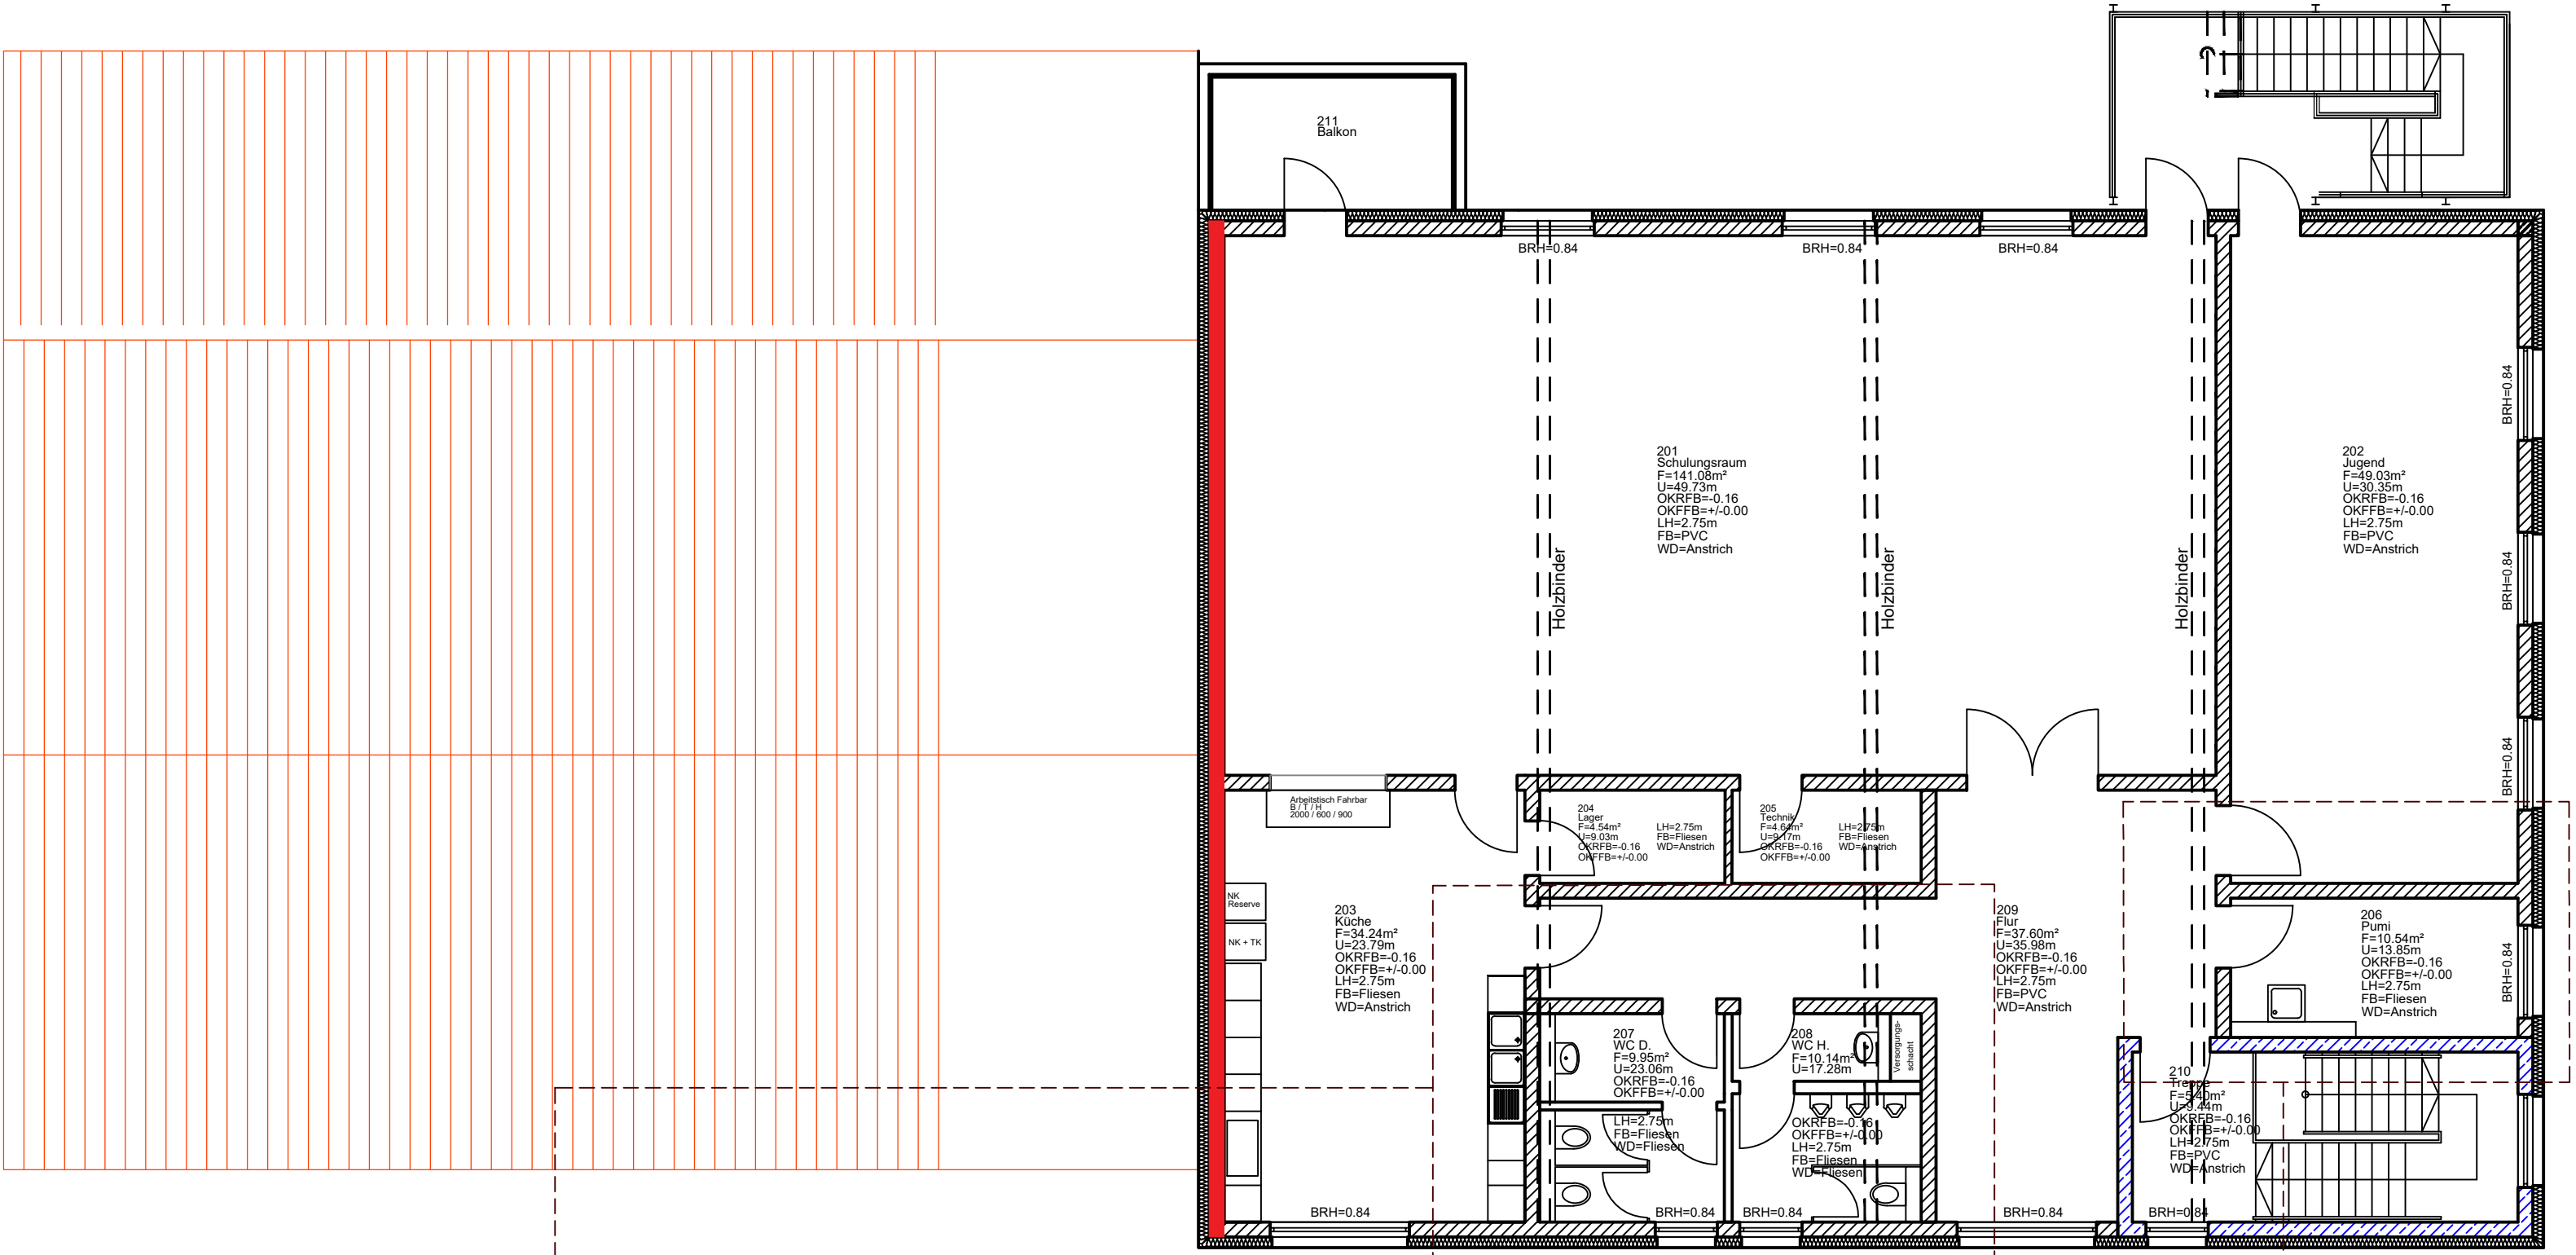


Sanitärtrennwände/Trockenbauwände - M 1:50


EG - 102 Waschen Herren

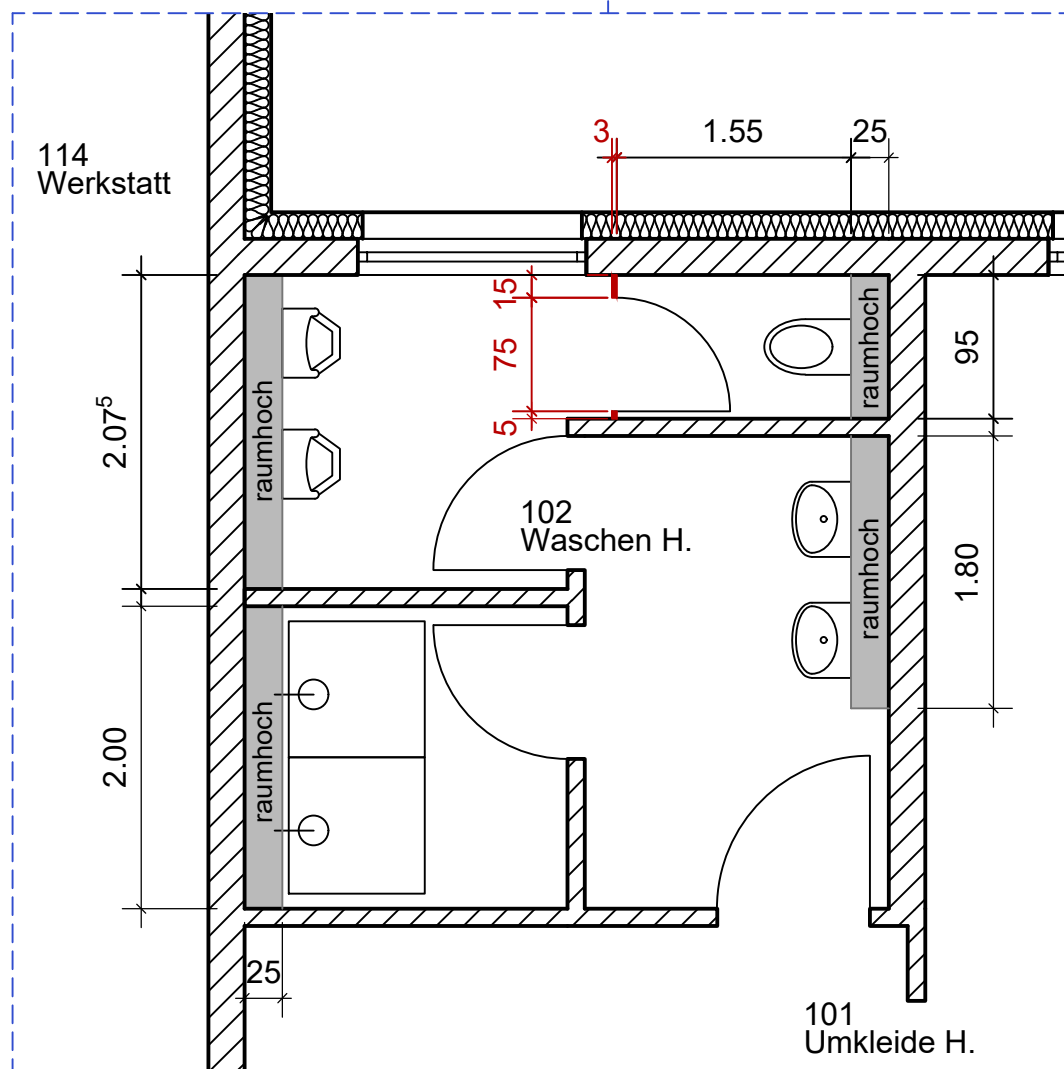


EG - 104 Waschen Damen

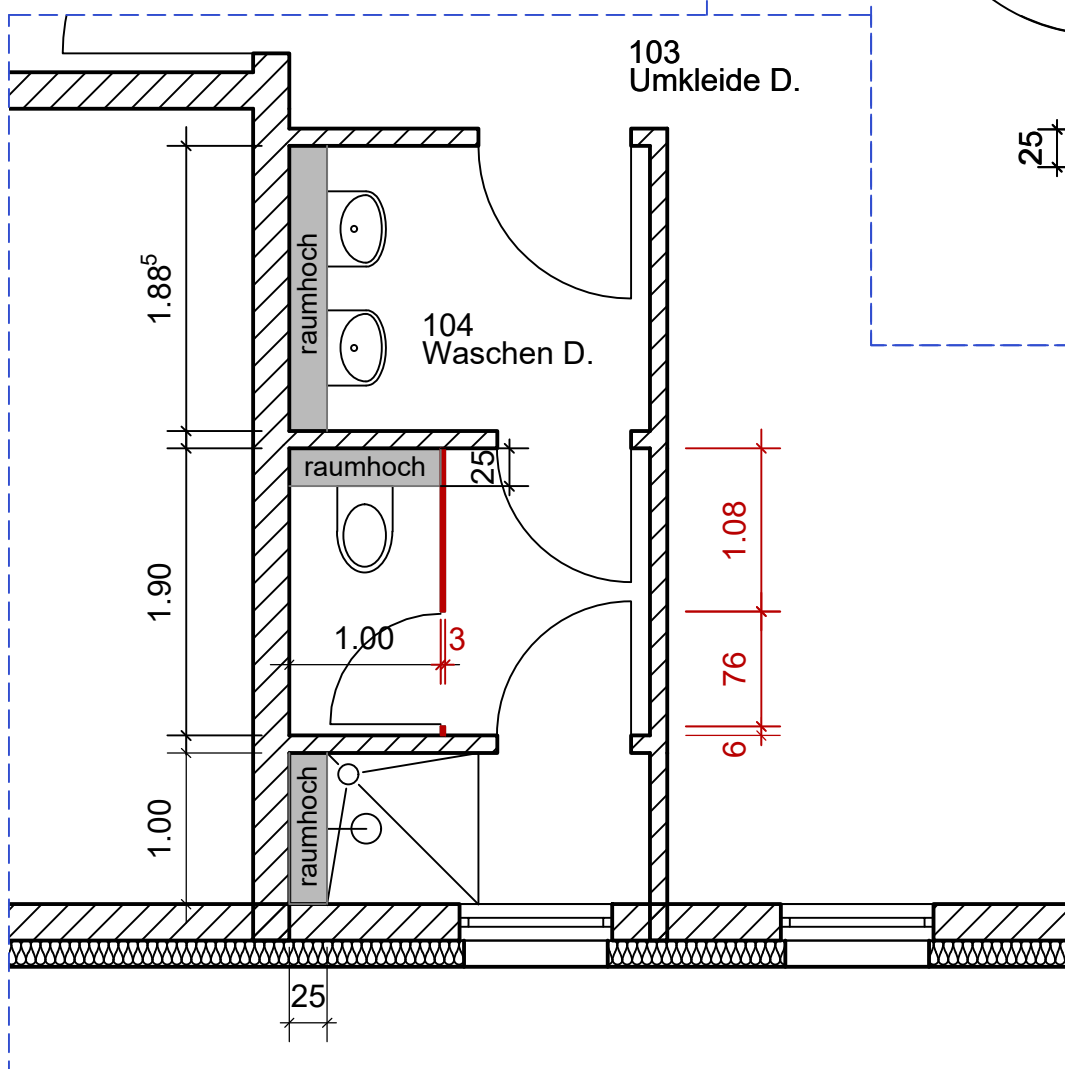


EG - 106 WC Damen u. Behinderte

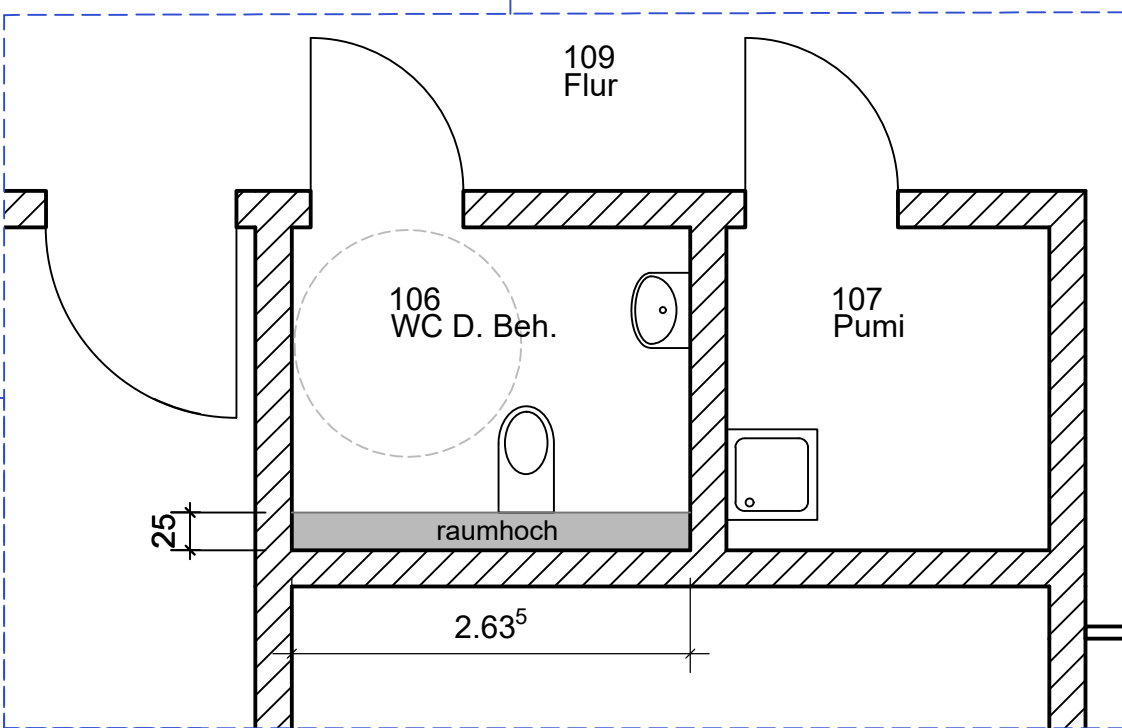

OG - 207 WC Damen / 208 WC Herren

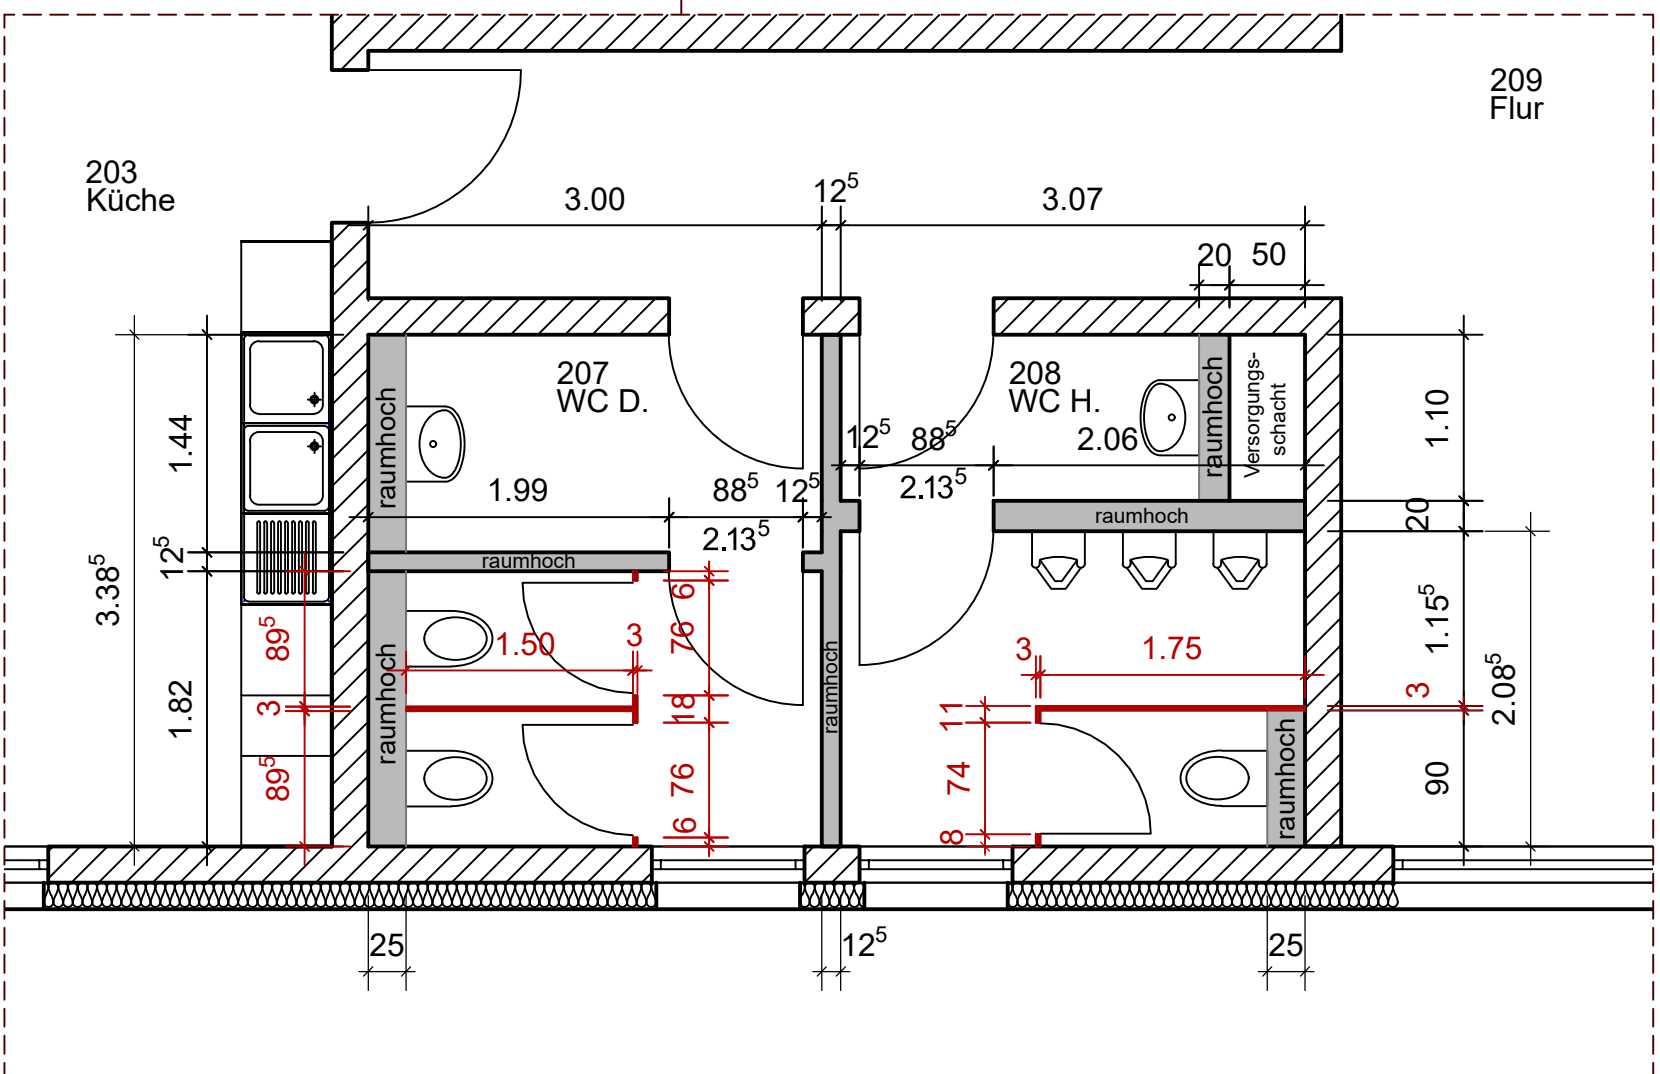

OG - 206 Putzmittelraum

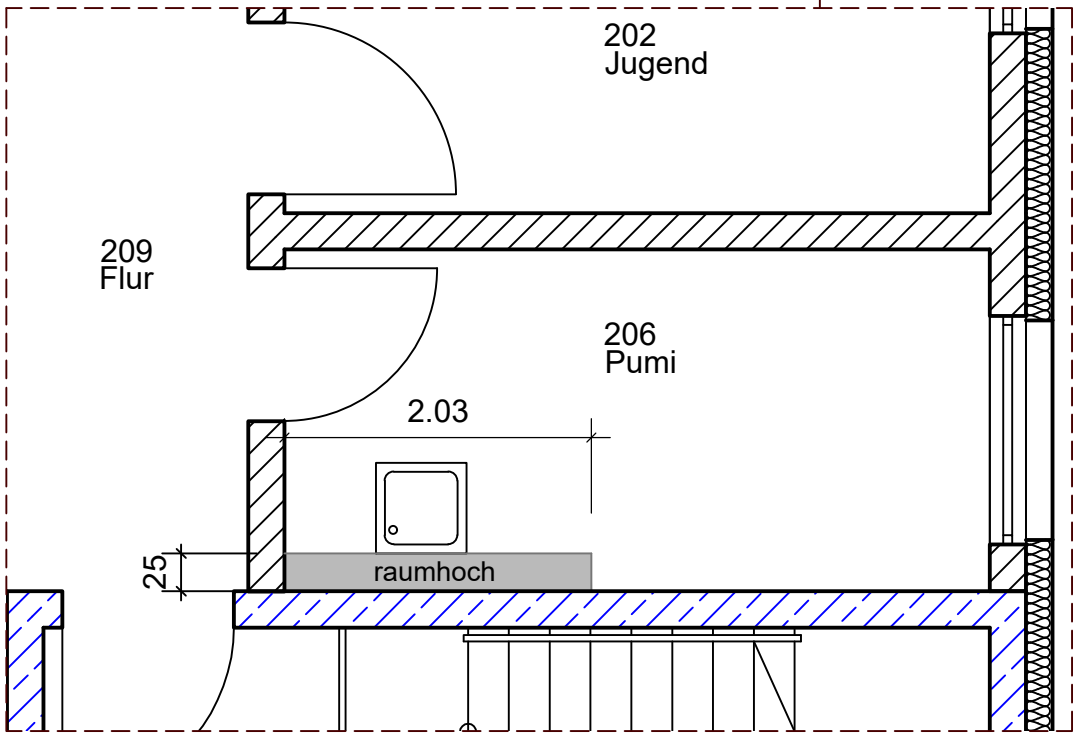

LEGENDE

Sanitärtrennwände

Trockenbauwände

BAUVORHABEN:
Neubau Feuerwehrrätehaus Mitte

BAUHERR:
Stadt Oebisfelde-Weferlingen
Theodor-Müller-Str. 16a, 39646 Oebisfelde-Weferlingen

Sanitärtrennwände/
Trockenbauwände EG/OG

M 1:100; 1:50

Maße sind vor Ort zu überprüfen!