




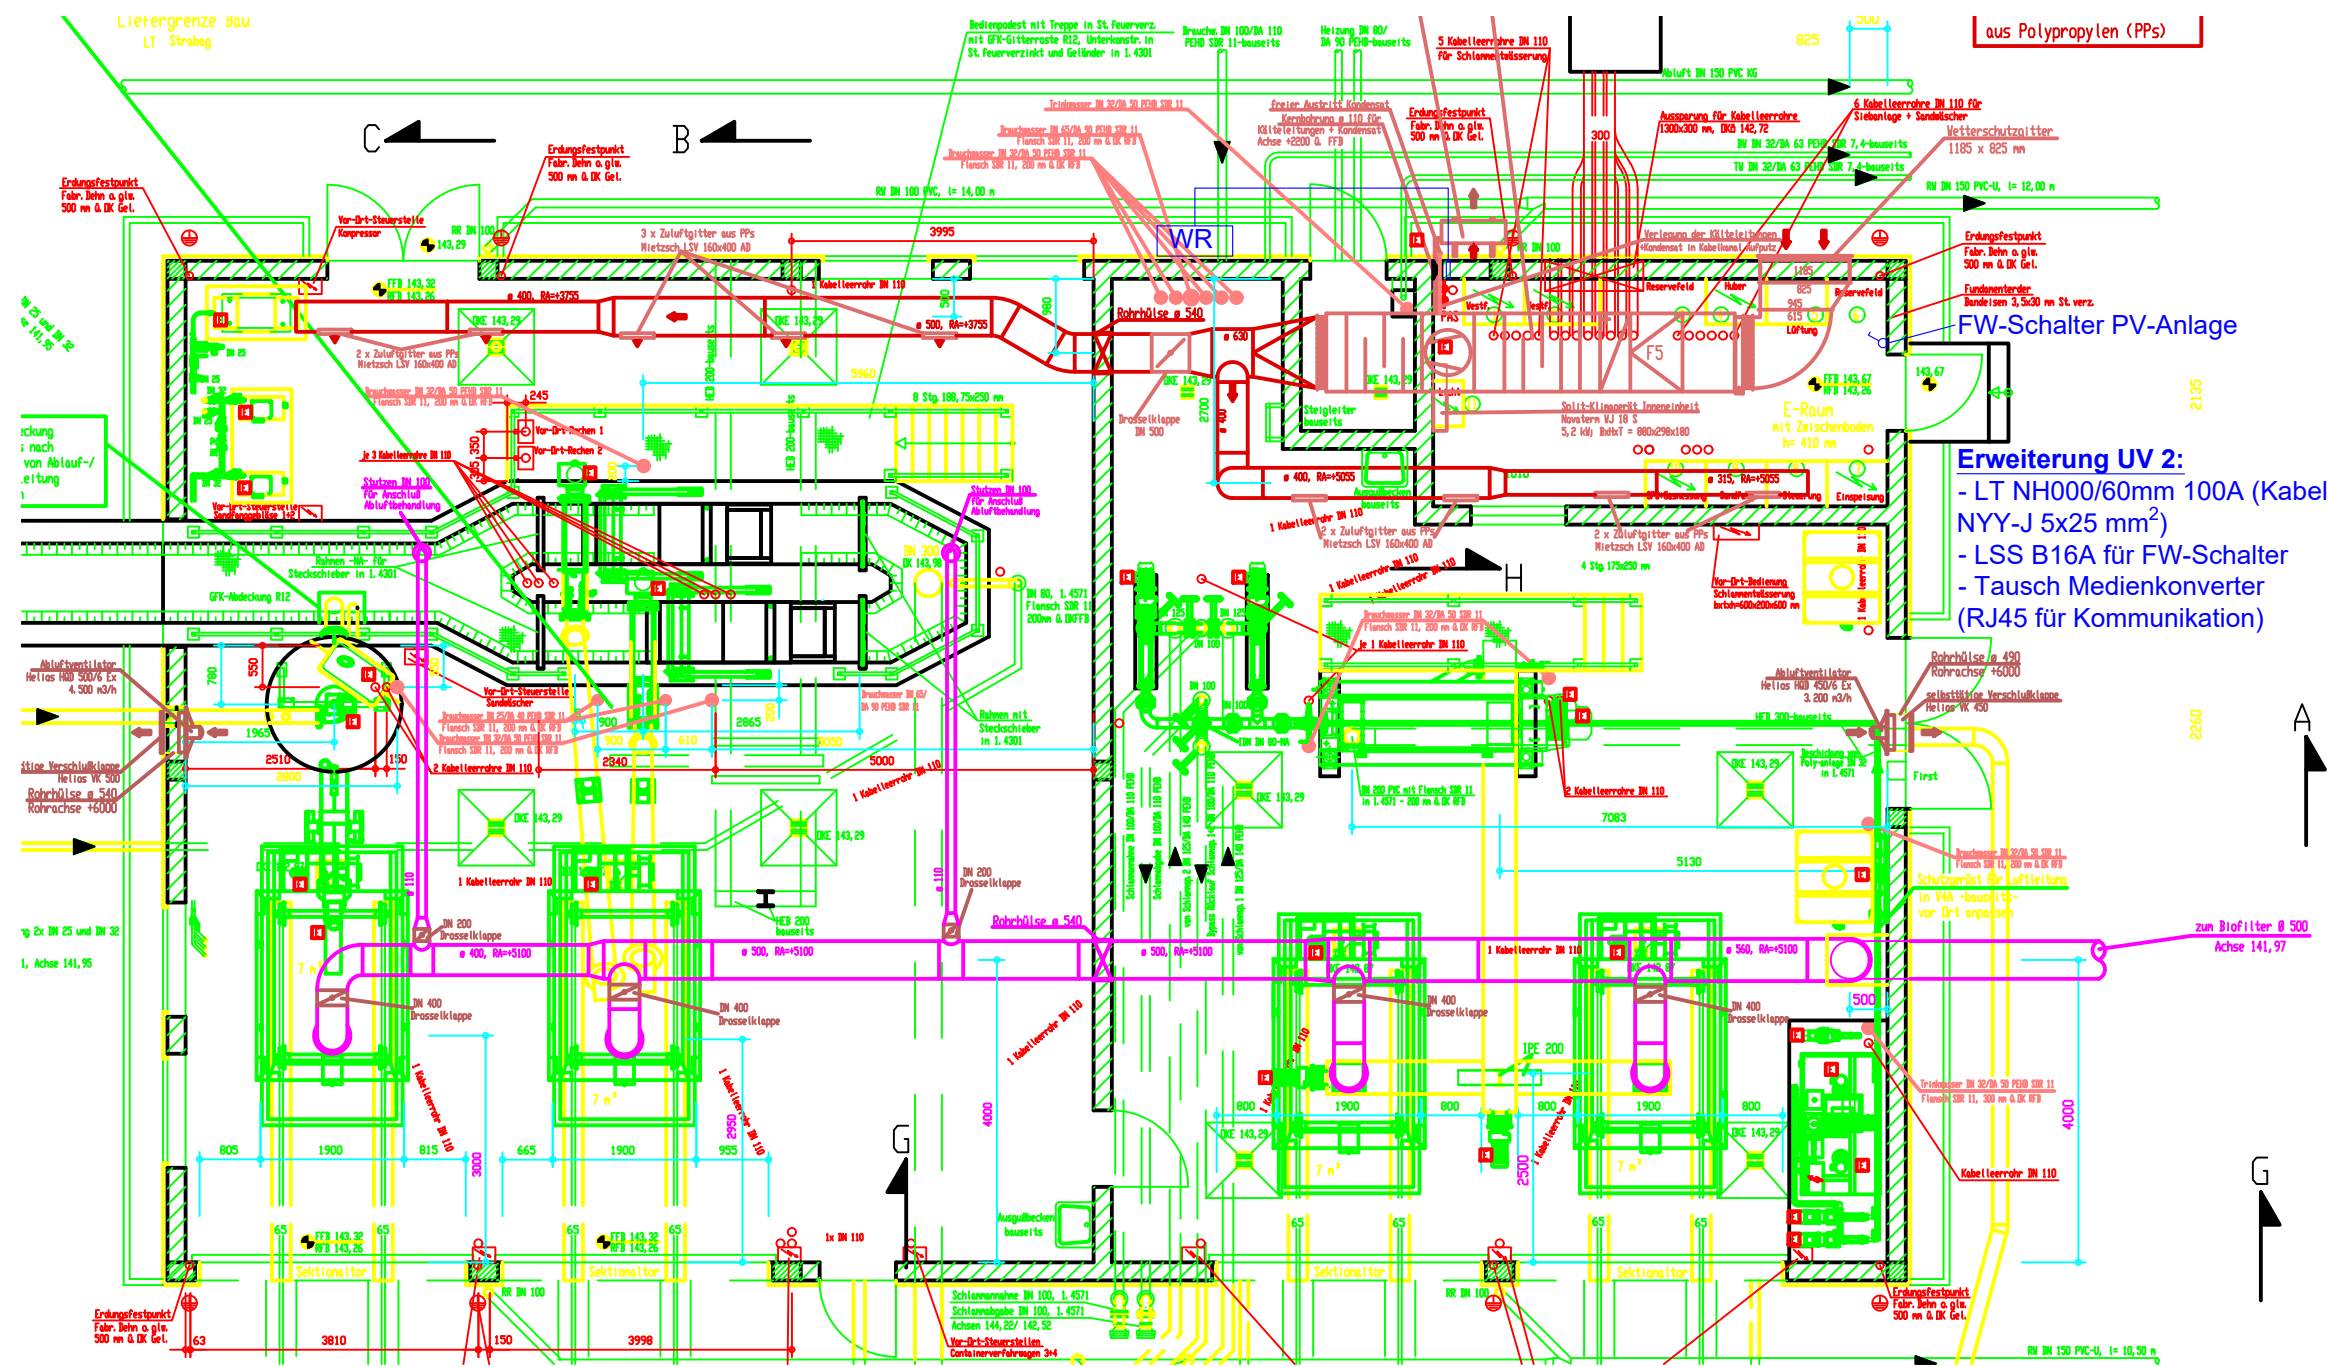

Grundriss Erdgeschoss

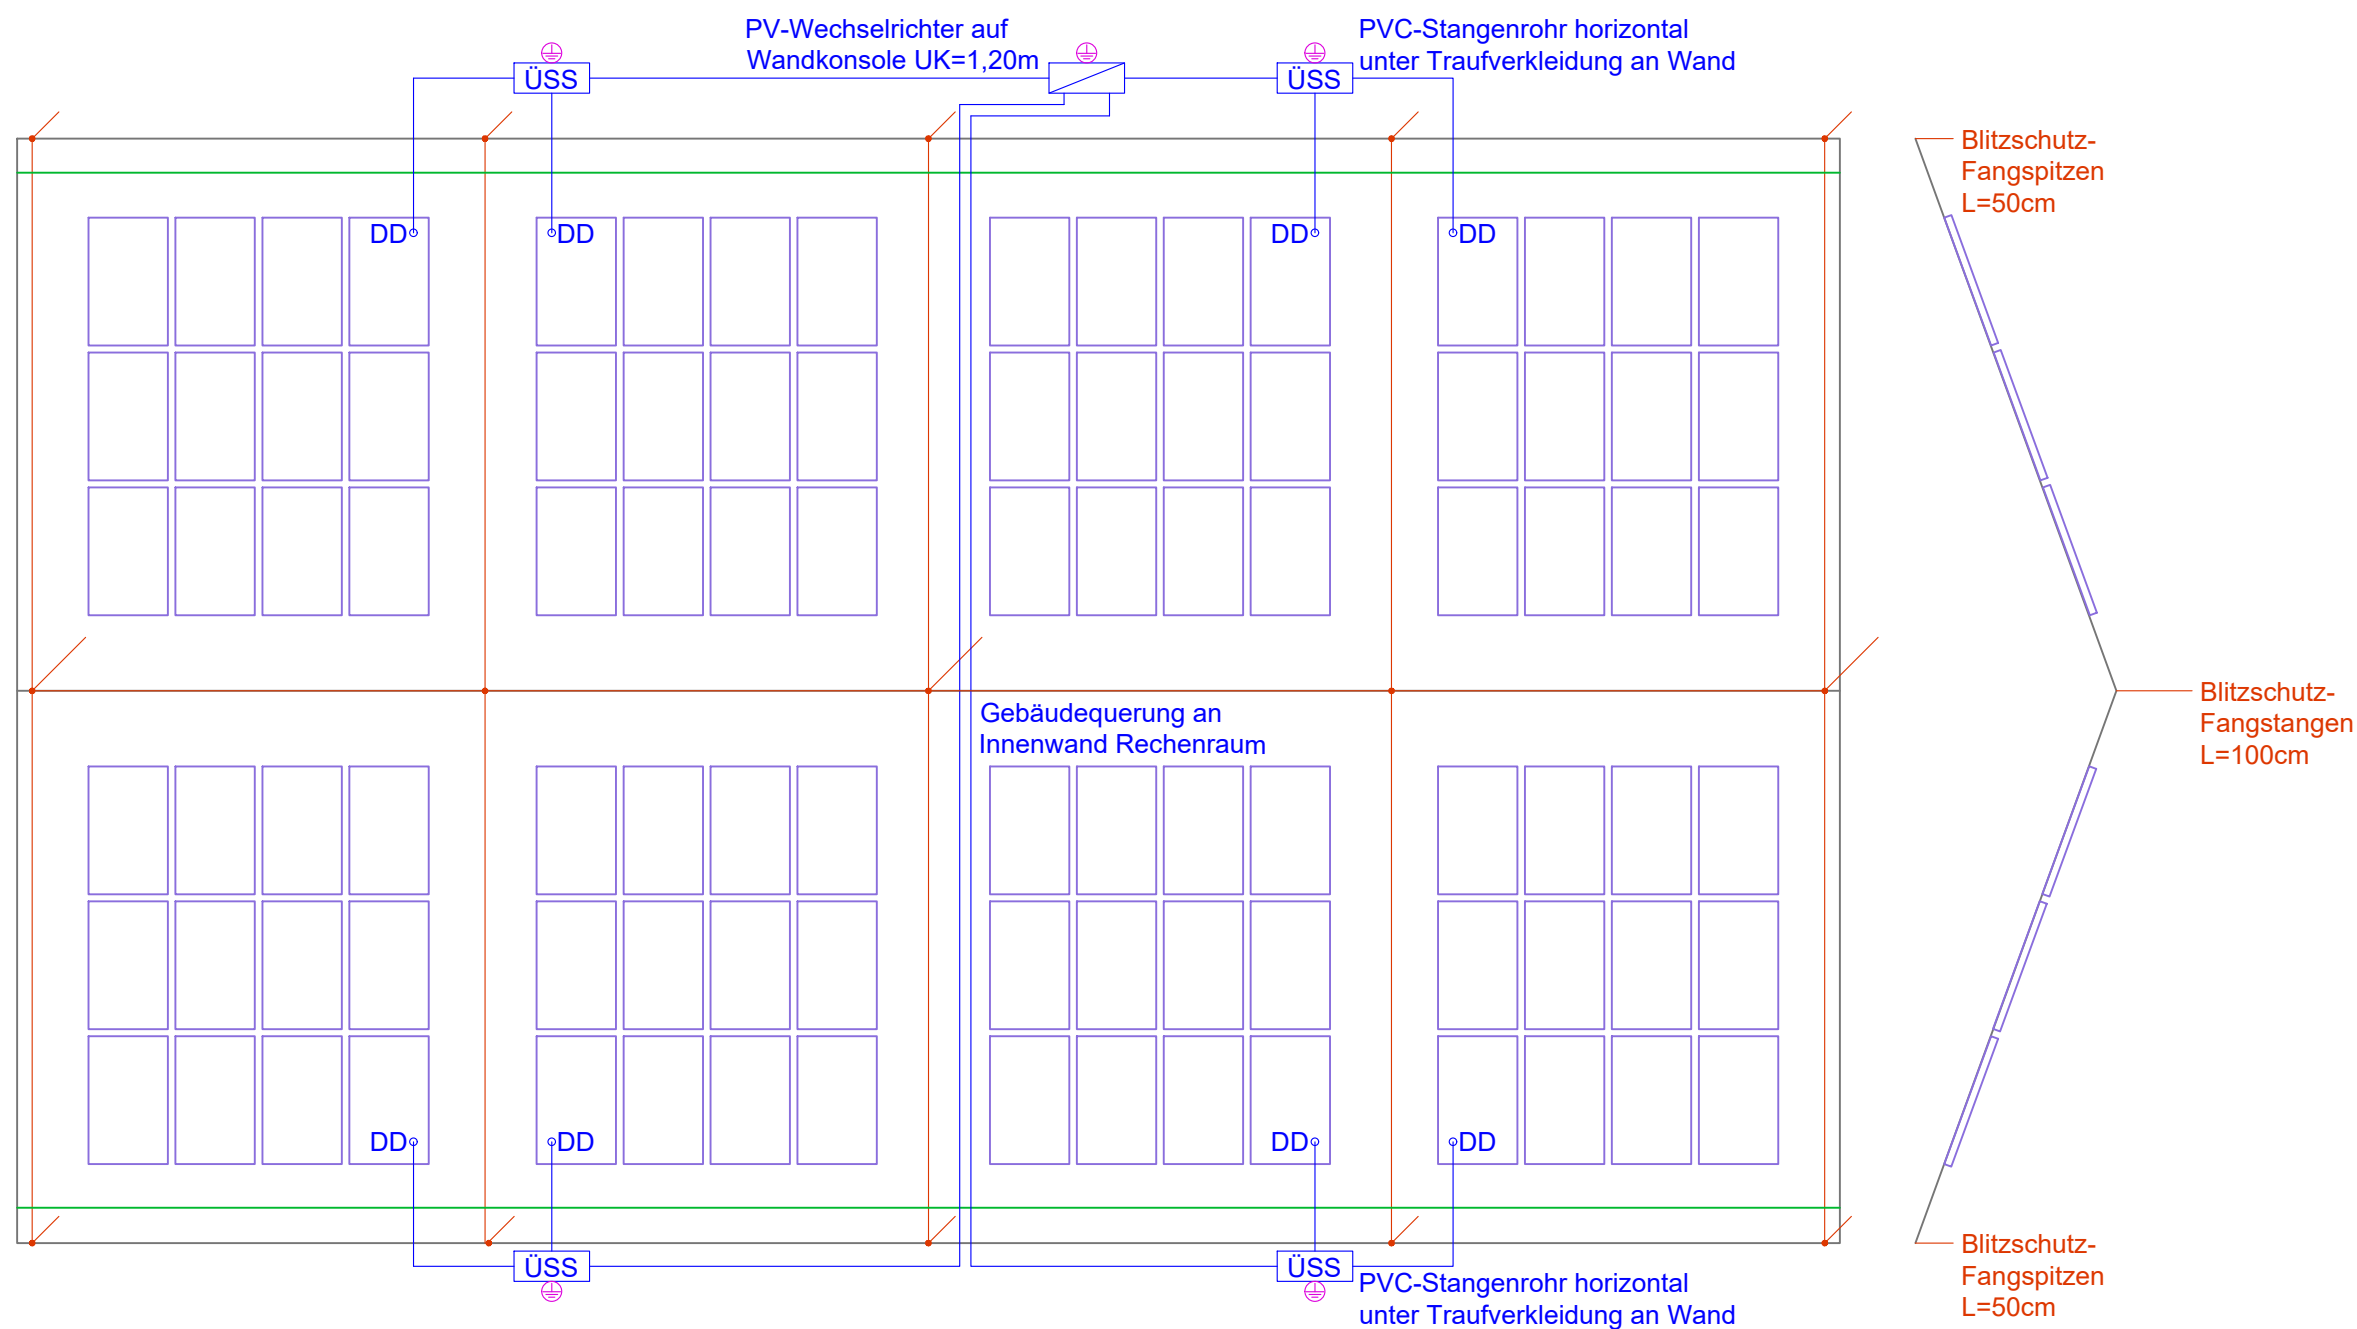

Dachaufsicht

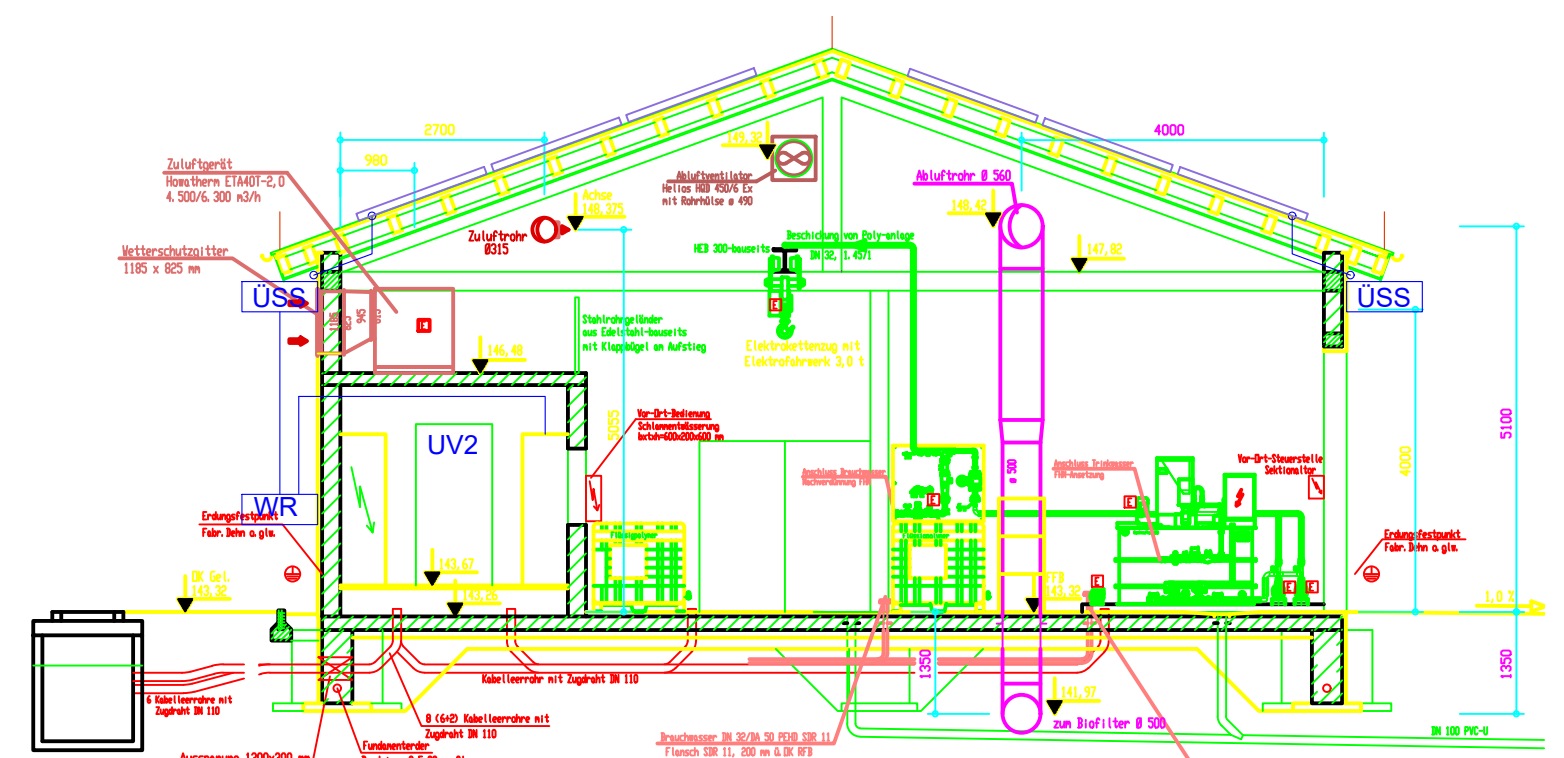

Querschnitt

Dachaufbau:

- Dachkonstruktion: Pfettendach
- Dachdeckung: Tonziegel rot
- Warmdach mit Wärmedämmung
- unterseitig vollflächige Holzschalung
- Schneefang parallel zur Traufkante
- Blitzschutzanlage in BSK II

Dachausrichtung:

- Dachneigung: 20°
- Azimut: -29° / 151°

Raum darunter (Erdgeschoss):

- Siebanlage EX-Schutz-Zone 1
- Schlammwässerung EX-Schutz-Zone 2
- Elektroraum UV2 ohne EX-Schutz

Farb-Legende:

- Dachkante (Traufe)
- Schneefang oberhalb Traufkante / Lüftungshauben
- Blitzschutzanlage
- Photovoltaik-Module

D			
C			
B			
A			
Index	Datum	Bearbeiter	Änderungen
Bauherr:			
Abwasserzweckverband Promnitztal			
Zur Kläranlage 1			
01471 Radeburg			
		INGENIEURBÜRO FÜR ELEKTROTECHNIK OT Lungkwitz, Am Hufenberg 3 01731 Kreischa Tel. (035206) 3247-0 Fax (035206) 3247-8 e-Mail: ib@uwe-milde.de Internet: www.uwe-milde.de	
Objekt:		Kläranlage Radeburg Zur Kläranlage 1 01471 Radeburg Photovoltaik-Anlage	
Projektnummer:	Planungsphase:	Zeichnungs-Nr.	Maßstab:
24 - 03	Entwurfsplanung	2403-elt-3-GR-SE	M1:100 - A2
bearbeitet	Datum	Name	Benennung:
gezeichnet	15.11.2024	H. Maeck	
revidiert	15.11.2024	H. Maeck	
Grundrisse / Dachaufsicht			Schlammwässerungsgebäude