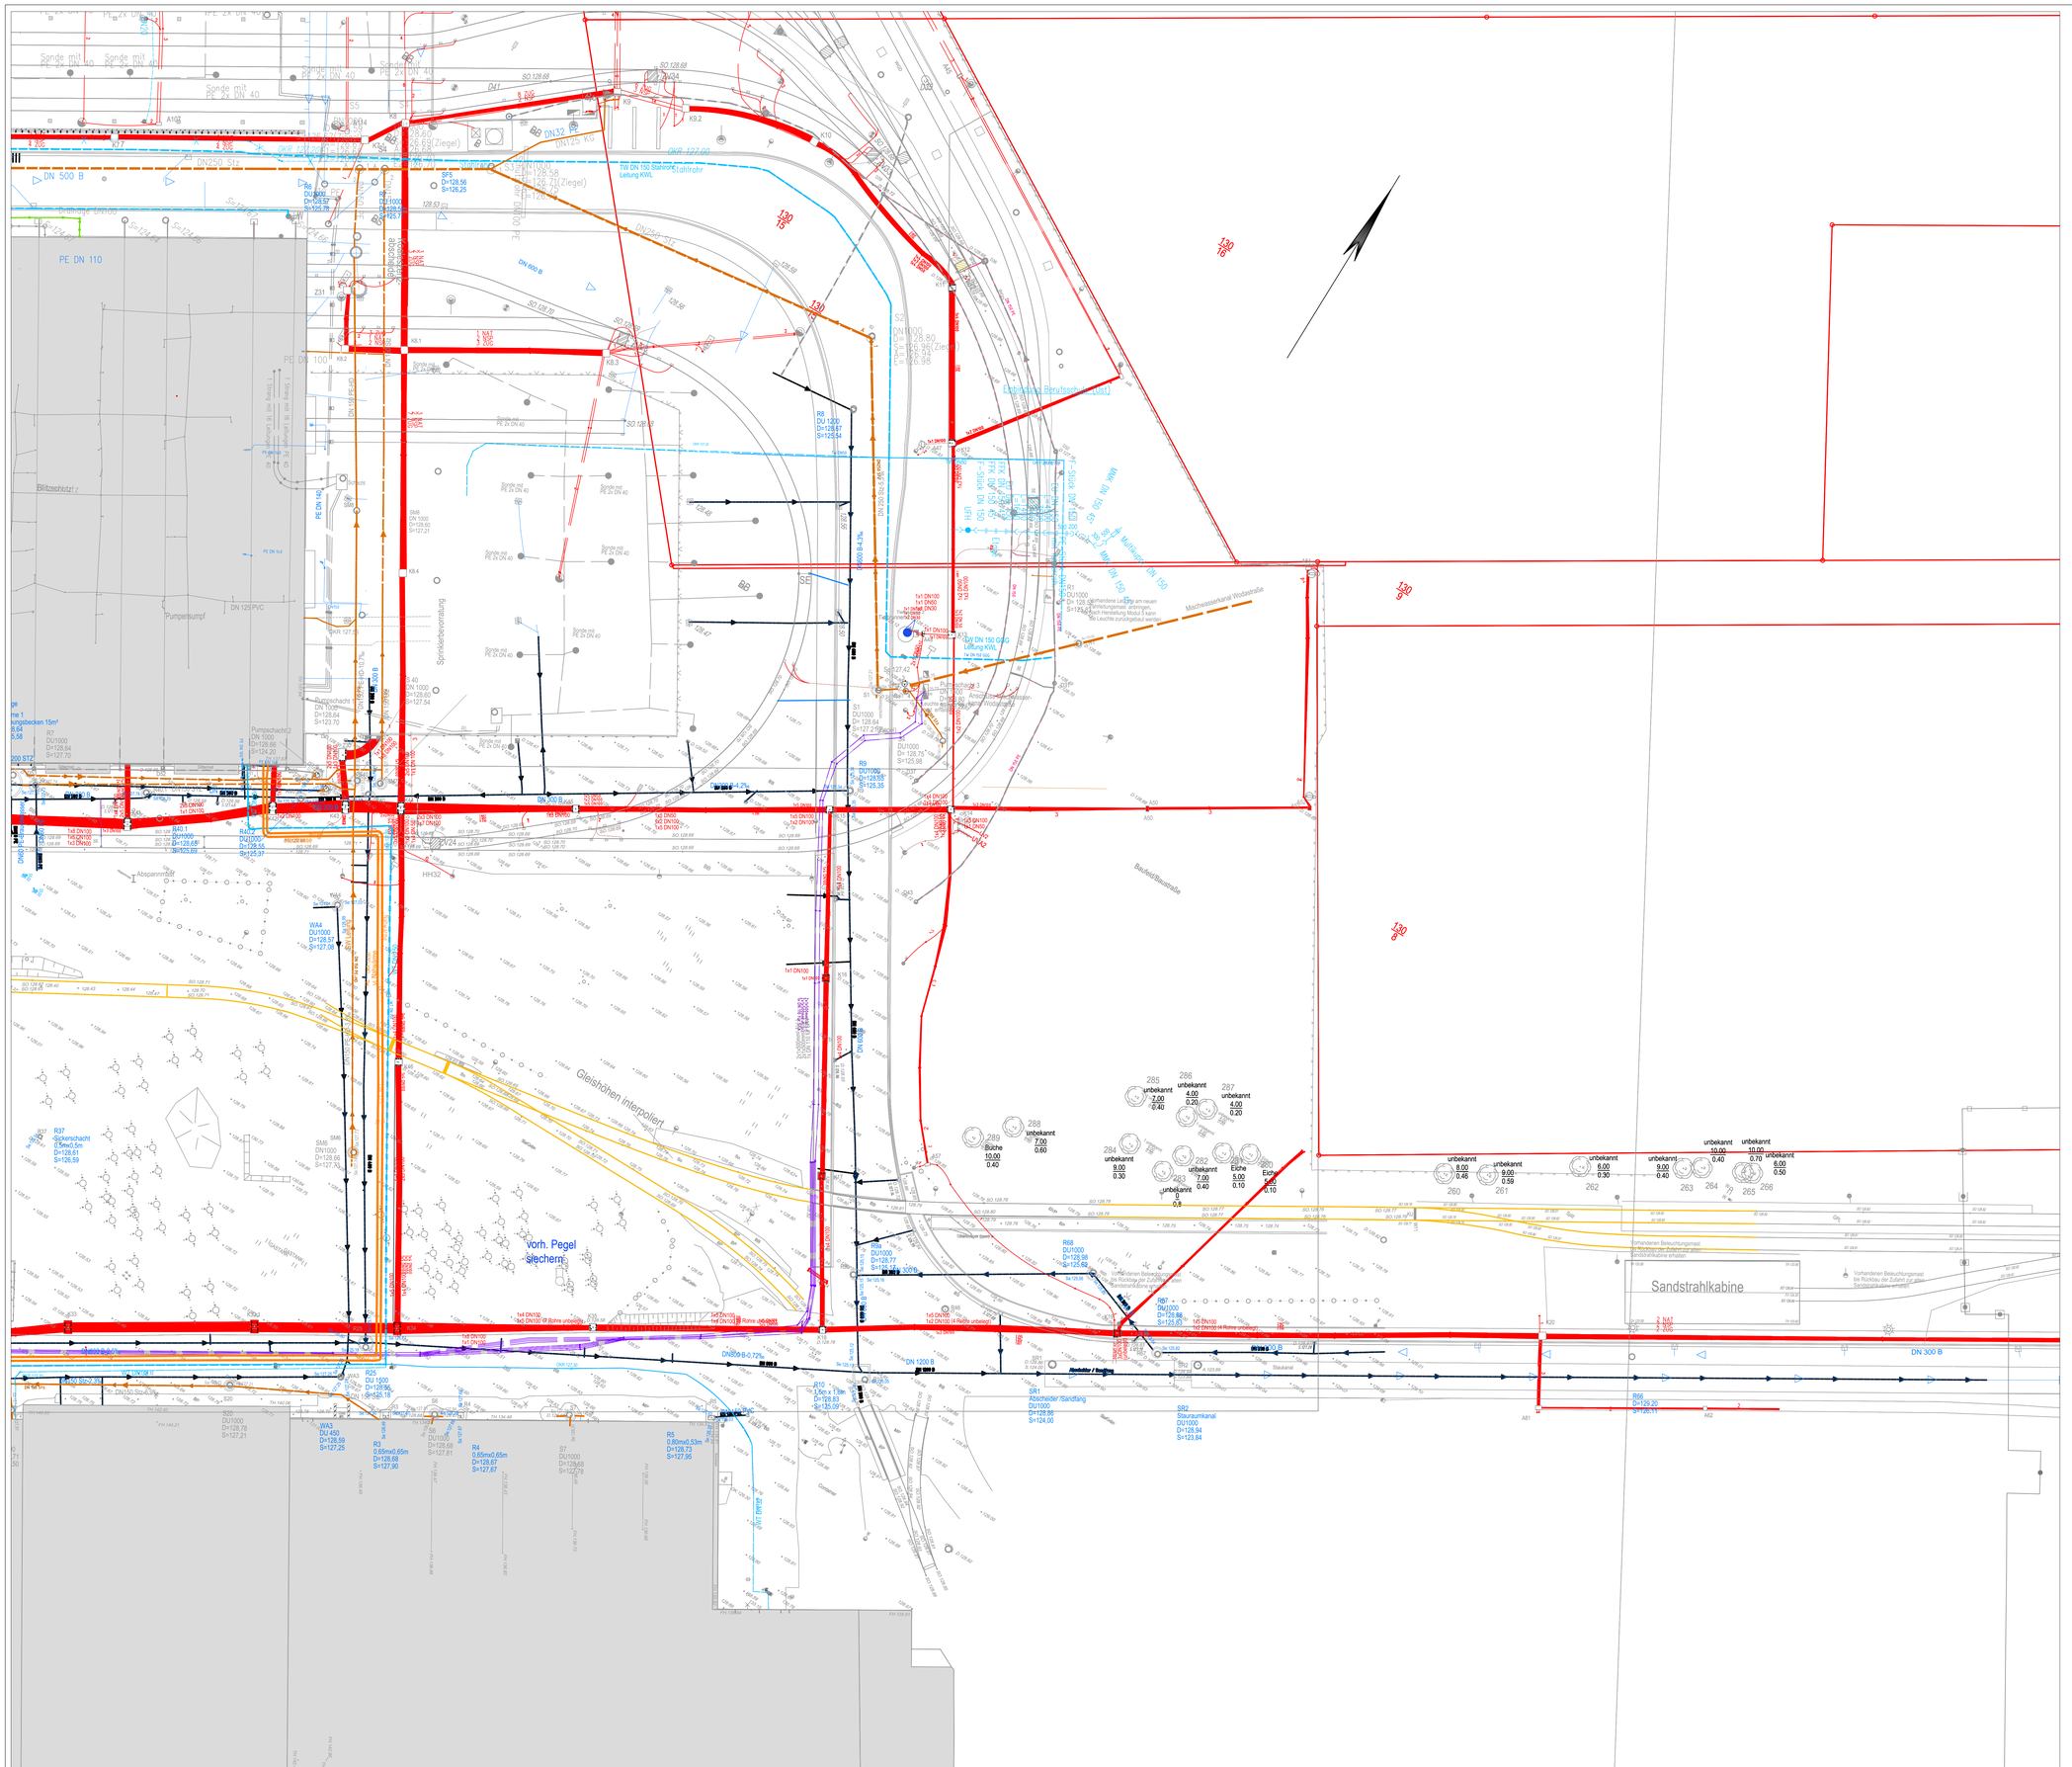

Legende

PP , TP , Kleinpunkt
Grenzpunkt
Kabelschacht
Schacht,eckig
Schacht (doppelte Abdeckung)
Schaltkasten, Ladesäule
Schacht rund, Einstiegsschacht
Unter-/Oberflurhydrant
Ampel, Ampel mit Warnkreuz
Seitenentleer / Ablauf , frei
Absperrschieber Wasser / Gas / FernGas
Schilder
Lampe / Scheinwerfer / Lichtmast / Wandleuchte
Stahlbetonmast mit Leuchte
Stahlrohrmast mit Leuchte / Ampel
Abspannmast (Fahrltg.) m. Leuchte/Ampel
Merkstein (Gas/Wasser) , Merksäule
Kilometerstein, -tafel
Findling
Geländepunkt mit Höhe
Fahrkartenautomat, Dynamische Fahrgastinformation
Baumstumpf
Laub-/Nadelbaum
Obstbaum , Baum (mehrstämmig)
Wiese
Grünfläche
Gartenland
Mischwald
Gebüsch
Ödland
Baumreihe
Papierkorb, Bank
Höhe
nicht meßbar
Betonpfeiler
Radarfalle
Spiegel
Fallrohr

Straßenbord (Hoch-, Tiefbord)
Mauer
Stützmauer
Zaun (Holz-, Drahtn., Eisenzaun)
Hecke
Böschung
Flurstücksgrenze
Leitplanke, Geländer
Gebäude
Entwässerungsrinne

Befestigungsarten

Bituminöse Befestigung
Betonpflaster (unvergossen)
Betonplatten
Mansfelder Kupfersteinpflaster

Leitungsdarstellung

Regenwasser
Schmutzwasser
Leerrohr
Strom
Fernwärme
LVB Bahnstrom
Gas
Trinkwasser
Drainage
Vermörtung HBK

Die verlegten unterirdischen Medien wurden der vorliegenden Vermessung des Baubetriebes übernommen und nachgearbeitet.
Für einige Leitungsabschnitte lagen keine Höhen der Medien vor. Diese wurden interpoliert auf separaten Layer mit dünner Linien dargestellt.
Eine Garantie für die richtige Höhenlage kann nicht übernommen werden.
In den Kabelschächten wurden die Oberkanten der Leerrohre gemessen.

Plangrundlage:
- Vermessungsplan Vermessungsbüro Wende
- Höhensystem NN Lagesystem GK RD 83
- Übernahme der Bestandsdaten der EUROVIA Verkehrsbau Union GmbH gemessen 2011 - 2017

04-IPP-AA-LKO_-GS-UEBLP_-5-BS-002-A-P

Nr.	Art der Änderung	Datum	Name	Verteiler
A	Prüfexemplar und Anpassung am Planstand	06.11.2024	Horn	
	Architektur vom 18.11.2023			

Verteiler: IPP Pläne Proof RKMS; BH Bauherr / Projektleitung LVB; PS Projektsteuerung; GP Generalplaner; FP Fachplaner Planung 01; FP Fachplaner Planung 02; FP Fachplaner Planung 03; FP Fachplaner Planung 04; FP Fachplaner Planung 05; BR Berater; VU Vermessungsunternehmen; BH Behörden; AN Anlagenbauer Bauausführung; AN Anlagenbauer; BK Bauüberwachung / Bauleitung; BK Bauüberwachung / Bauleitung; FO Fördermittelgeber; FM Betreiber u. Facility Management; NU Nutzer

Lagebezug: RD 83, 4. Streifen (verkürzt) Höhenbezug: DHHN 2012 Werksnull: +/- 0,00 m = 128,70 m ü. NN

Projekt
BA II.2b/c und II.3
Technisches Zentrum Heiterblick
Teslastraße
04347 Leipzig

Planungsphase
Ausführungsplanung

Bauabschnitt
BA II.2b

Plan-ID
04-IPP-AA-LKO_-GS-UEBLP_-5-BS-002-A-P

Planverfasser
iproplan® Planungsgesellschaft mbH Bernhardstraße 68 09126 Chemnitz Tel: +49 371 5265 0 Fax: +49 371 5265 556 info@iproplan.de www.iproplan.de
Ort / Datum / Unterschrift:

Freigabe Bauherr
Leipziger Verkehrsbetriebe GmbH
Georgiring 3
04103 Leipzig
Telefon +49 (341) 9621800
Telefax +49 (341) 9621804
Leipziger Verkehrsbetriebe
Ort / Datum / Unterschrift:

Freigabe Prüfingenieur
Ort / Datum / Unterschrift:

Planinhalt
Außenanlagen
Bestandsplan 2 Leitungen
VE410 Baufeldfreimachung

Unterlagennummer AA-UEBLP-02
Blattgröße 841 x 1189
Erstellungsdatum 04.03.2025
Maßstab 1:250

Generalplaner
ARGE TZH BA II.2 - iproplan® / ICL
c/o ICL Ingenieur Consult GmbH
Diezmannstraße 5
04207 Leipzig
Telefon +49 (341) 415 41 0
Telefax +49 (341) 415 41 11
Ort / Datum / Unterschrift:

Freigabe TAB
Ort / Datum / Unterschrift: