



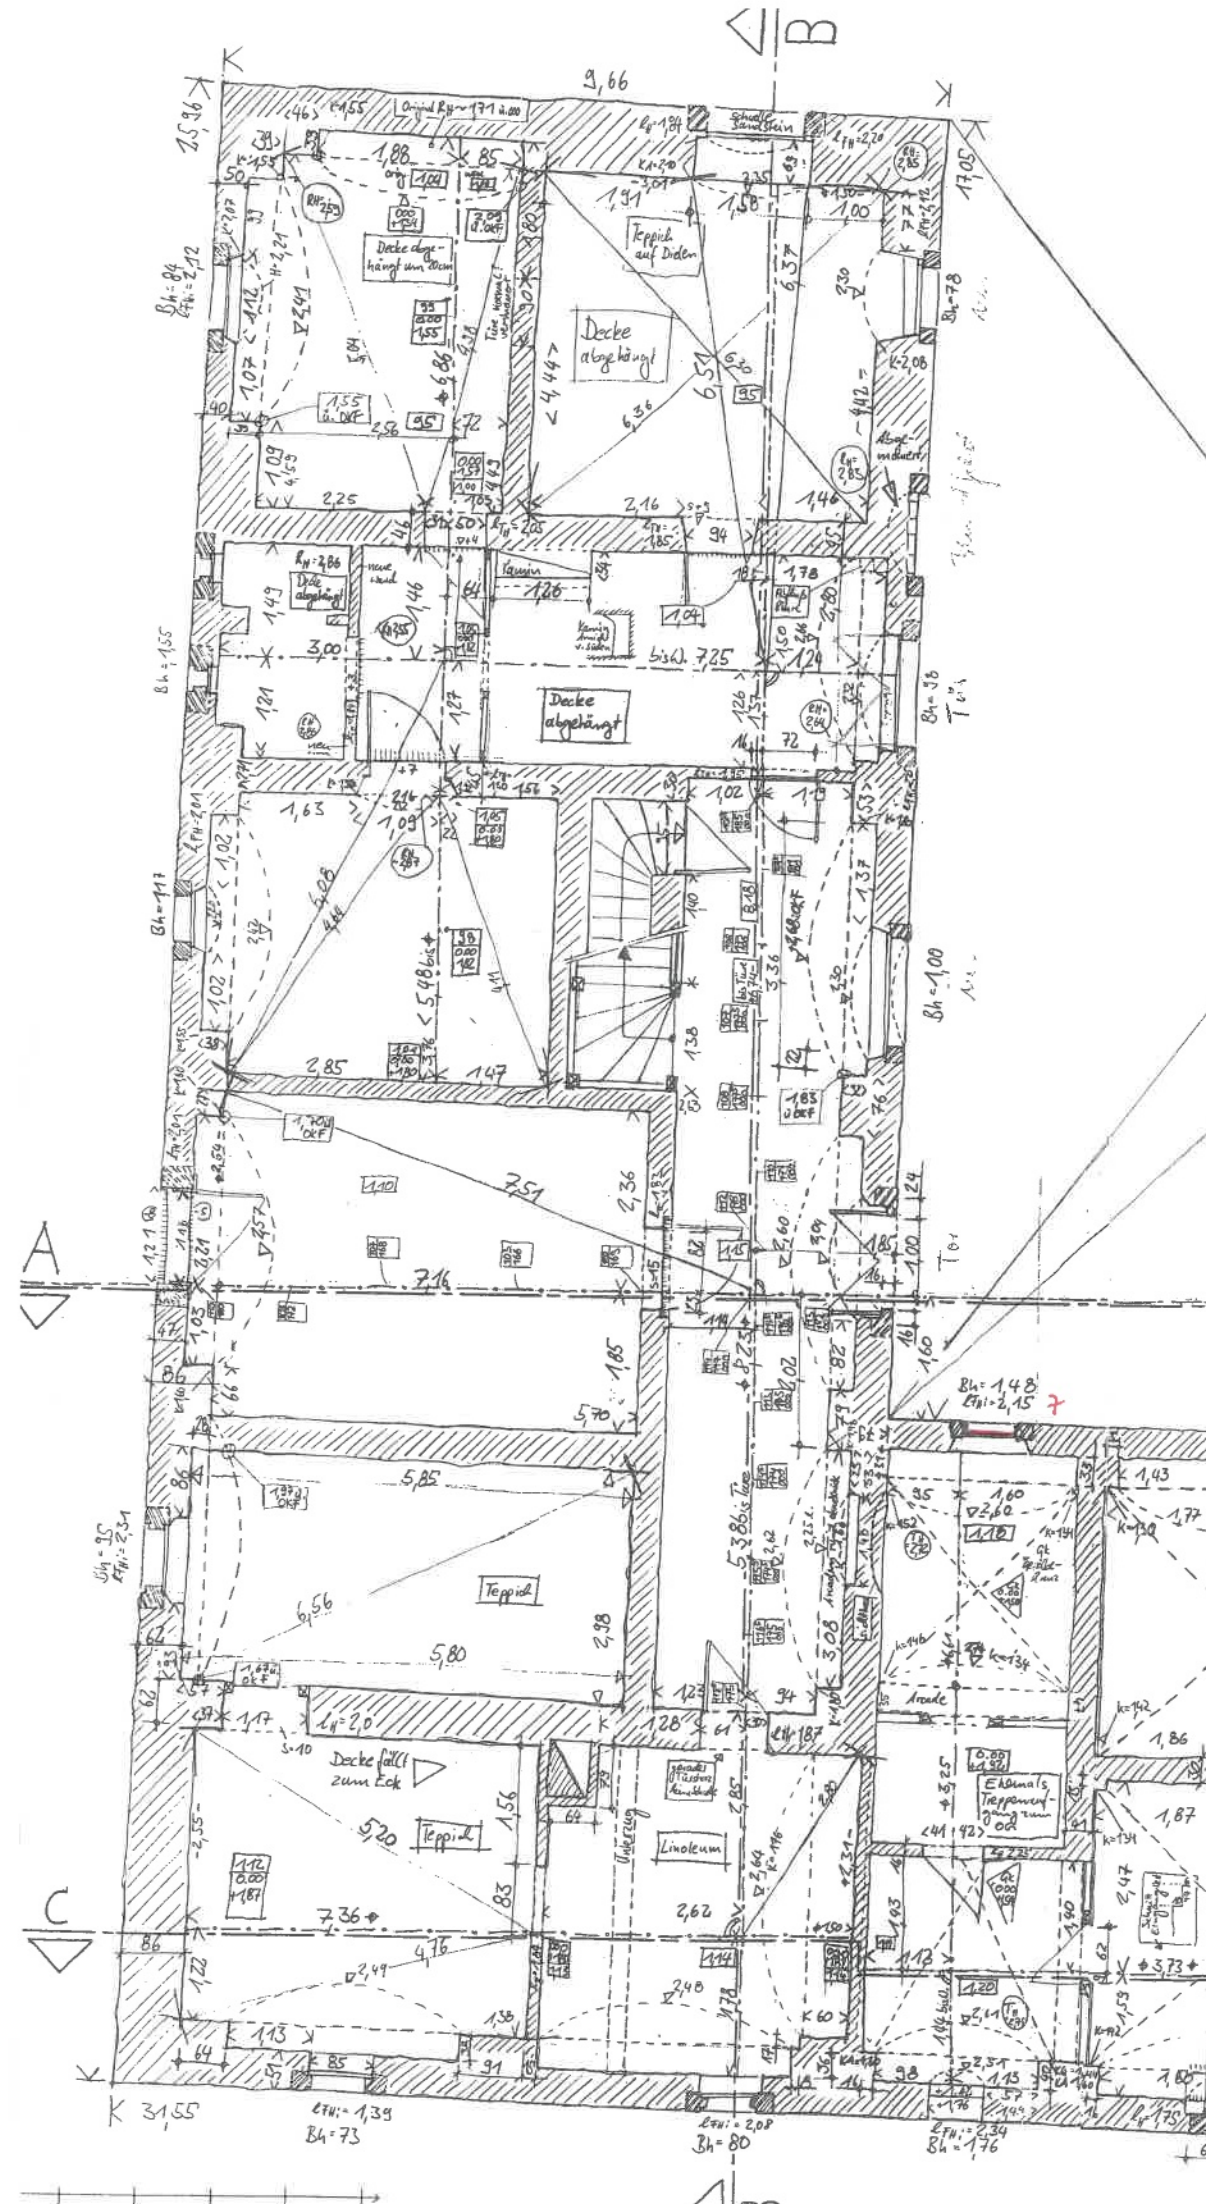

Stadt Markranstädt
Fachbereich III | Bau + Stadtentwicklung
Markt 1
04420 MARKKRANSTADT
Tel.: 034205 / 61 108
E-Mail: a.meisner@markranstaedt.de


Bauvorhaben:
SANIERUNG Schloß
Erneuerung
Fensteranlage
Lindenstraße 1
04420 MARKKRANSTADT/
OT ALTRANSTADT
Gem.: Großlehna, Flur: 3(5535), Fl.-Nr.: 33/2

Planungsphase:
ENTWURFS- UND GENEHMIGUNGSPLANUNG

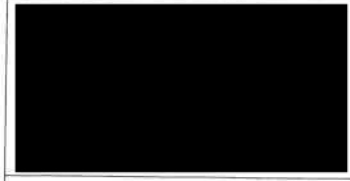

Planinhalt:
Übersicht
Grundriss Erdgeschoss

Datum: 16.04.2024
Maßstab: 1 : ca. 100 (A3)
Verkleinerung
Bl.-Nr.: A-02

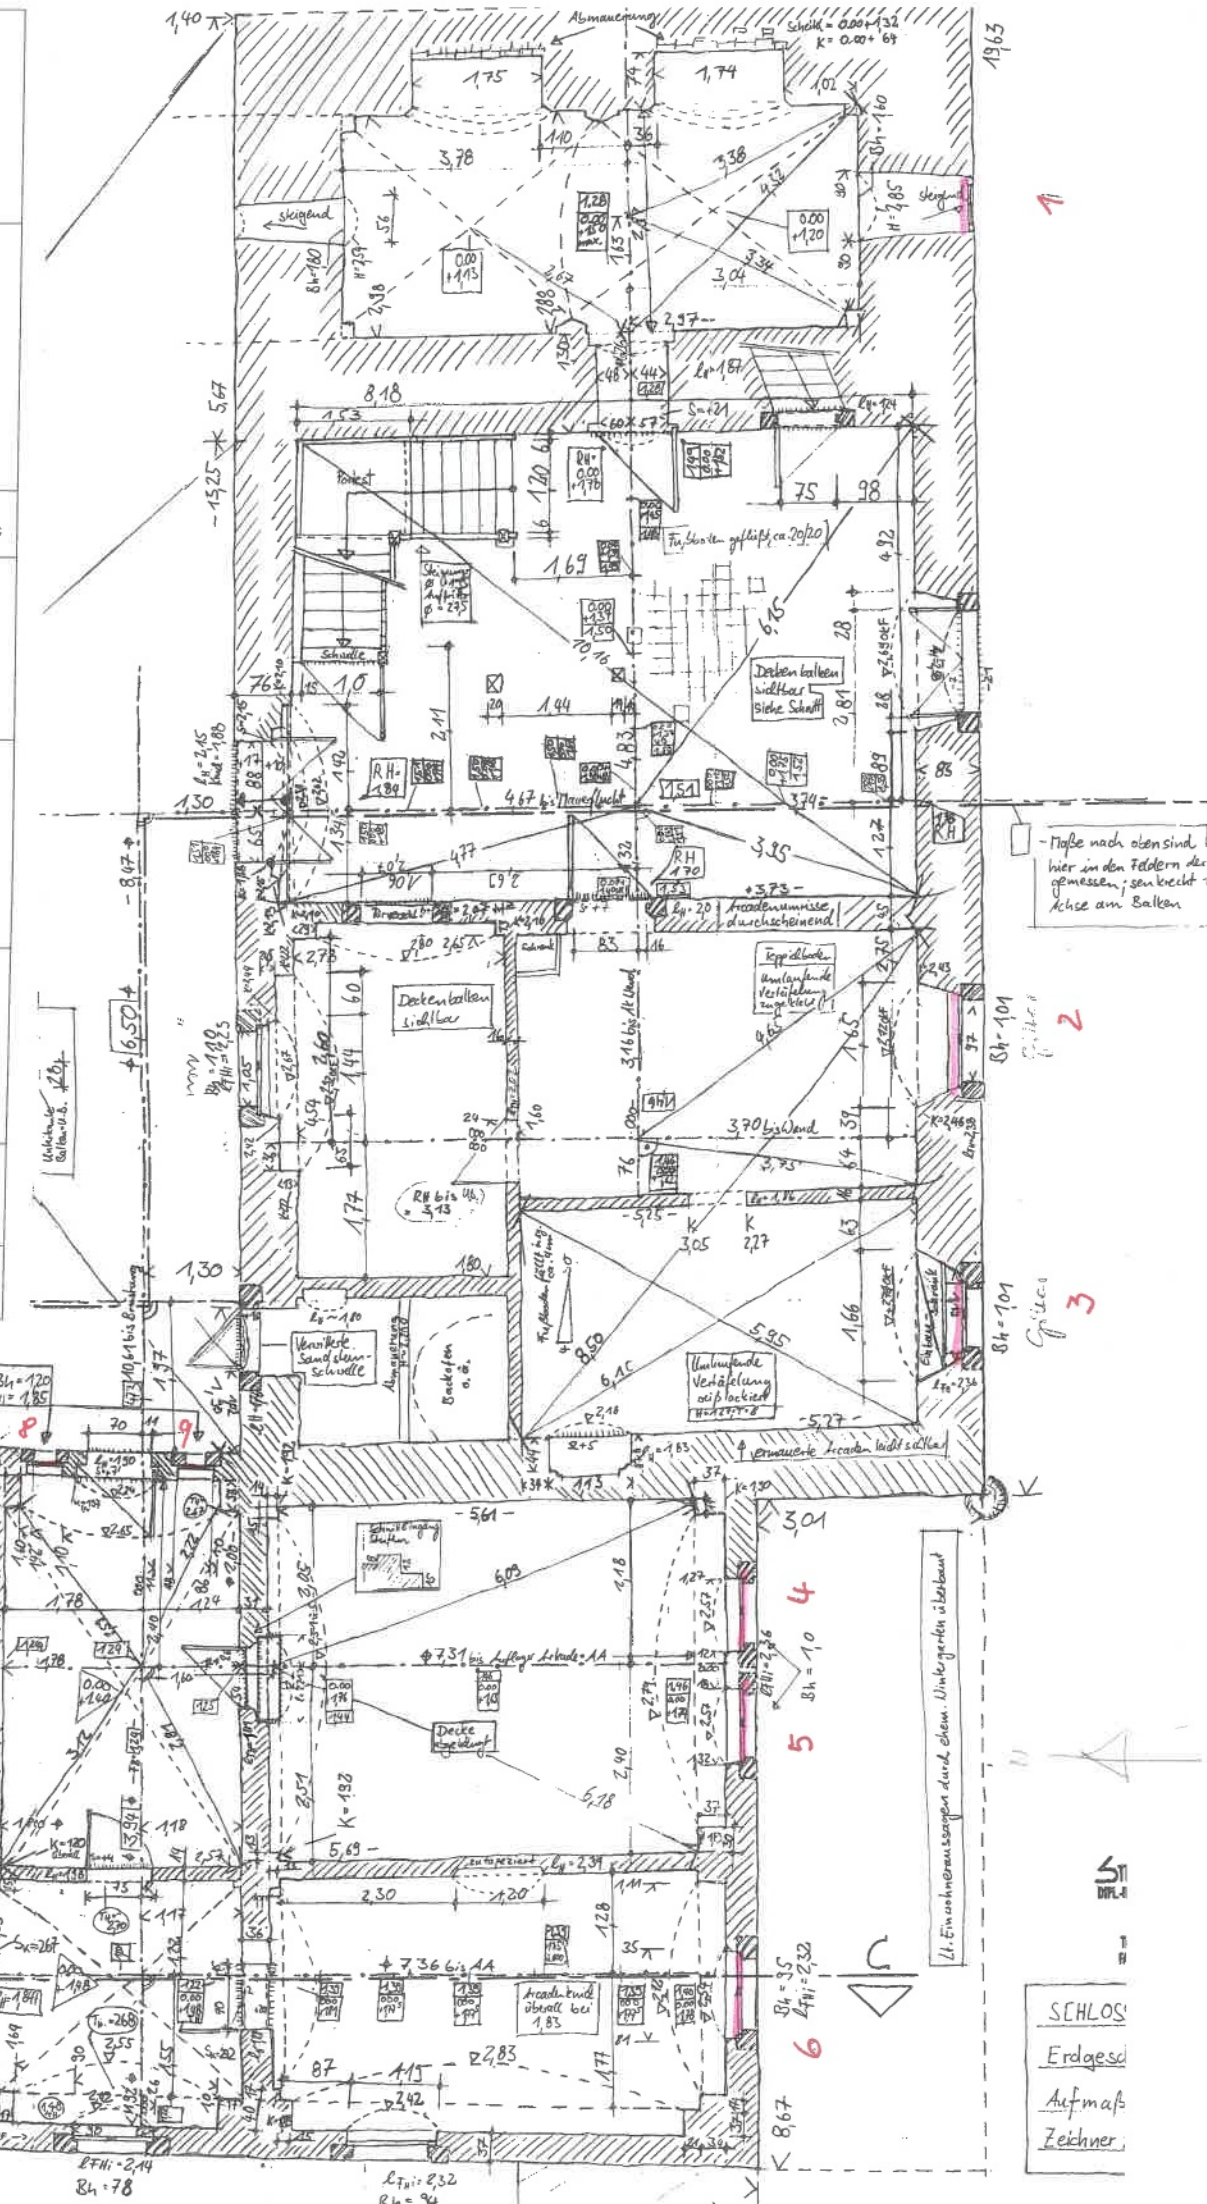

- Maße nach oben sind hier in den Feldern der gemessen; senkrecht z. Achse am Balken

11. Einwohnerratsbeschluss durch dem. Untergarten überbaut

SCHLOSS
Erdgesch.
Aufmaß
Zeichner