


NORDANSICHT, vom Feld/Koppel aus

Hinweis:
Außenfassade NORD ohne Fenstererneuerung!

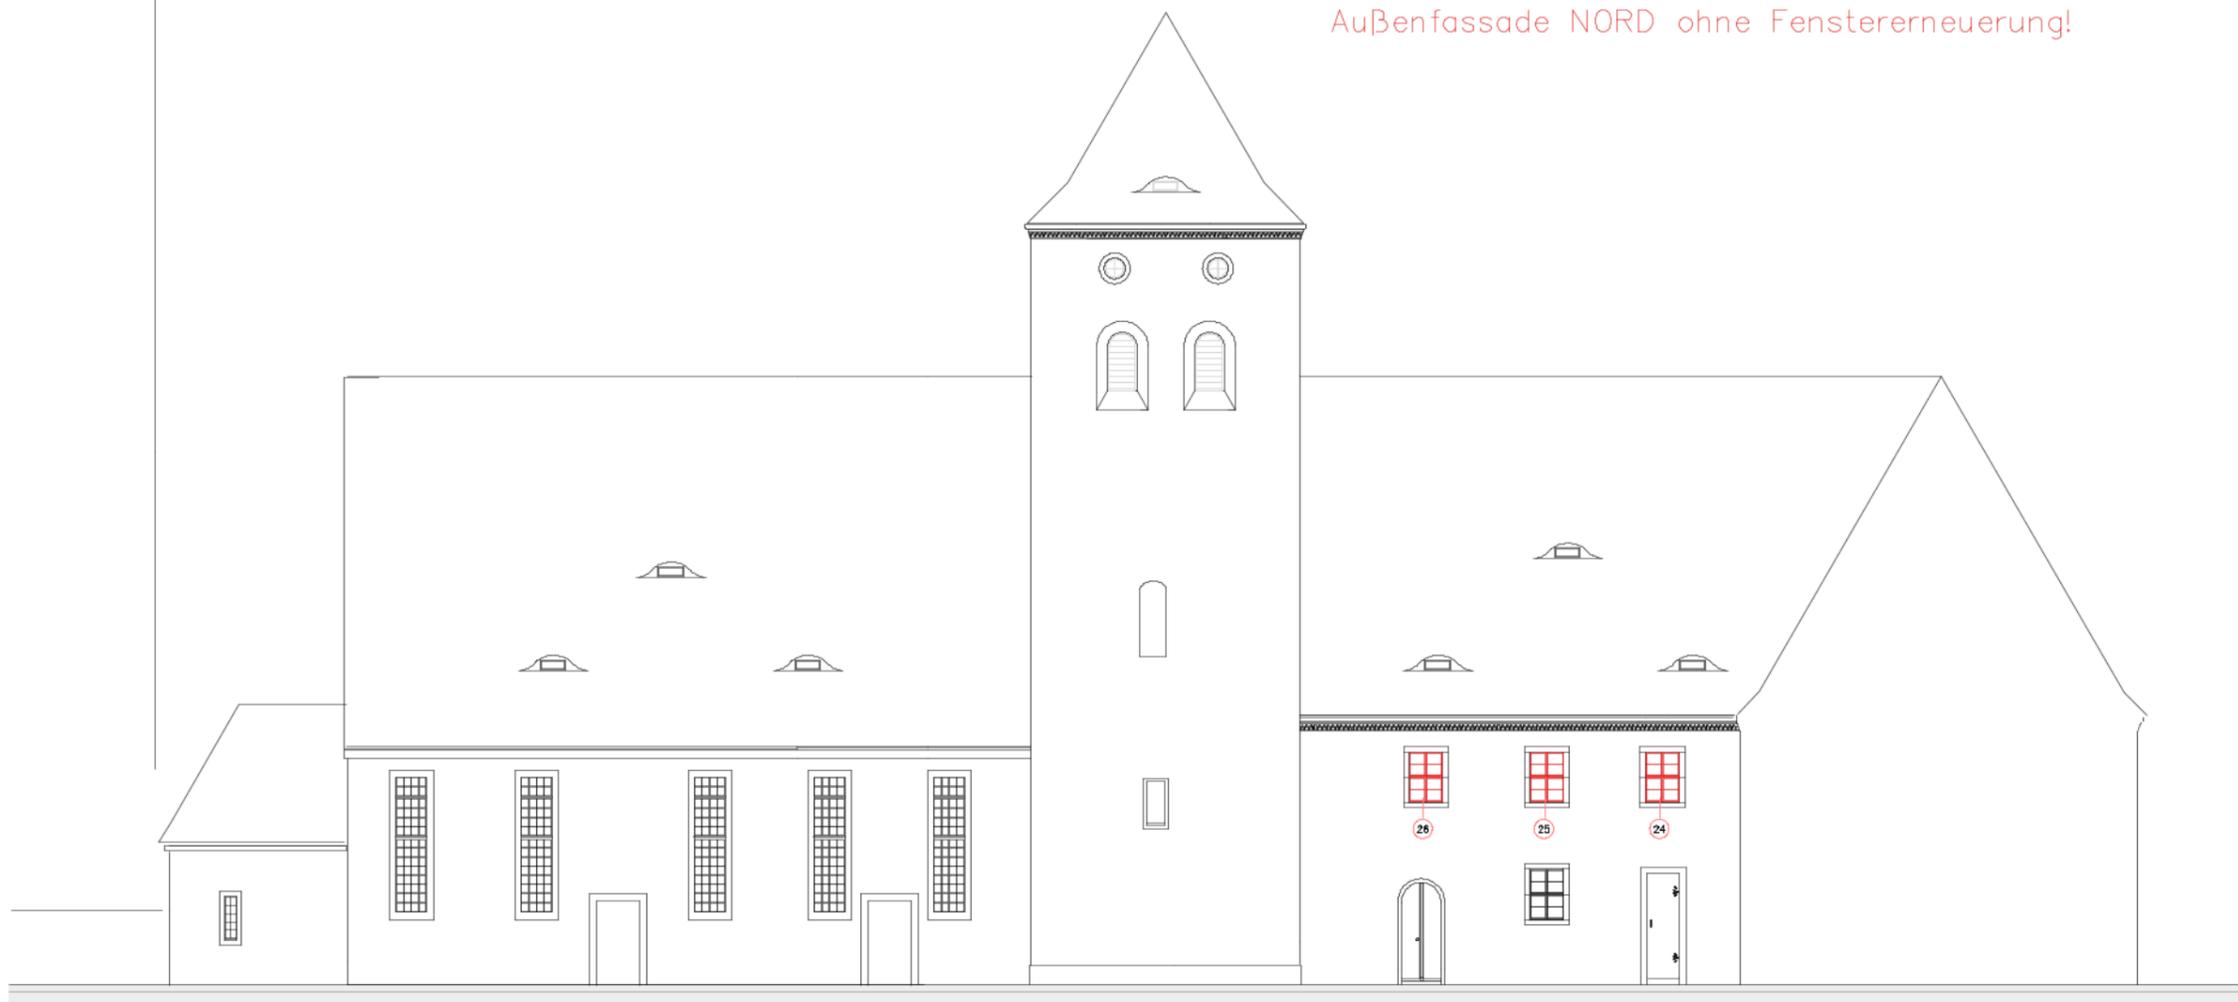

NORDANSICHT, vom Hof aus gesehen

Bauherr:

Stadt Markranstädt

Fachbereich III | Bau + Stadtentwicklung

Markt 1

04420 MARKKRANSTADT

Tel.: 034205 / 61 108

E-Mail: a.meissner@markranstaedt.de

Bauvorhaben :

SANIERUNG Schloß

Teilsanierung Fensteranlage

Lindenstraße 1

04420 MARKKRANSTADT/
OT ALTRANSTADT



Gem.: Großlehna, Flur: 3(5535), Fl.-Nr.: 33/2

Gem.: Großlehna, Flur: 3(5535), Fl.-Nr.: 33/2

Planungsphase :

ENTWURFS- UND GENEHMIGUNGSPLANUNG

Planung :

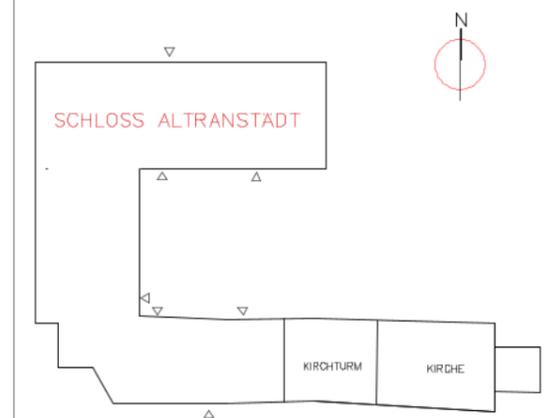 

Planinhalt :

Fassadenansichten Schloss;
Innenansicht NORD

Datum :

07.05.2024
28.01.2025

Maßstab :

1 : 200 (A4)

Bl.-Nr.:

A-07