



Hinweis:
Außenfassade NORD ohne Fenstererneuerung!

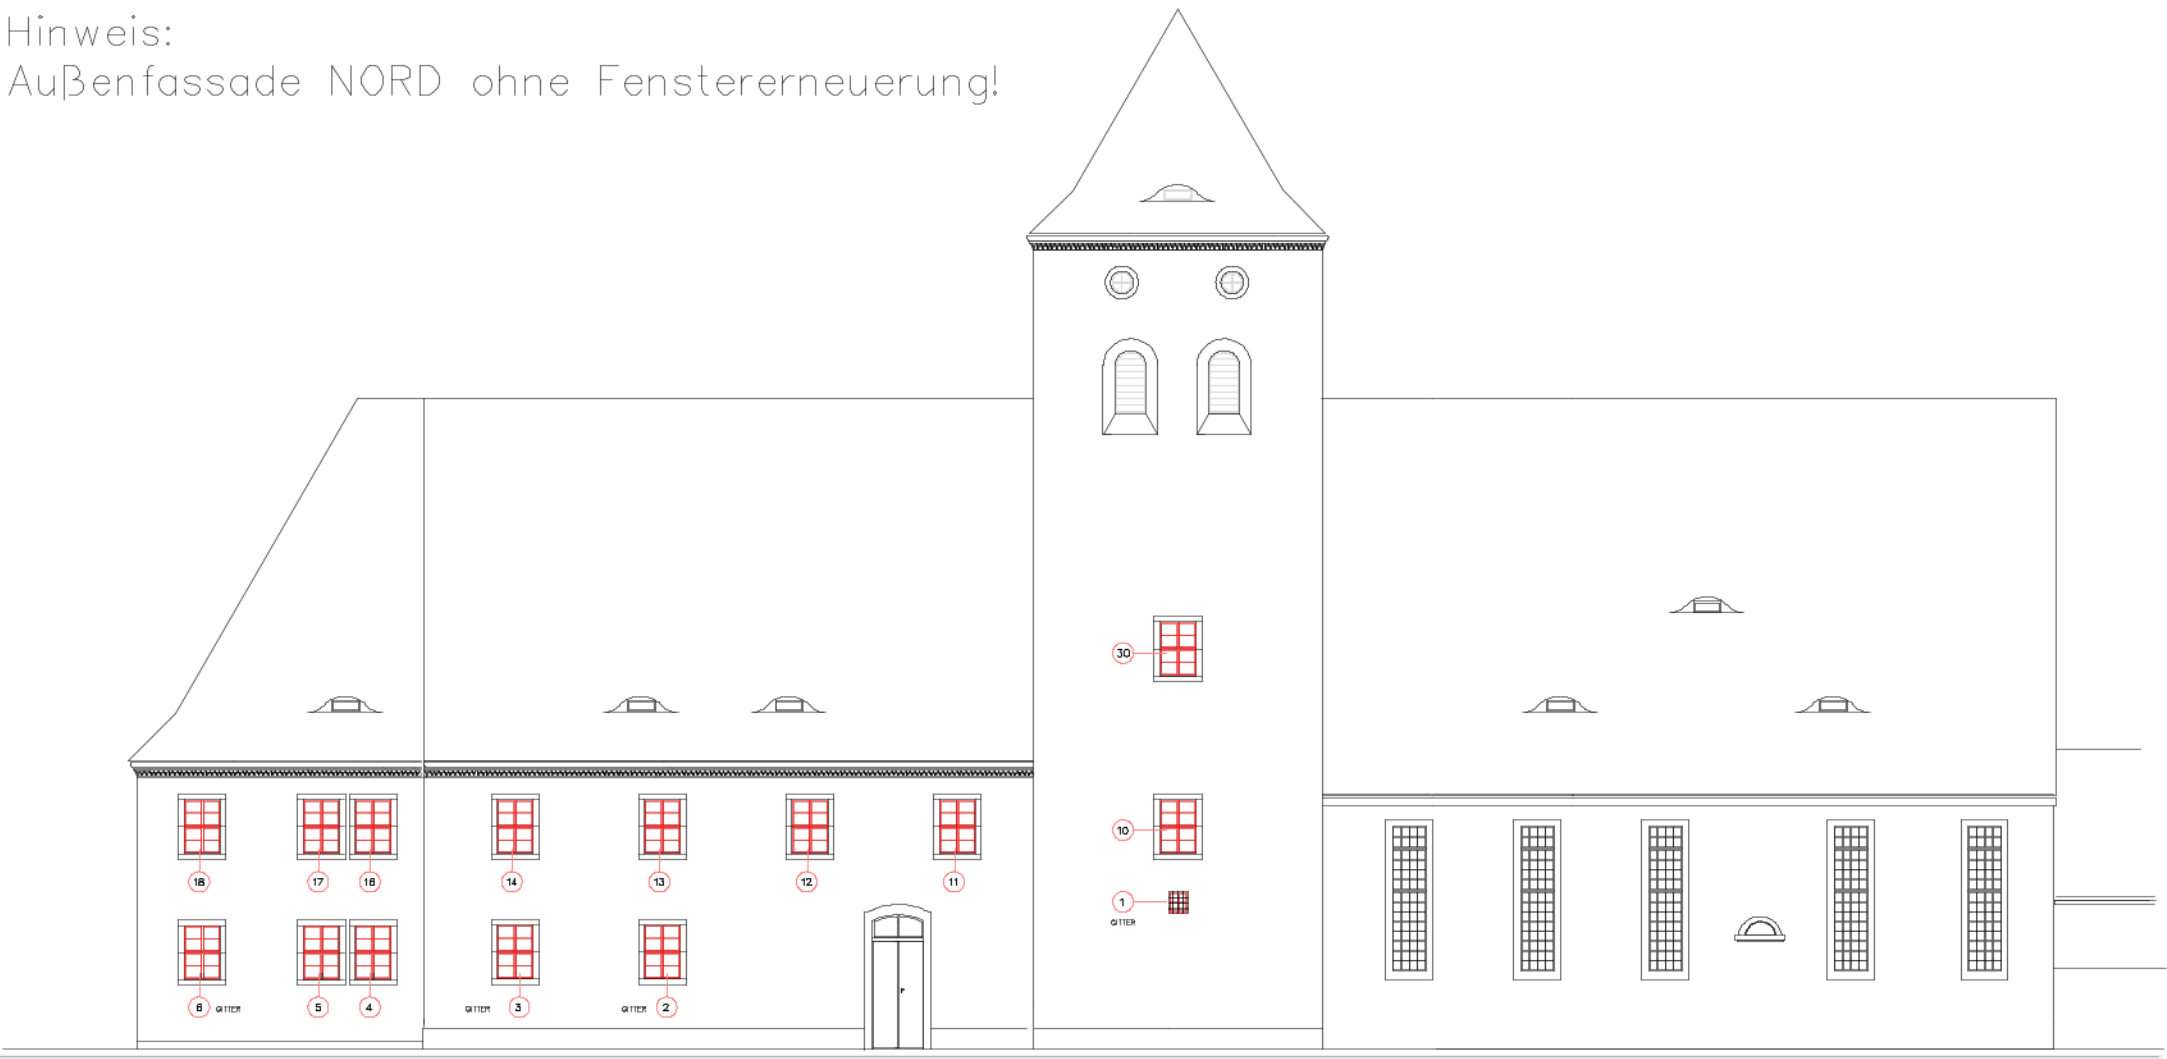

Zugang Standesamt

SUDANSICHT

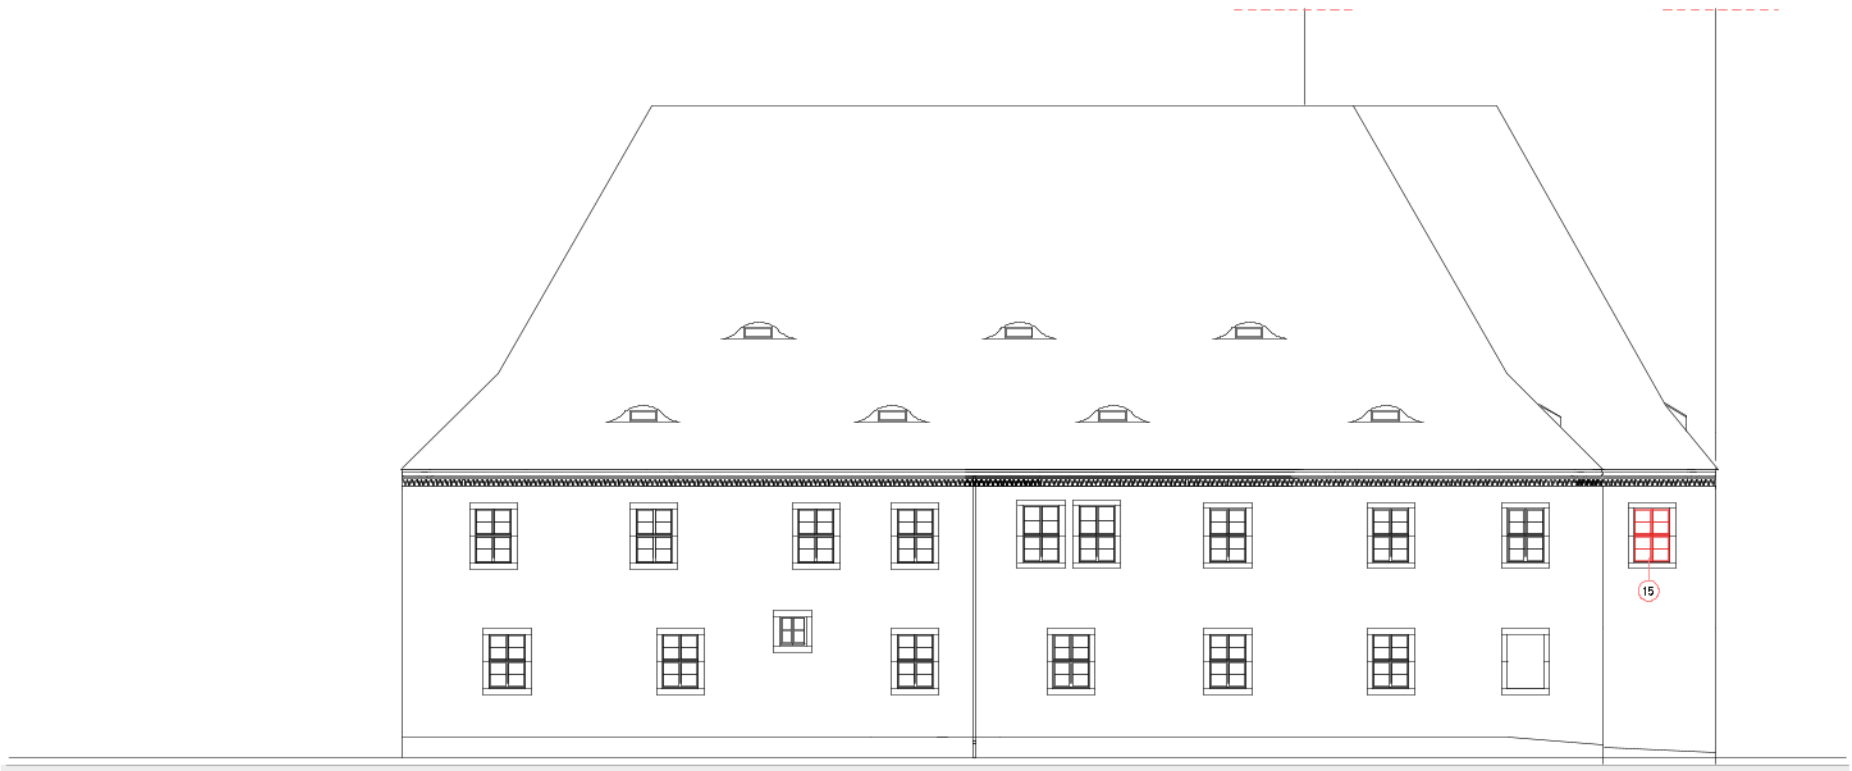


WESTANSICHT, Fassade Lindenstraße

Bauherr:
Stadt Markranstädt
Fachbereich III | Bau + Stadtentwicklung
Markt 1
04420 MARKKRANSTADT
Tel.: 034205 / 61 108
E-Mail: a.meissner@markranstädt.de

Bauvorhaben :
SANIERUNG Schloß
Teilsanierung Fensteranlage

Lindenstraße 1
04420 MARKKRANSTADT/
OT ALTRANSTADT
Gem.: Großlehna, Flur: 3(5535), Fl.-Nr.: 33/2

Planungsphase :
ENTWURFS- UND GENEHMIGUNGSPLANUNG

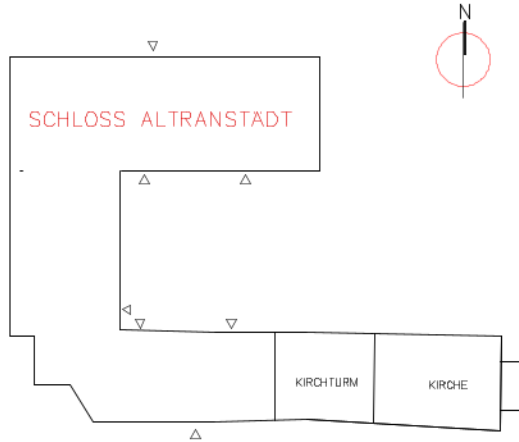

Planinhalt :
Fassadenansichten Schloß;
Außenfassaden SUD und WEST

Datum : 07.05.2024
Maßstab : 1 : 200 (A4)
Bl.-Nr.: A-05