


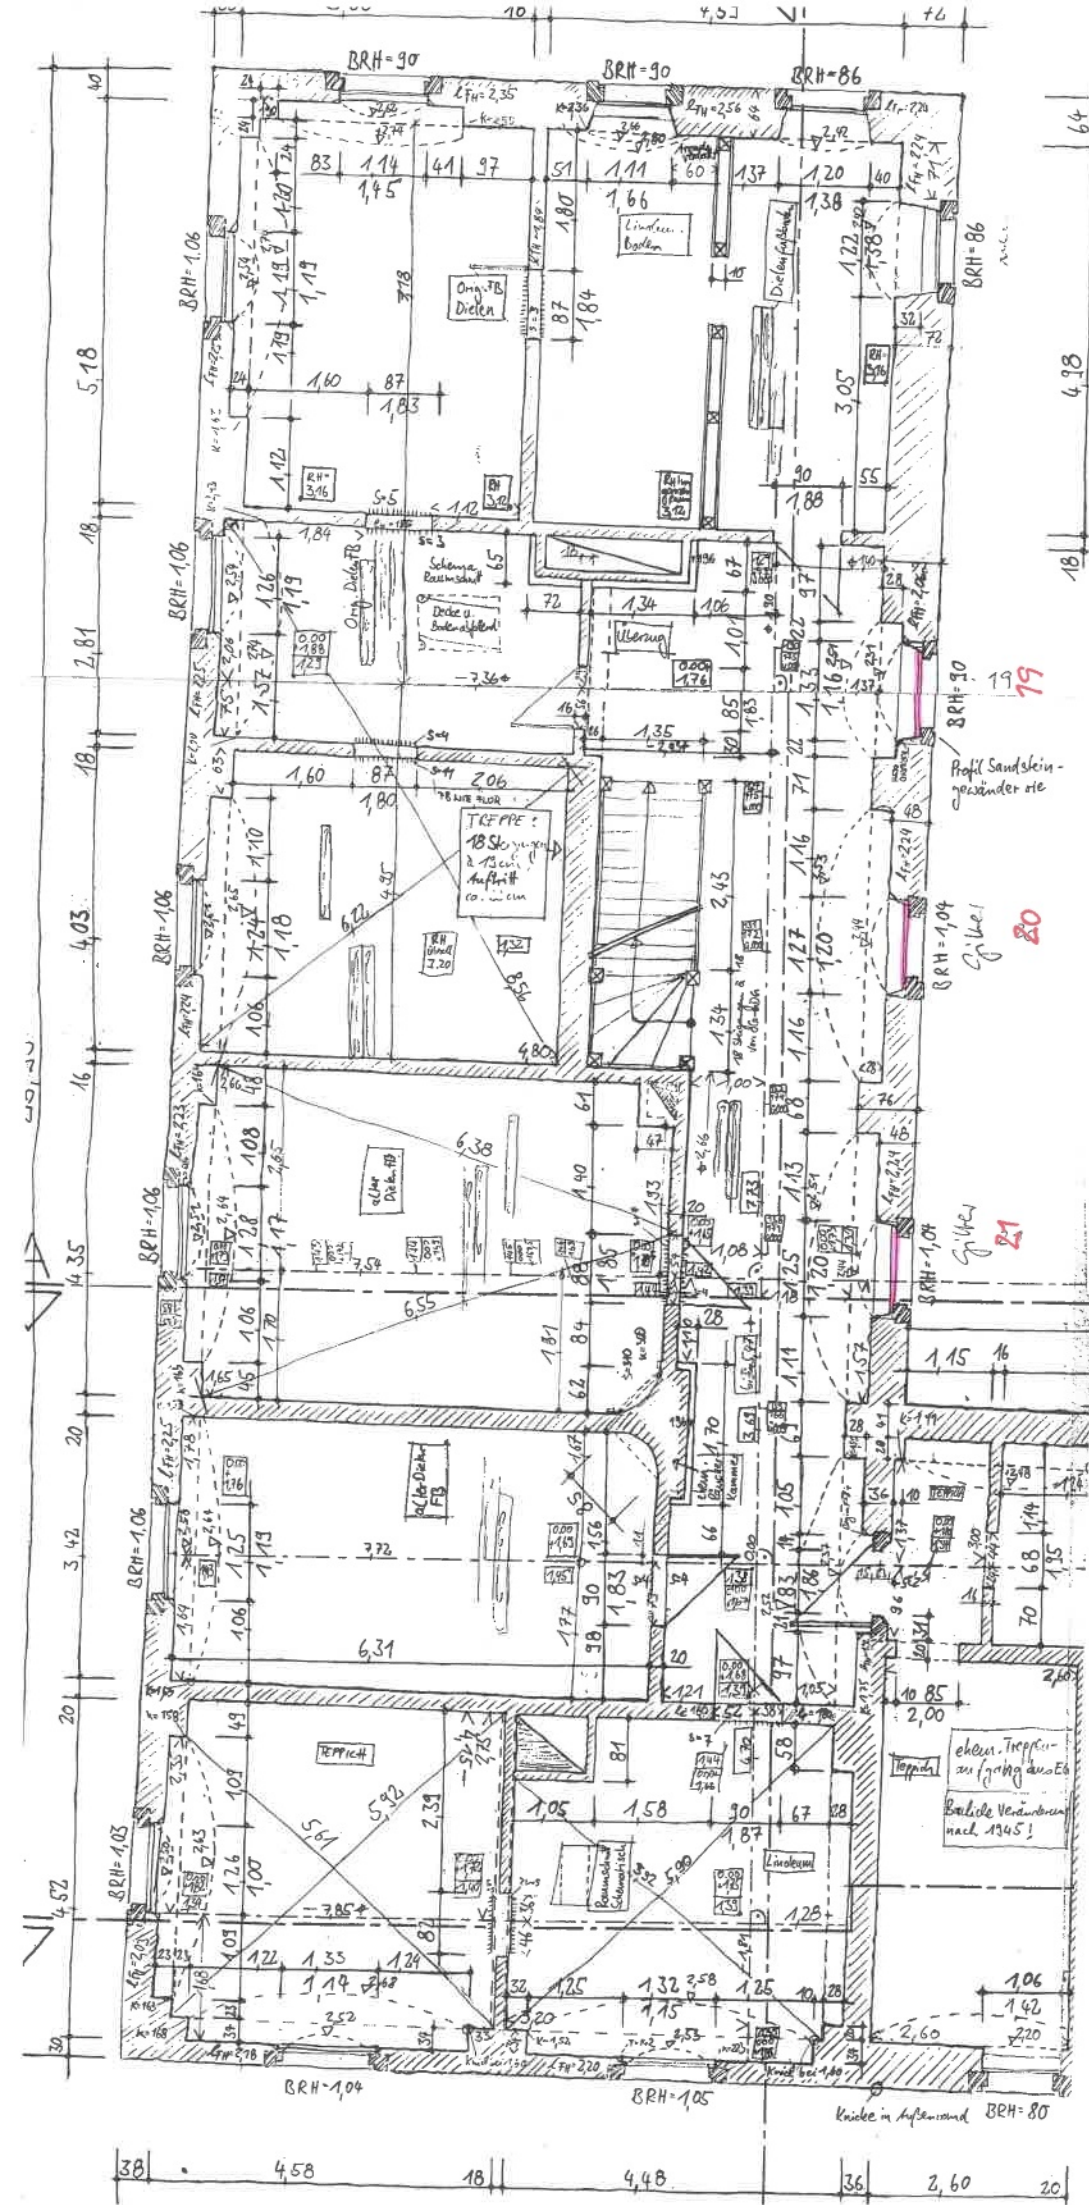

Stadt Markranstädt
Fachbereich III | Bau + Stadtentwicklung
Markt 1
04420 MARKRANSTÄDT
Tel.: 034205 / 61 108
E-Mail: a.meisner@markranstaedt.de


Bauvorhaben:
SANIERUNG Schloß
Erneuerung
Fensteranlage
Lindenstraße 1
04420 MARKRANSTÄDT/
OT ALTRANSTÄDT
Gem.: Großlehna, Flur: 3(5535), Fl.-Nr.: 33/2

Planungsphase:
ENTWURFS- UND GENEHMIGUNGSPLANUNG

Planung:
[Redacted]

Planinhalt:
Übersicht
Grundriss Obergeschoss

Datum: 16.04.2024 Maßstab: 1: ca. 100 (A3) Blatt-Nr.: A- 03

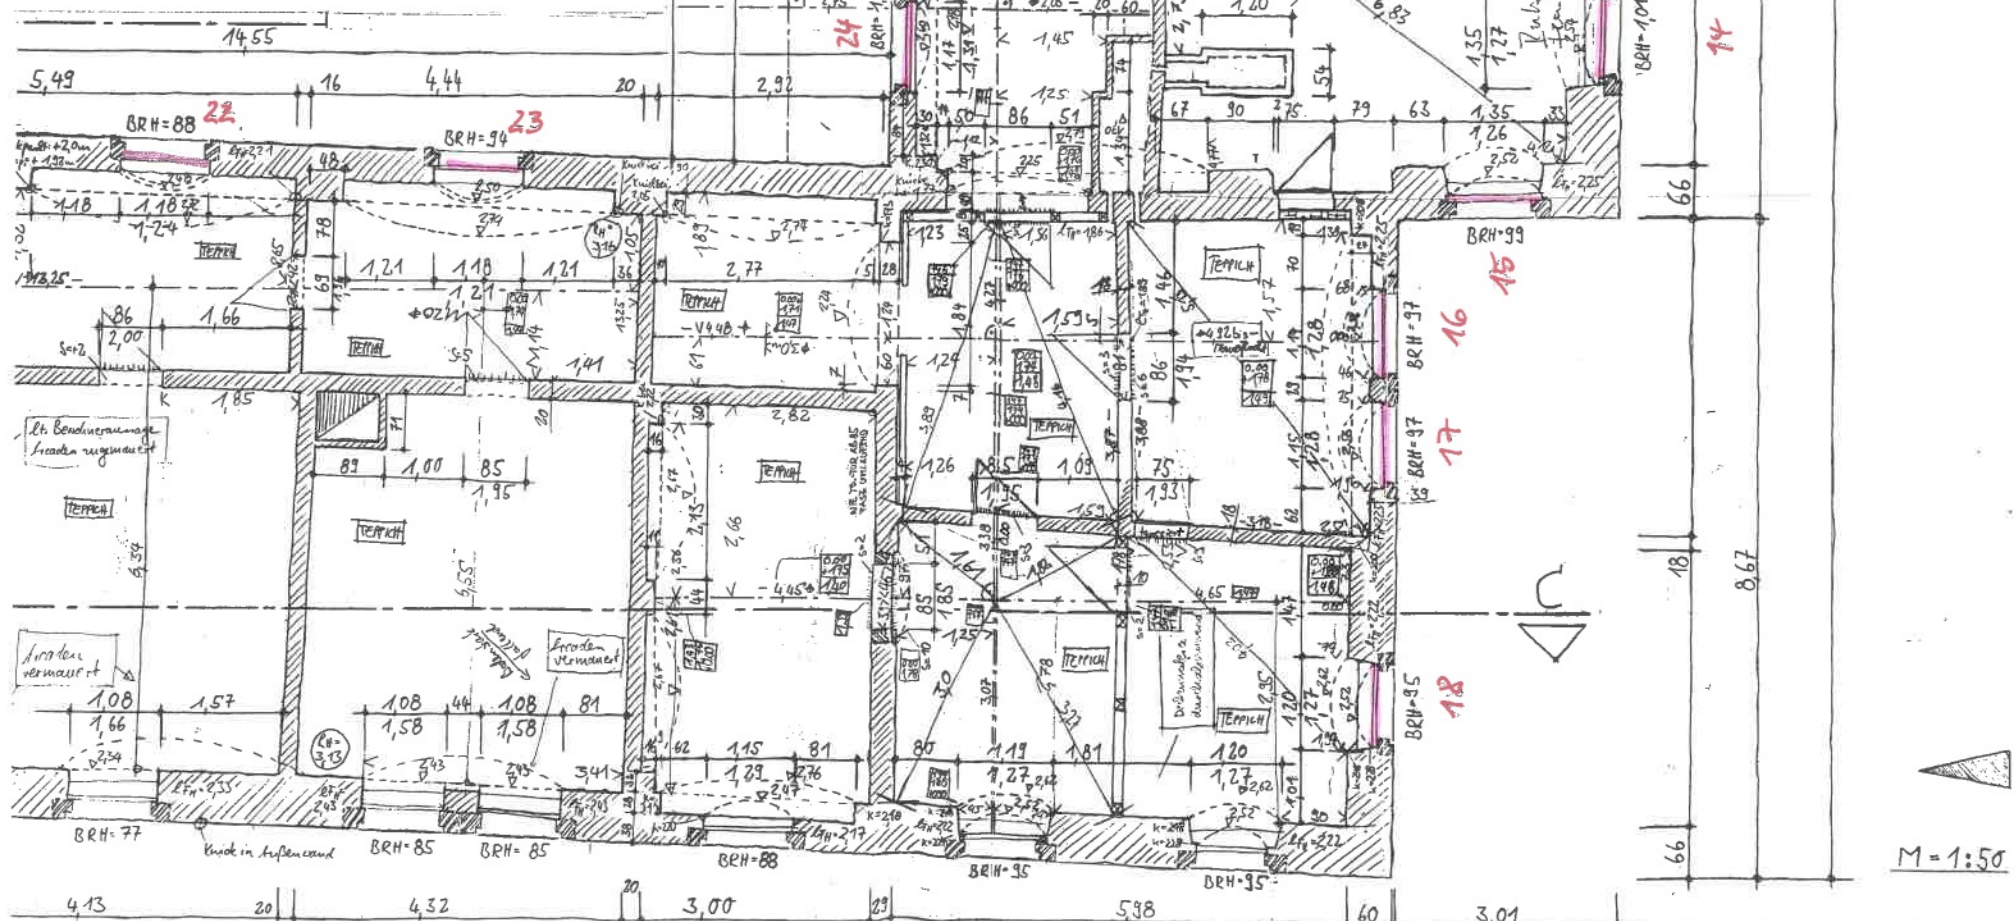

M=1:50