


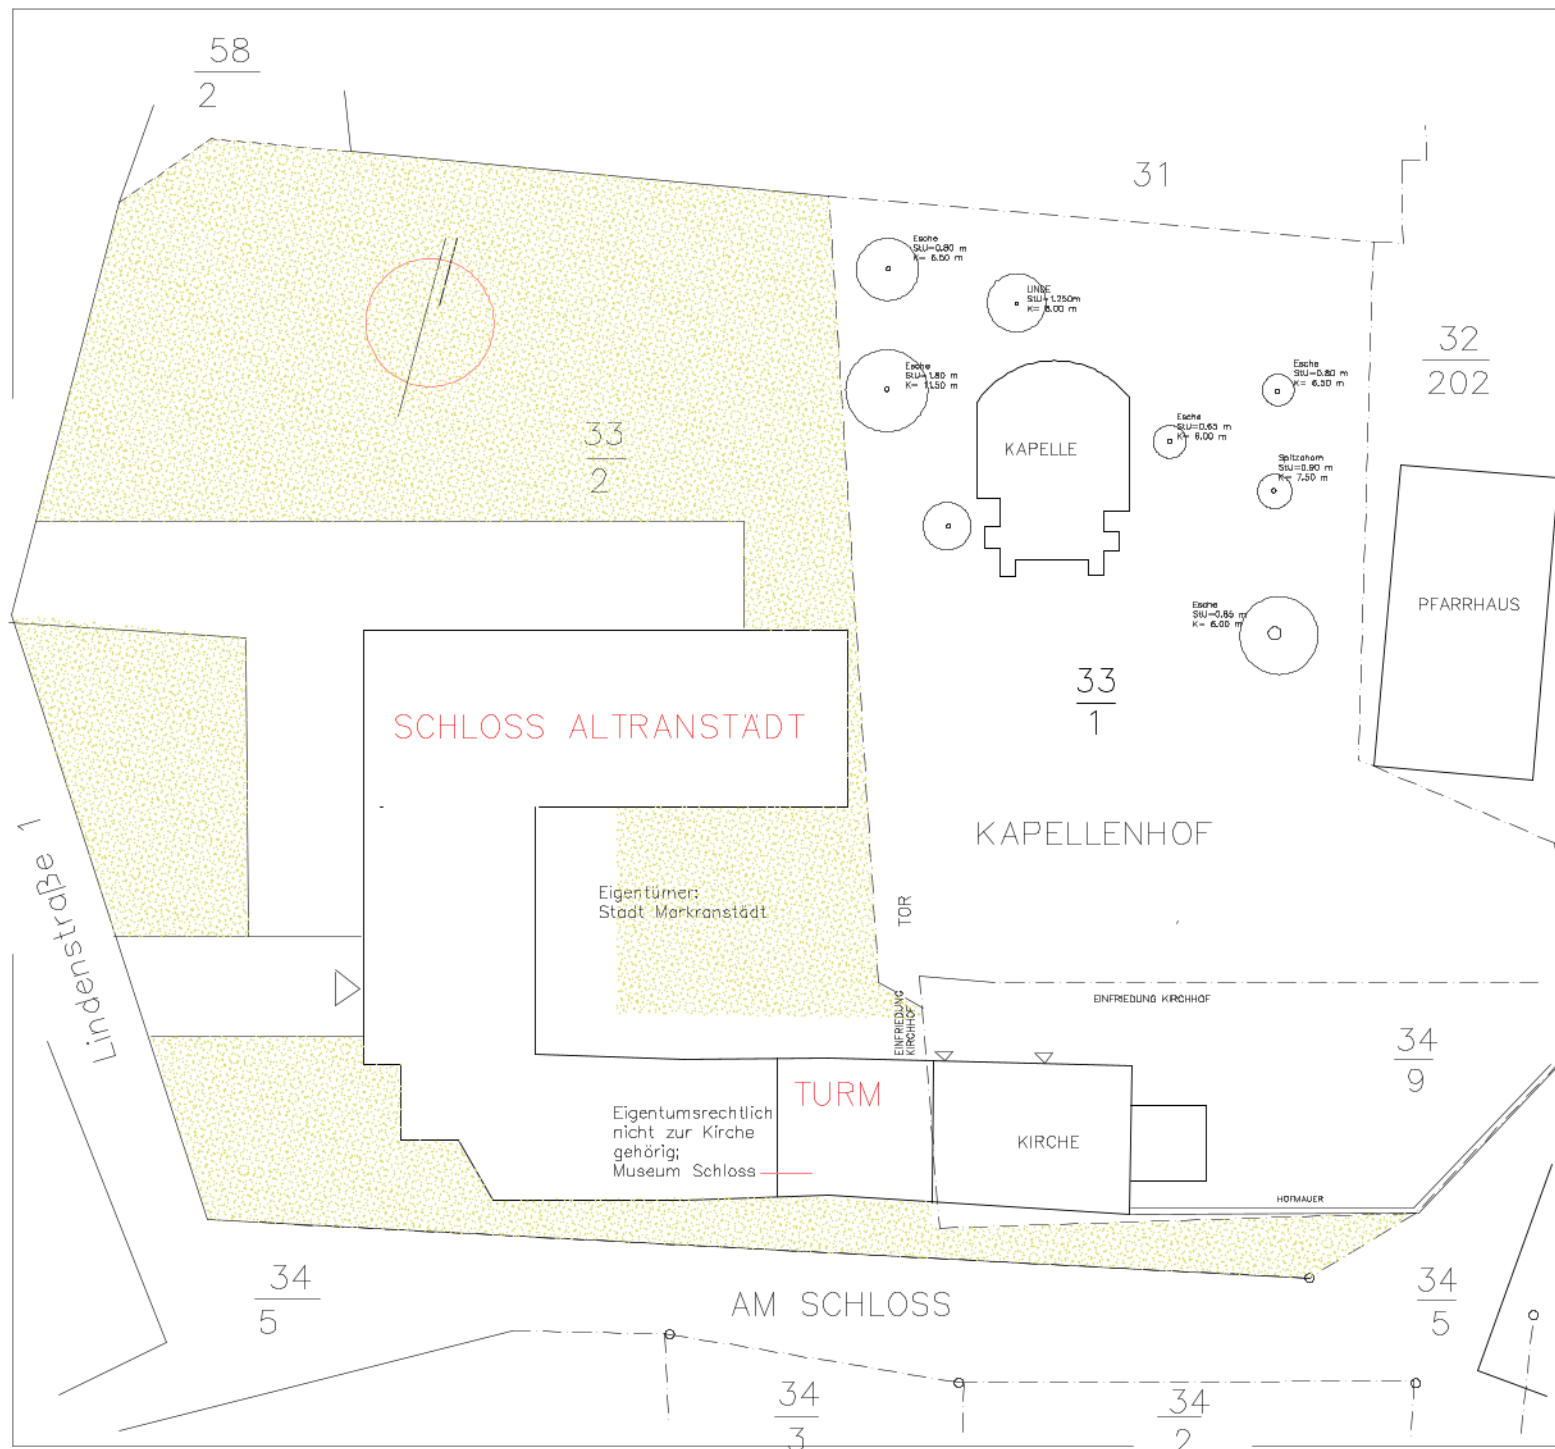

Bauherr: Stadt Markranstädt Fachbereich III Bau + Stadtentwicklung Markt 1 04420 MARKRANSTADT Tel.: 034205 / 61 108 E-Mail: a.meissner@markranstaedt.de		
Bauvorhaben : SANIERUNG Schloß Teilsanierung Fensteranlage Lindenstraße 1 04420 MARKRANSTADT/ OT ALTRANSTADT Gem.: Großlehna, Flur: 3(5535), Fl.-Nr.: 33/2		
Planungsphase : ENTWURFS- UND GENEHMIGUNGSPLANUNG		
Planung : 		
Statik : 		
Der Bauherr : Altranstädt, den 2024 Der Planer: Leipzig, den 03.06.2024		
Planinhalt : LAGE- UND FREIFLÄCHENPLAN		
Datum : 21.11.2021 07.06.2024	Maßstab : 1 : 500 (A4)	Bl.-Nr.: A-01