


Prinzipdarstellung, Werkzeichnung durch den Auftragnehmer zur Vorlage bei der Denkmalschutzbehörde!

Porphyr-Gewände
in unterschiedlicher Ausformung

0.06




1.06 x 1.24

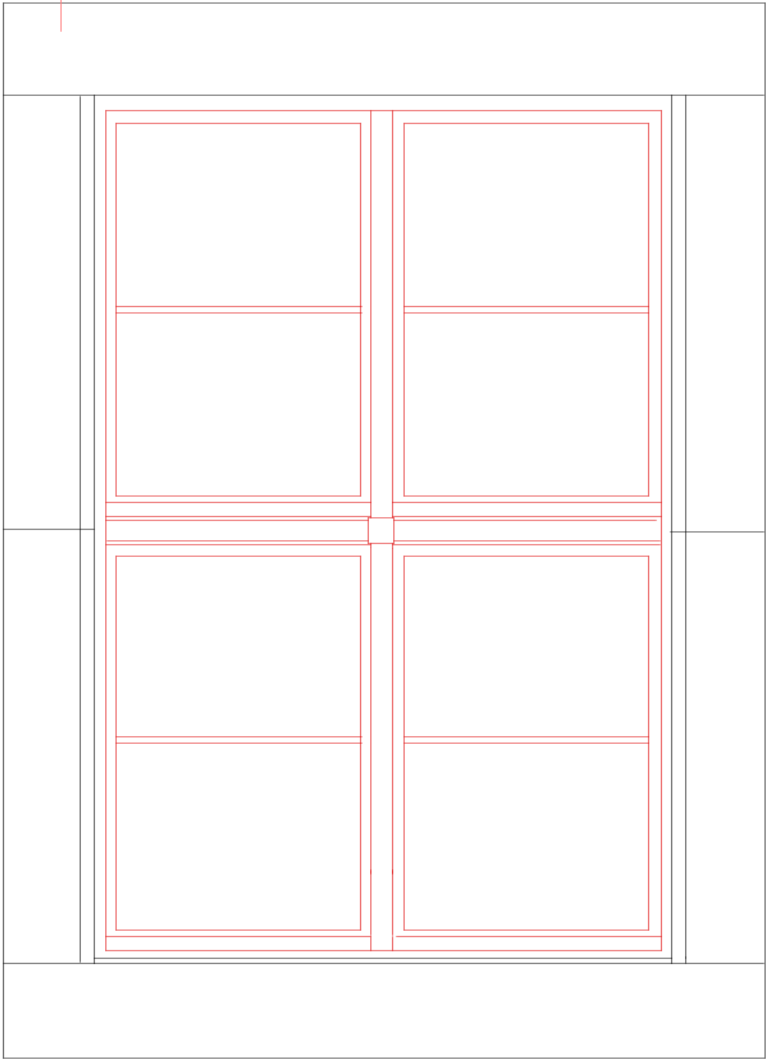

Winkel

Winkelhasbäbder

Knauf

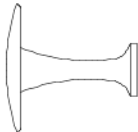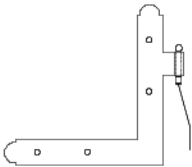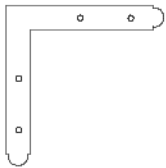

Verriegelung mit Vorreibern bzw. Doppelvorreibern und Streichdrähten,
Eisenguß, verzinkt, schwarz [14 mm / 3 x 90 mm]
incl. passende Abstandsröhrchen 16x12mm nach Erfordernis

Bauherr:

Stadt Markranstädt

Fachbereich III | Bau + Stadtentwicklung

Markt 1

04420 MARKKRANSTADT

Tel.: 034205 / 61 108

E-Mail: a.meissner@markranstadt.de

Bauvorhaben :

SANIERUNG Schloß
Teilsanierung Fensteranlage

Lindenstraße 1


04420 MARKKRANSTADT/
OT ALTRANSTADT

Gem.: Großlehna, Flur: 3(5535), Fl.-Nr.: 33/2

Planungsphase :

ENTWURFS- UND GENEHMIGUNGSPLANUNG

Planung :

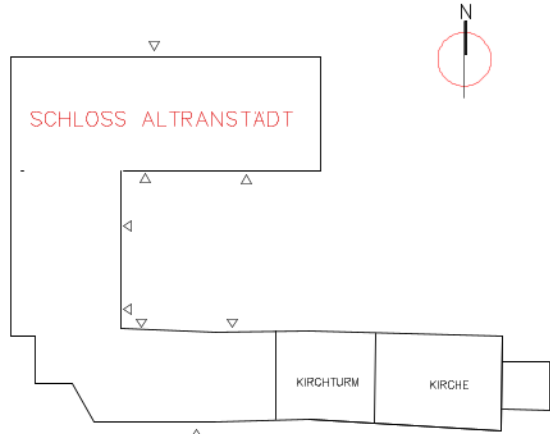

Planinhalt :

Fassadenansichten Schloss;
Detail Fenster

Datum :

07.05.2024

Maßstab :

1 : 200 (A4)

Bl.-Nr.:

A-08