


Ansichten

Schnittführungen

- S1 Sektor 1
- S2 Sektor 2
- S3 Sektor 3
- S4 Sektor 4
- S5 Sektor 5
- S6 Sektor 6
- S7 Sektor 7
- S8 Sektor 8
- SB Sektor Hof B
- SR Sektor Rathausurm
- ST Sektor Trafo

- S3 Kürzel Fassadenabschnitt
- Lage Vertikalschnitt (Plan)
- Lage Treppenhaus (1. Rettungsweg)

±0.00 = 116,50 NHN

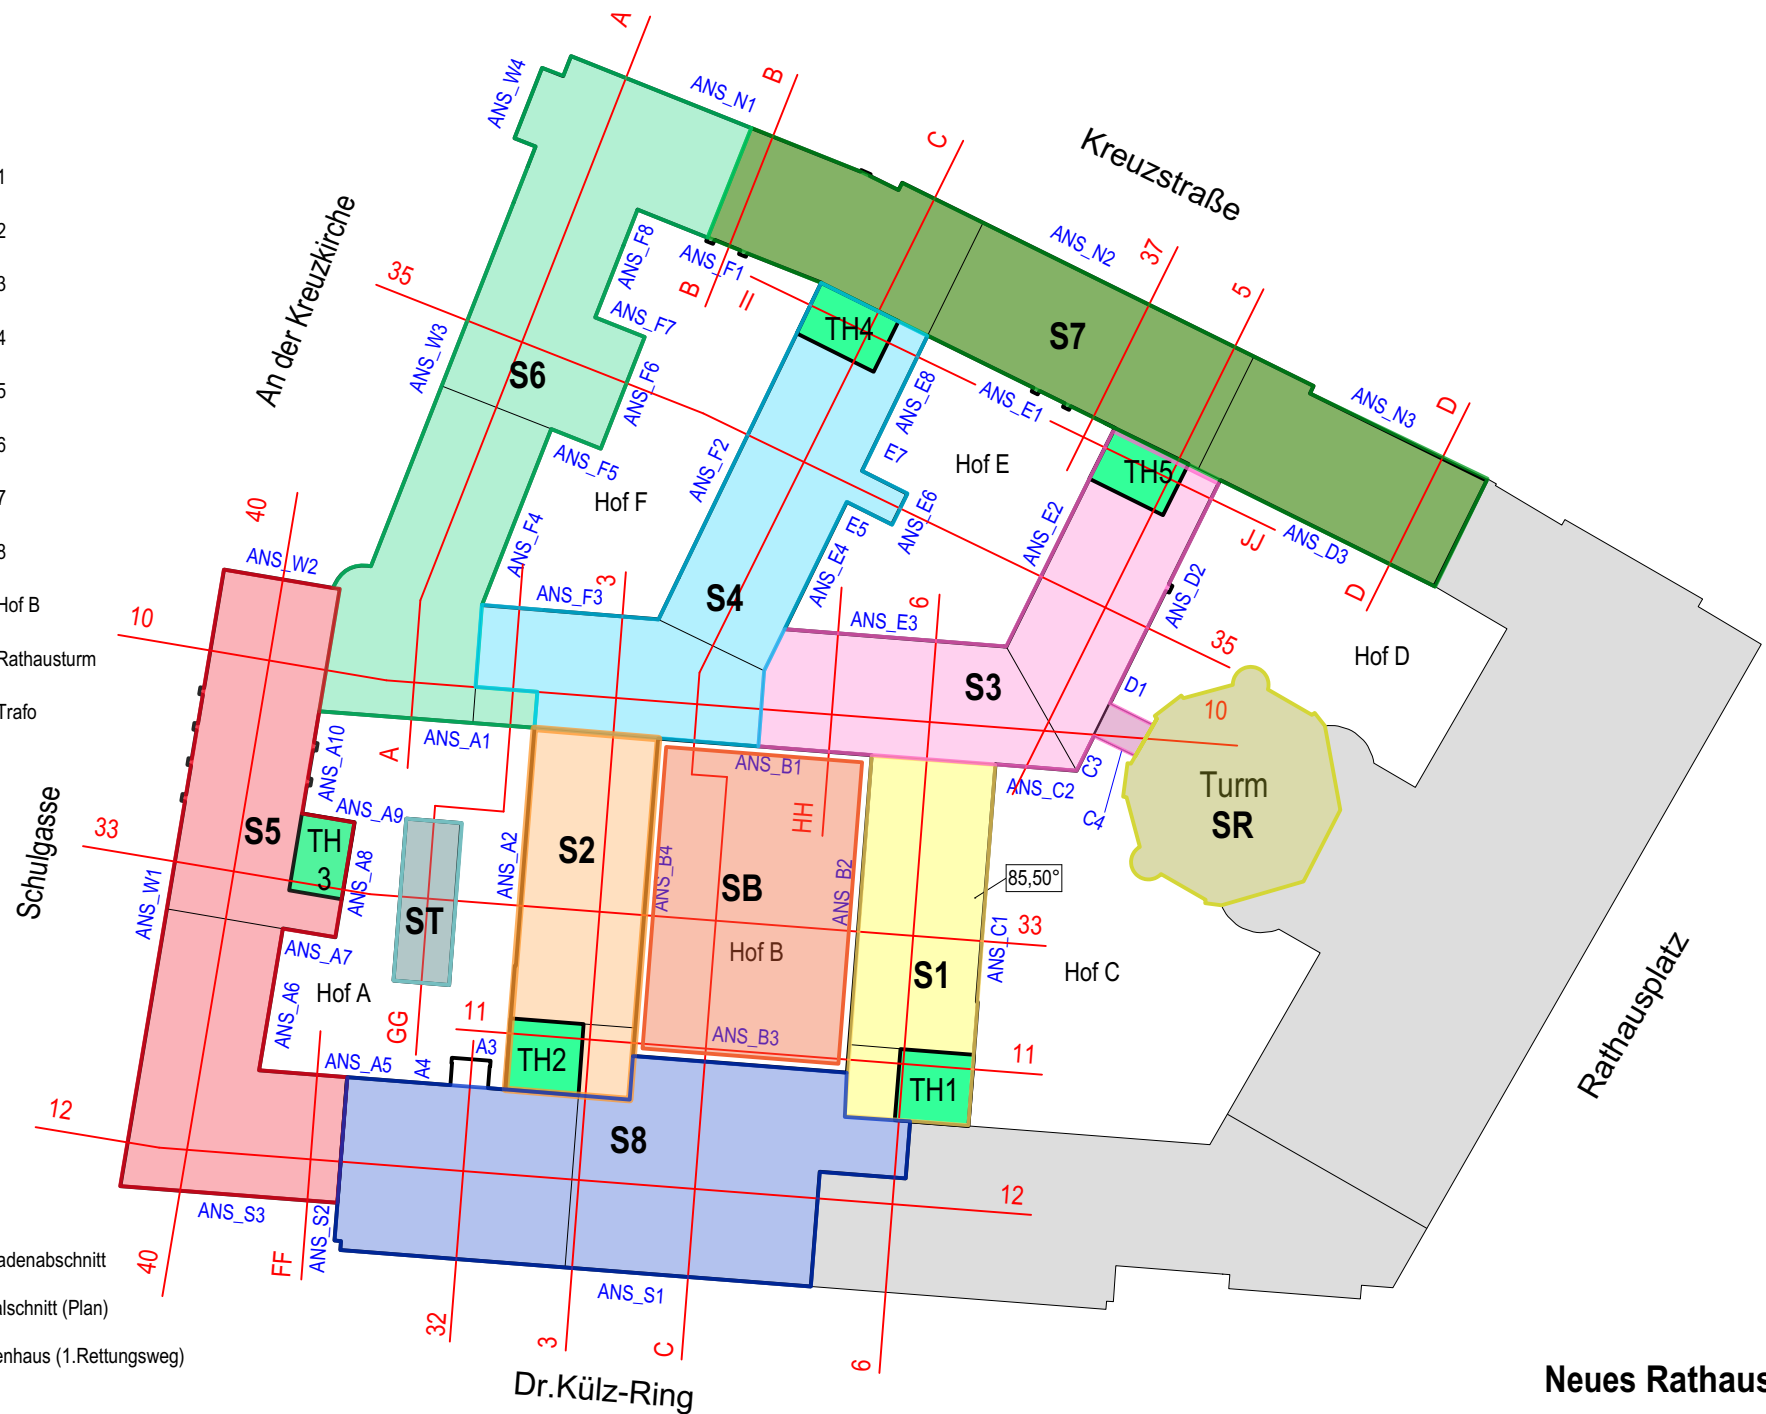

Neues Rathaus Dresden
Übersichtplan MB III