



Ansicht 1.2  
Wandfliesen 20 x 20, weiß matt einschl. seitlich und oben

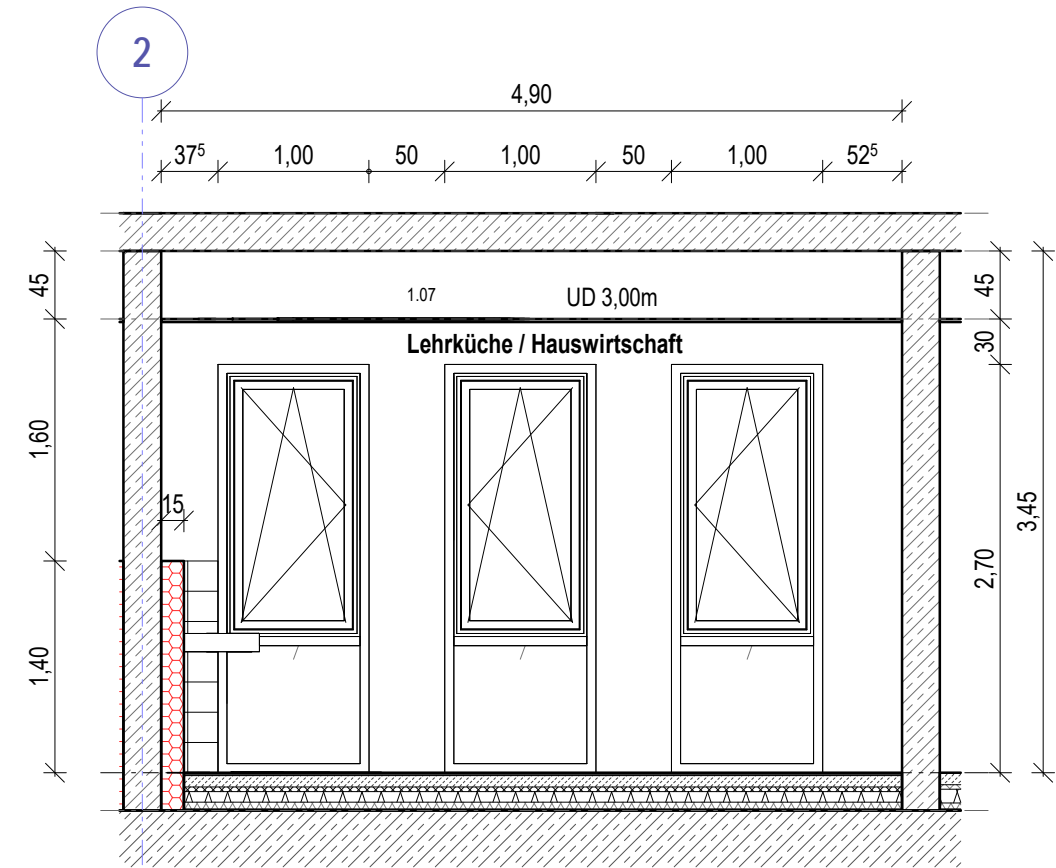

Ansicht 2.2  
Wandfliesen 20 x 20, weiß matt

Raum 1.07  
Bodenfliesen  
20 x 20 R10, grau

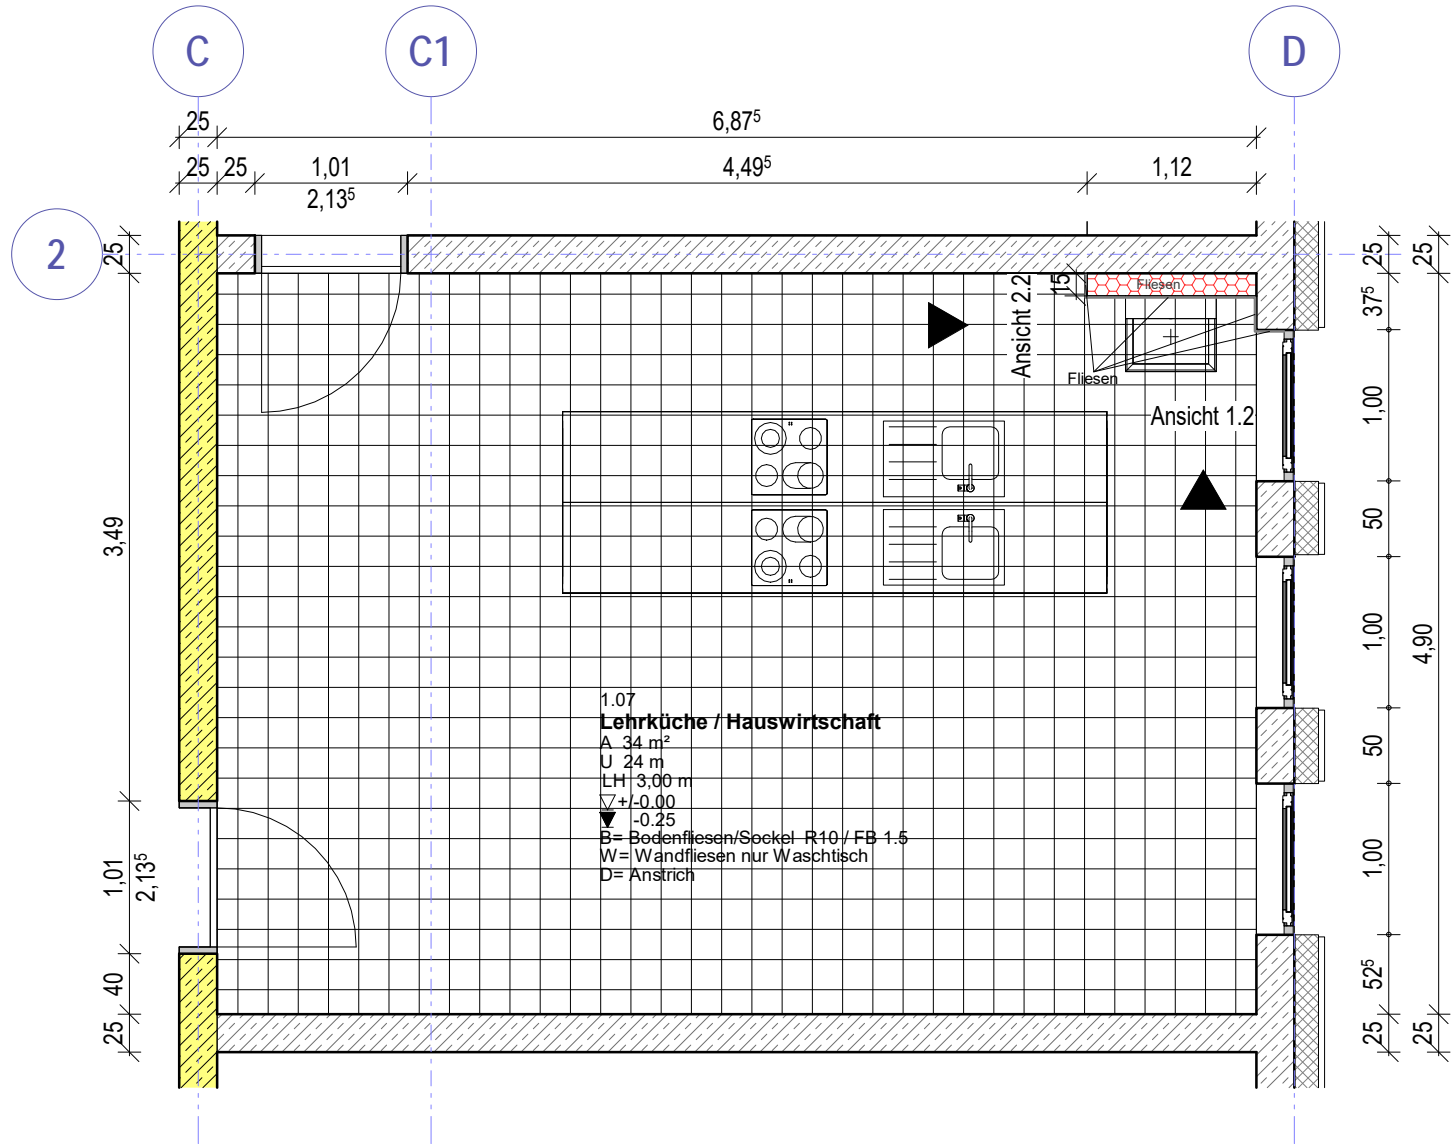

### 3. Baumaterialien

Dämmung	
Mauerwerk	
Stahlbeton	
Trockenbau	
Bauteil mit Feuerwiderstand REI 60 Mnb / hf wmB	
Bauteil mit Feuerwiderstand (R)EI 30 / fh	

OKFF EG = ± 0.00 = 119.50 m ü. NHN

Index	Datum	GEZ.	Änderung	GEPR.

PROJEKT		<b>Ersatzneubau Schulgebäude Förderschule für Lernbehinderte</b>	
		<b>"Pestalozzi"</b>	
		Schulgartenweg 1 06295 Lutherstadt Eisleben	
BAUHERR		<b>Landkreis Mansfeld-Südharz</b>	
		Rudolf-Breidscheid-Str. 20/22 06526 Sangerhausen	Tel. 03464 535 0 Fax 03464 535 3190
ARCHITEKT		<b>kirchner.</b>	
		kirchner architekten PartGmbH Kreuzgang 7 / 39288 Burg	
		Kreuzgang 7 39288 Burg	
		Tel. 03921 / 944396 Fax 03921 / 944397	
TRAGWERKSPLANUNG		FACHPLANUNG ELT	
<b>IGS INGENIEURE GmbH &amp; Co. KG</b>		<b>S&amp;P Sahlmann Planungsgesellschaft für Gebäudetechnik mbH</b>	
Kantstrasse 5 99425 Weimar TEL 03643 54280 FAX 03646 542899		Zum Harfenacker 9 04179 Leipzig TEL 034204/ 989980 FAX 0341/ 4534131	
FACHPLANUNG HLS		Brandschutzkonzept	
<b>IPG Wohlrab, Landeck &amp; Cie.</b>		<b>Schlomann - Ingenieure</b>	
Magdeburger Straße 24 06449 Aschersleben TEL 03473/ 2215217 FAX 03473/ 2215225		Herforder Str. 3 32545 Bad Oeynhausen TEL 05731/ 300577-0 FAX 05731/ 3005780	
PLANINHALT		LEISTUNGSPHASE	
		<b>Ausführungsplanung</b>	
		PROJEKTNUMMER	2206
		PLANAUSGABEDATUM	07.02.2025
		GEZEICHNET	Kirchner, I DE
		PLAN-CODE	2206_AFU_Flsp_32