




Ansicht 11
Wandfliesen 20 x 20, weiß matt

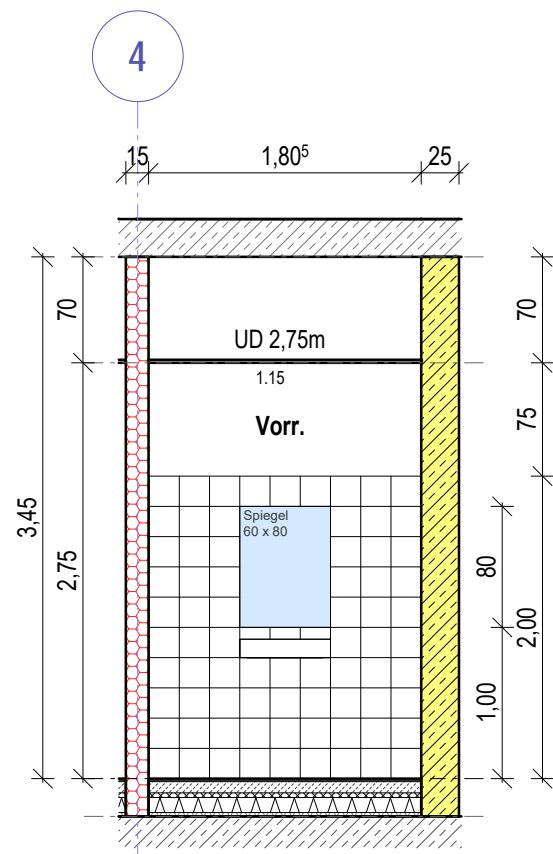


Ansicht 12
Wandfliesen 20 x 20, gelb matt

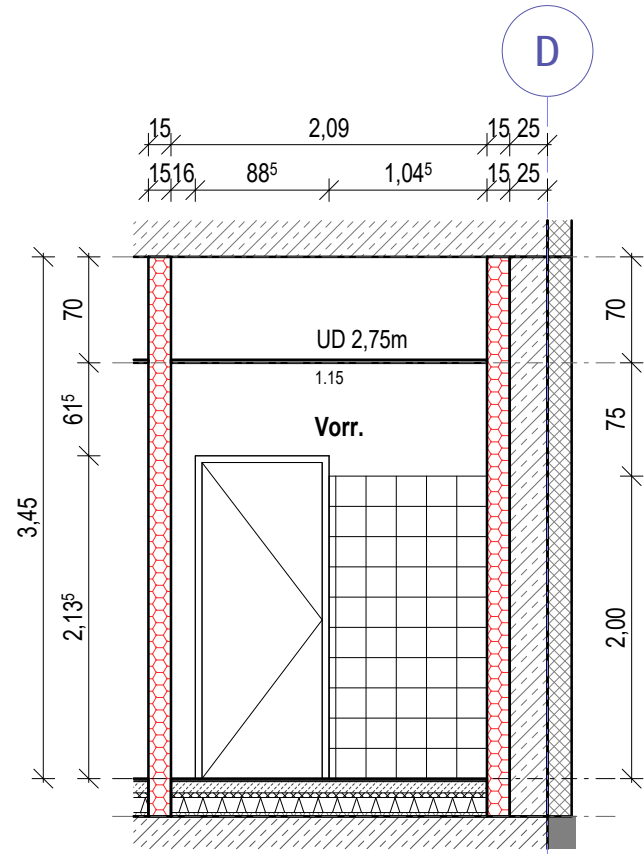


Ansicht 13
Wandfliesen 20 x 20, weiß matt

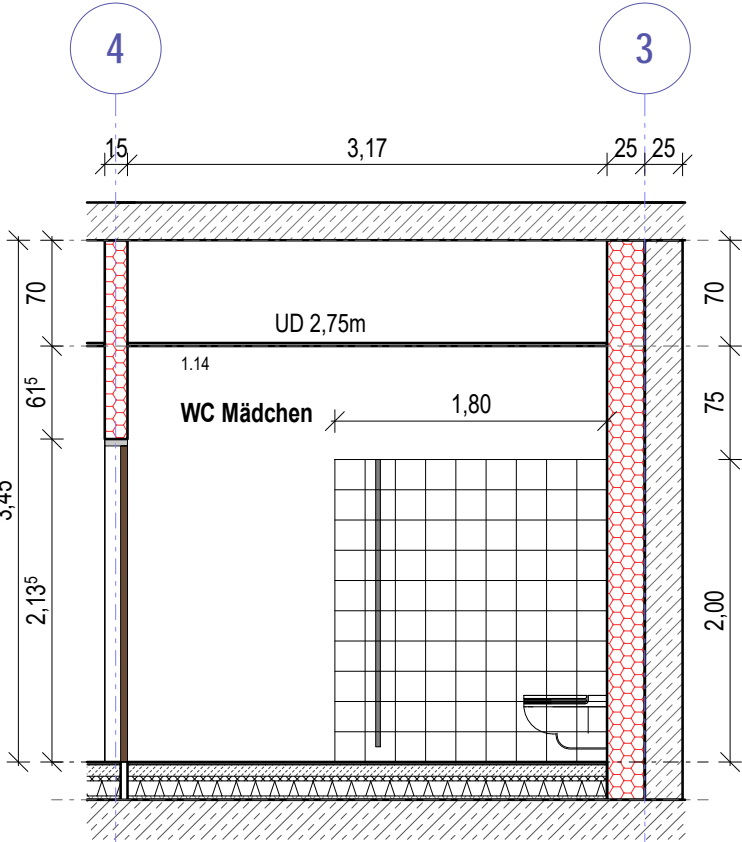


Ansicht 14
Wandfliesen 20 x 20, weiß matt

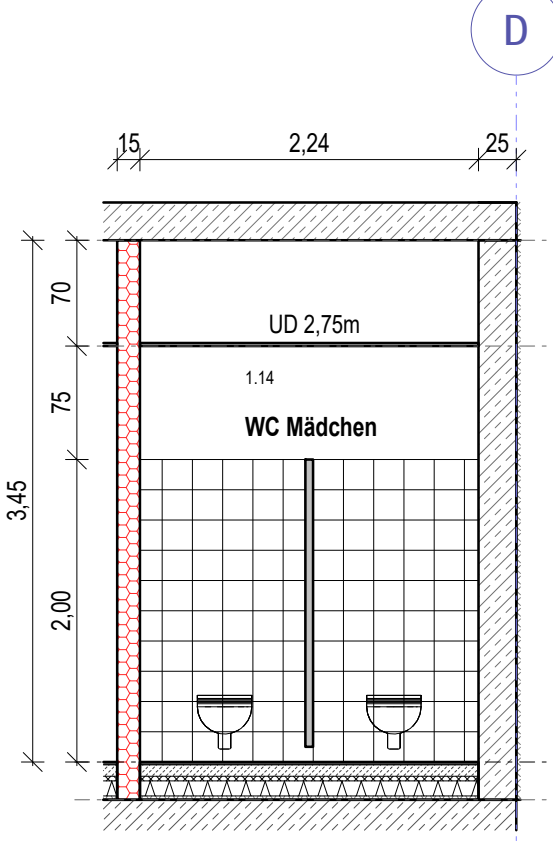

Ansicht 15
Wandfliesen 20 x 20, weiß matt

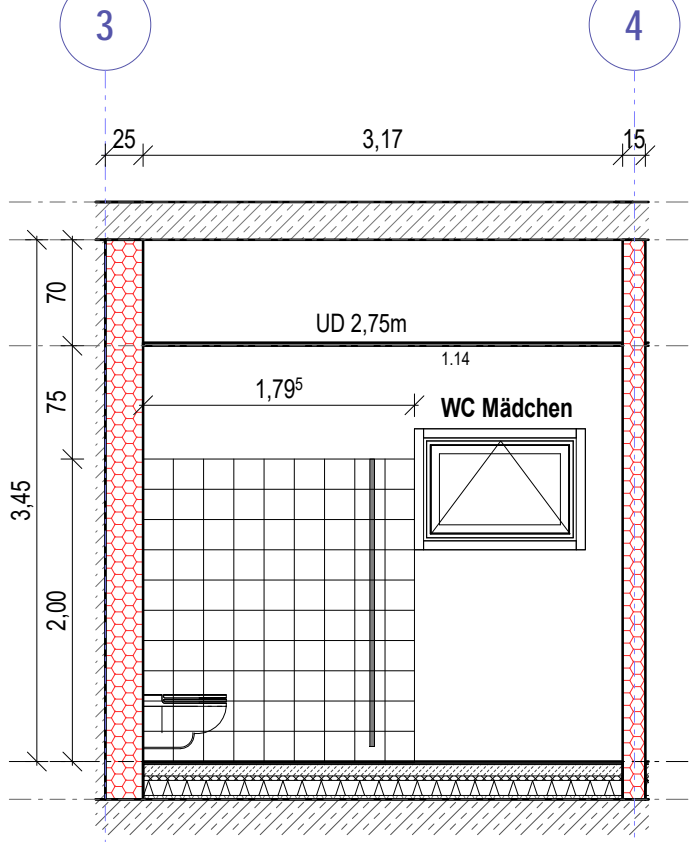

Ansicht 16
Wandfliesen 20 x 20, weiß matt

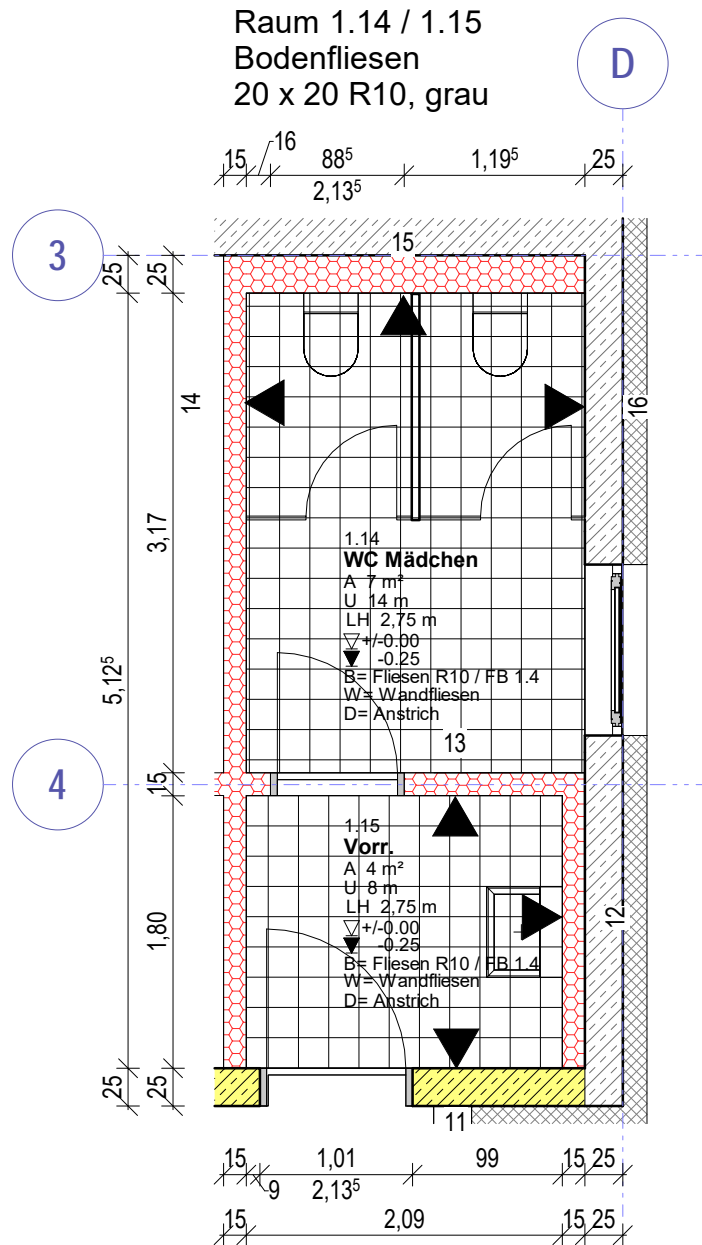

3. Baumaterialien

Dämmung	
Mauerwerk	
Stahlbeton	
Trockenbau	
Bauteil mit Feuerwiderstand REI 60 Mnb / hf wmB	
Bauteil mit Feuerwiderstand (R)EI 30 / fh	

OKFF EG = ± 0.00 = 119.50 m ü. NHN

Index	Datum	GEZ.	Änderung	GEPR.

PROJEKT Ersatzneubau Schulgebäude Förderschule für Lernbehinderte "Pestalozzi" Schulgartenweg 1 06295 Lutherstadt Eisleben		
BAUHERR Landkreis Mansfeld-Südharz Rudolf-Breidscheid-Str. 20/22 06526 Sangerhausen Tel. 03464 535 0 Fax 03464 535 3190 <div>DATUM / UNTERSCHRIFT</div>		
ARCHITEKT kirchner. kirchner architekten PartGmbH Kreuzgang 7 / 39288 Burg Kreuzgang 7 39288 Burg Tel. 03921 / 944396 Fax 03921 / 944397 <div>DATUM / UNTERSCHRIFT</div>		
TRAGWERKSPLANUNG IGS INGENIEURE GmbH & Co. KG Kantstrasse 5 99425 Weimar TEL 03643 54280 FAX 03646 542899		FACHPLANUNG ELT S&P Sahlmann Planungsgesellschaft für Gebäudetechnik mbH Zum Harfenacker 9 04179 Leipzig TEL 034204/ 989980 FAX 0341/ 4534131
FACHPLANUNG HLS IPG Wohlrab, Landeck & Cie. Magdeburger Straße 24 06449 Aschersleben TEL 03473/ 2215217 FAX 03473/ 2215225		Brandschutzkonzept Schlomann - Ingenieure Herforder Str. 3 32545 Bad Oeynhausen TEL 05731/ 300577-0 FAX 05731/ 3005780
PLANINHALT Fliesenpiegel R 1.14 / 1.15	LEISTUNGSPHASE Ausführungsplanung	FORMAT
	PROJEKTNUMMER 2206	MASSSTAB 1:50
	PLANAUSSGABEDATUM 07.02.2025	
GEZEICHNET Kirchner, I DE		BLATT-GR. 297 x 594
PLAN-CODE		2206_AFU_Flsp_35