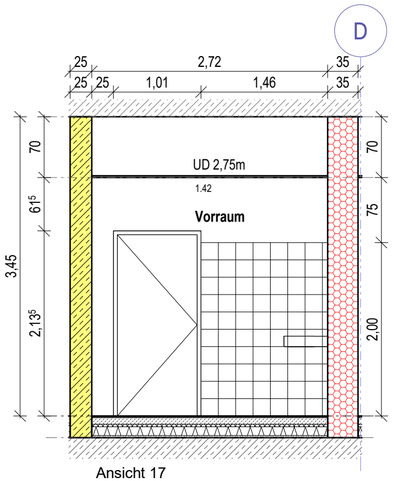

Ansicht 17
Wandfliesen 20 x 20, weiß matt

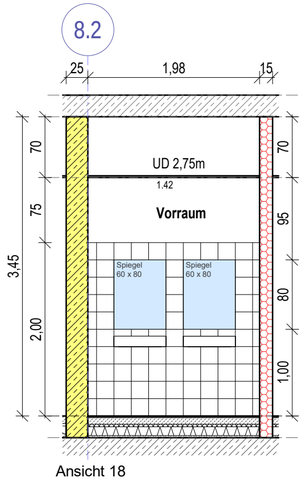

Ansicht 18
Wandfliesen 20 x 20, gelb matt

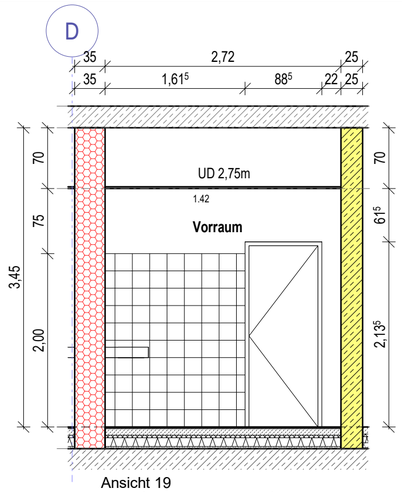

Ansicht 19
Wandfliesen 20 x 20, weiß matt

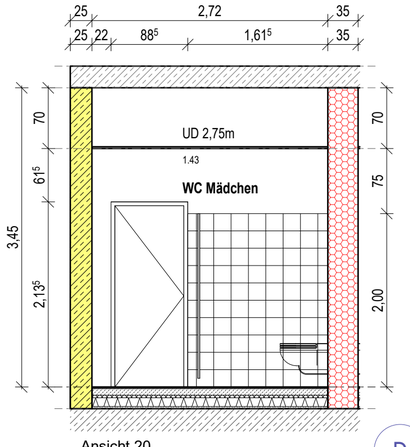

Ansicht 20
Wandfliesen 20 x 20, weiß matt

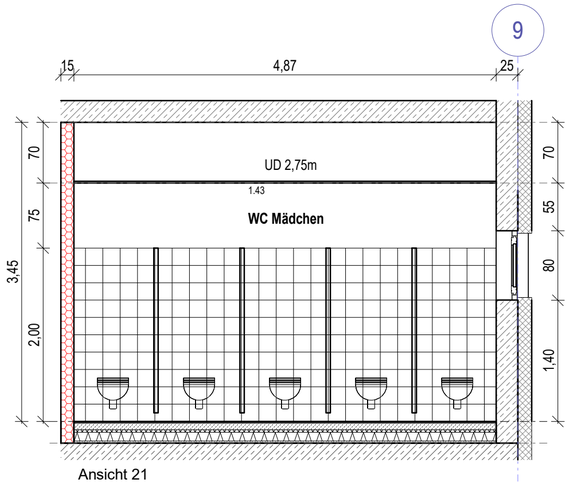

Ansicht 21
Wandfliesen 20 x 20, weiß matt
Leibung / Fensterinnenbank gefließt

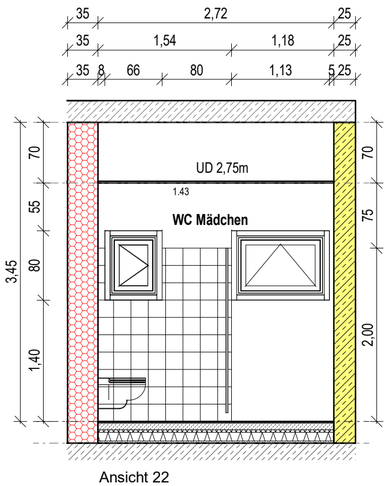

Ansicht 22
Wandfliesen 20 x 20, weiß matt
Leibung / Fensterinnenbank gefließt

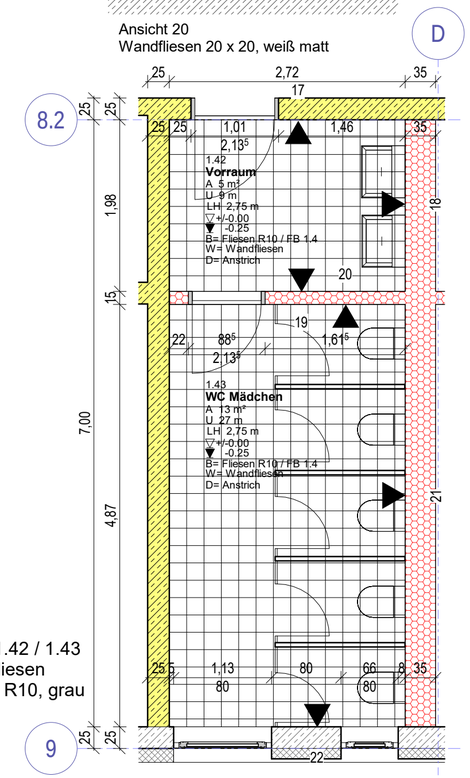

Raum 1.42 / 1.43
Bodenfliesen
20 x 20 R10, grau

3. Baumaterialien

Dämmung

Mauerwerk

Stahlbeton

Trockenbau

Bauteil mit Feuerwiderstand
REI 60 Mnb / hf wmB

Bauteil mit Feuerwiderstand
(R)EI 30 / fh

OKFF EG = ± 0.00 = 119.50 m ü. NHN

Index	Datum	GEZ.	Änderung	GEPR.

PROJEKT

Ersatzneubau Schulgebäude Förderschule für Lernbehinderte "Pestalozzi"

Schulgartenweg 1
06295 Lutherstadt Eisleben

BAUHERR

Landkreis Mansfeld-Südharz

Rudolf-Breidscheid-Str. 20/22
06526 Sangerhausen

Tel. 03464 535 0
Fax 03464 535 3190

DATUM / UNTERSCHRIFT

ARCHITEKT

kirchner.
kirchner architekten PartGmbB
Kreuzgang 7 / 39288 Burg

Kreuzgang 7
39288 Burg

Tel. 03921 / 944396
Fax 03921 / 944397

DATUM / UNTERSCHRIFT

TRAGWERKSPLANUNG

IGS INGENIEURE GmbH & Co. KG

Kantstrasse 5
99425 Weimar
TEL 03643 54280
FAX 03646 542899

FACHPLANUNG ELT

S&P Sahlmann Planungsgesellschaft für Gebäudetechnik mbH

Zum Harfenacker 9
04179 Leipzig
TEL 034204/ 989980
FAX 0341/ 4534131

FACHPLANUNG HLS

IPG Wohlrab, Landeck & Cie.

Magdeburger Straße 24
06449 Aschersleben
TEL 03473/ 2215217
FAX 03473/ 2215225

Brandschutzkonzept

Schlomann - Ingenieure

Herforder Str. 3
32545 Bad Oeynhausen
TEL 05731/ 300577-0
FAX 05731/ 3005780

PLANINHALT

Fliesenspiegel R 1.42 / 1.43

LEISTUNGSPHASE: **Ausführungsplanung**

FORMAT

PROJEKTNUMMER: 2206

MASSSTAB: 1:50

PLANAUSGABEDATUM: 07.02.2025

GEZEICHNET: Kirchner. I DE

BLATT-GR.: 297 x 594

PLAN-CODE

2206_AFU_Flsp_36