

- SCHWARZ
BRAUN
GRÜN
BLAU
GELB
ROT
GRAU
- Mauerwerk/ Porenbeton
Mauerwerk/ Kalksandstein
Stahlbeton
Stahlbeton/ Fertigteil
Auffüllung
Schottertragschicht
gewachsener Boden

- OK Oberkante
UK Unterkante
FFB Fertigfußboden
RFB Rohfußboden
NGF Nettogrundfläche
U Umfang
RH Raumhöhe
FB Fußbodenbelag
DB Deckenbelag
BRH Brüstungshöhe
B75 Bauteilbreite mit Maßangabe
H50 Bauteilhöhe mit Maßangabe
DM25 Bauteildurchmesser mit Maßangabe
DN100 Nenndurchmesser mit Maßangabe
F-013-1 Türnummer
F-013-1 Fensternummer
NA Notausgang
Hindise Feuerhemmend/ rauchdicht/ selbstschließend
Stütze S3 Bauteil mit Verweis auf Statikposition
FS KS 12.5 Flachsturz mit Materialangabe und Höhenangabe
MAS Maueranschlussschiene
RR Regenrohr
HK Heizkörper
WD Wanddurchbruch
DD Deckendurchbruch
KB Kernbohrung
HL(S) Heizung + Lüftung + Sanitär
(E) Elektro
(SW) Schmutzwasser
(TW) Trinkwasser

Brandschutztechnische Anforderungen an Bauteile siehe Brandschutzkonzept (separate Pläne)

Höhenbezug 213,92m ü. NHN = 0.00 Eingang Sporthalle


C - IA	Anpassung Begrünung, Fallrohre	In Bearbeitung	VF
B	Anpassung Fassade	20.01.2025	VF
A	WP1 Planerstellung	26.06.2024	VF
Index	Änderung	Datum	Gez.

Zeichnungscode Ansicht Ost_Ost_C - IA

STESAD GmbH
WIR ENTWICKELN DRESDEN
Königsbrücker Straße 17
Tel. +49 351 49473-0

01099 Dresden
E-Mail info@stesad.de

Dresden.
Dresdner

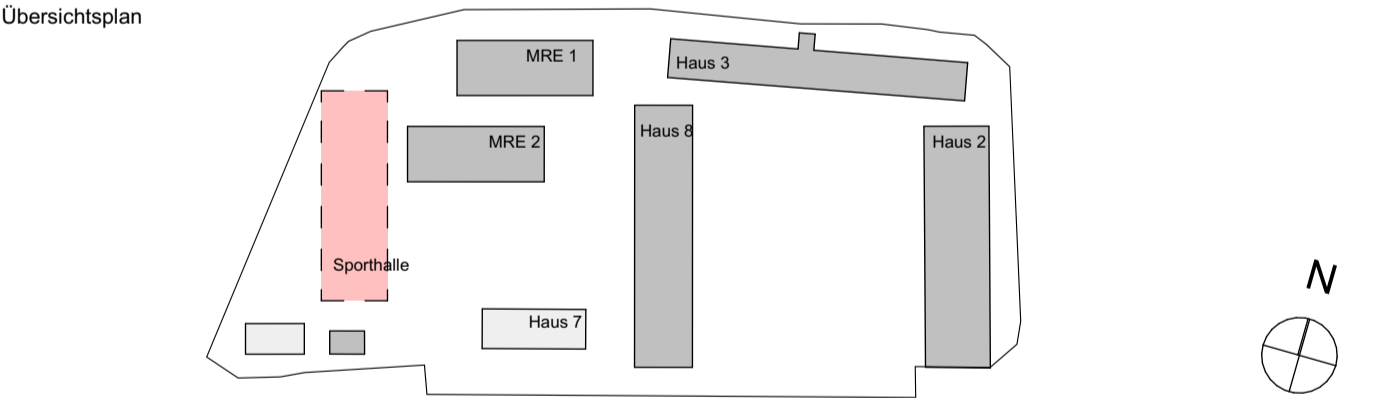

Projekt
1592 - BSZ Agrarwirtschaft und Ernährung Dresden
Außenstelle: Altroßthal 1 in 01169 Dresden
Neubau 1-Feld-Sporthalle

Architekten
Landeshauptstadt Dresden
Amt für Schulen

Datum
Unterschrift
Planungsphase
5 - Ausführungsplanung

Fachplaner
Ausführungsfirma Revision/ Montageplanung:

Datum
Unterschrift
Inhaltliche Koordinierung ist erfolgt mit:
Fachplaner | TWP
Fachplaner | Entwurf
Fachplaner | Erschließung

Darstellung
Ansicht Ost
Werkplanung 1

DWG-Dateiname
1592_013_5_A_ANO_Ost_C - IA
PDF-Dateiname
1592_013_5_A_ANO_Ost_C - IA
Maßstab
1:50
Erstelldatum
26.06.2024
Gez.
Projekts-Nr.
HI. 4051454
Bl.-Größe
59,49/147,10
Bl.-Nr.
A_Ost_C - IA