

- SCHWARZ
BRAUN
GRÜN
BLAU
GELB
ROT
GRAU

Mauerwerk/ Porenbeton
Mauerwerk/ Kalksandstein
Stahlbeton
Stahlbeton/ Fertigteil
Auffüllung
Schottertragschicht
gewachsener Boden
- OK
UK
FFB
RFB
NGF
U
RH
FB
DB
BRH
B75
H50
DM25
DN100
T-013-1
F-013-1
NA
tr/d/ss
Stütze S3
FS KS 12,5
MAS
RR
HK
WD
DD
KB
(HLS)
(E)
(SW)
(TW)

Oberkante
Unterkante
Fertigfußboden
Rohfußboden
Nettogrundfläche
Umfang
Raumhöhe
Fußbodenbelag
Deckenbelag
Brüstungshöhe
Bauteilbreite mit Maßangabe
Bauteilhöhe mit Maßangabe
Bauteildurchmesser mit Maßangabe
Nenndurchmesser mit Maßangabe
Türnummer
Fensternummer
Nolautgang
feuerhemmend/ rauchdicht/ selbstschließend
Bauteil mit Verweis auf Statikposition
Flachsturz mit Materialangabe und Höhenangabe
Maueranschlußschiene
Regenrohr
Heizkörper
Wanddurchbruch
Deckendurchbruch
Kernbohrung
Heizung + Lüftung + Sanitär
Elektro
Schmutzwasser
Trinkwasser
- Brandschutztechnische Anforderungen an Bauteile siehe Brandschutzkonzept (separate Pläne)

Höhenbezug 213,92m ü. NHN = 0.00 Eingang Sporthalle

C - IA	Maßketten, Bepflanzung	In Bearbeitung	VF
B	Anpassung Fassade	20.01.2025	VF
A	WP1 Planerstellung	26.06.2024	VF
Index	Änderung	Datum	Gez.

Zeichnungscode Ansicht Nord_Nord_C - IA

Bauherr


STESAD GmbH

WIR ENTWICKELN DRESDEN

Königsbrücker Straße 17
Tel. +49 351 49473-0

01099 Dresden
E-Mail info@stesad.de

Dresden.

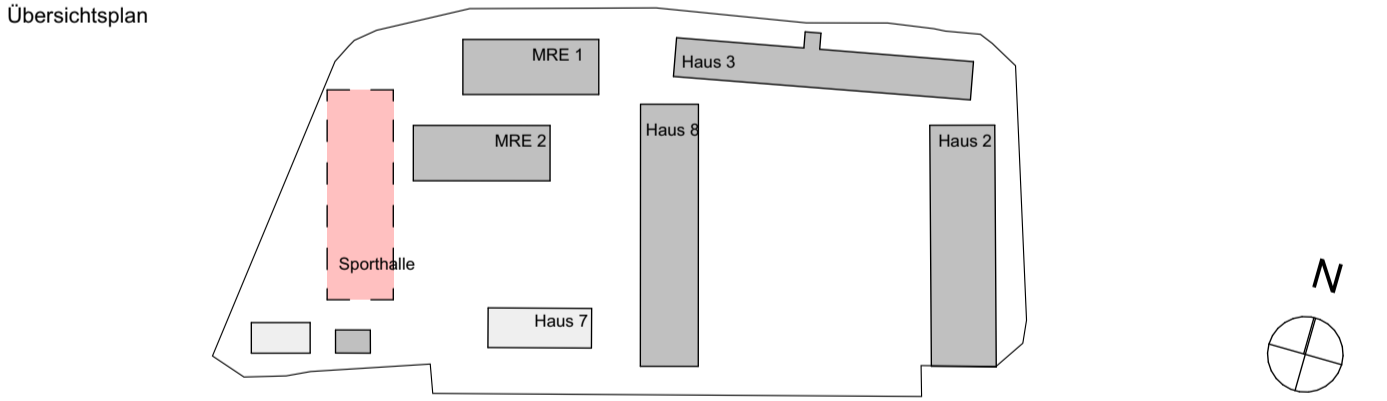

Projekt
1592 - BSZ Agrarwirtschaft und Ernährung Dresden
Außenstelle: Altroßthal 1 in 01169 Dresden
Neubau 1-Feld-Sporthalle

Architekten	Standortverwalter
	Landeshauptstadt Dresden Amt für Schulen
Datum	Unterschrift
	Planungsphase
	5 - Ausführungsplanung

Fachplaner	Ausführungsfirma Revision/ Montageplanung:
Datum	Unterschrift
Inhaltliche Koordinierung ist erfolgt mit:	

Darstellung	DWG- Dateiname 1592_013_5_A_ANN_Nord_C - IA
Ansicht Nord	PDF- Dateiname 1592_013_5_A_ANN_Nord_C - IA
Werkplanungs 1	Maßstab 1:50
	Erstelldatum 26.06.2024
	Gez. VF
	Projekt-Nr. HI. 4051454
	Bl.- Größe 59,40/84,10
	Bl.-Nr. A_Nord_C - IA