

SCHWARZ	Darstellungen/ Texte/ Zahlen = Konstruktionsteile Beton + Stein
BRAUN	Darstellungen/ Texte/ Zahlen = Konstruktionsteile Holz
GRÜN	Darstellungen/ Texte/ Zahlen = Konstruktionsachsen und Änderungen
BLAU	Darstellungen/ Texte/ Zahlen = Ausbauteile
GELB	Darstellungen/ Texte/ Zahlen = Haustechnik
ROT	Darstellungen/ Texte/ Zahlen = Einzelne oder höhere Brandanforderung/
GRAU	Darstellungen/ Texte/ Zahlen = Allgemeine Informationen
	Mauerwerk/ Porenbeton
	Mauerwerk/ Kalksandstein
	Stahlbeton
	Stahlbeton/ Fertigteil
	Auffüllung
	Schottertragschicht
	gewachsener Boden
OK	Oberkante
UK	Unterkante
FFB	Fertigfußboden
RFB	Rohfußboden
NGF	Nettogrundfläche
U	Umfang
RH	Raumhöhe
FB	Fußbodenbelag
DB	Deckenbelag
BRH	Brüstungshöhe
B75	Bauteilbreite mit Maßangabe
H50	Bauteilhöhe mit Maßangabe
DM25	Bauteildurchmesser mit Maßangabe
DN100	Nenndurchmesser mit Maßangabe
T-013-1	Türnummer
F-013-1	Fensternummer
NA	Nolausgang
fr/d/ss	feuerhemmend/ rauchdicht/ selbstschließend
Stütze S3	Bauteil mit Verweis auf Statikposition
FS KS 12.5	Flachsturz mit Materialangabe und Höhenangabe
MAS	Maueranschlussschiene
RR	Regenrohr
HK	Heizkörper
WD	Wanddurchbruch
DD	Deckendurchbruch
KB	Kernbohrung
(HLS)	Heizung + Lüftung + Sanitär
(E)	Elektro
(SW)	Schmutzwasser
(TW)	Trinkwasser
Brandschutztechnische Anforderungen an Bauteile siehe Brandschutzkonzept (separate Pläne)	

Höhenbezug 213,92m ü. NHN = 0.00 Eingang Sporthalle


D - IA	Dachöffnung	In Bearbeitung	VF
C	Pfette	20.01.2025	VF
B	Sprossenwand, Koppelpfetten	09.10.2024	VF
A	WP1 Planerstellung	26.06.2024	VF
Index	Änderung	Datum	Gez.

Zeichnungscode Schnitt B-B_BB_D - IA

STESAD GmbH
WIR ENTWICKELN DRESDEN
Königsbrücker Straße 17
Tel. +49 351 49473-0

01099 Dresden
E-Mail info@stesad.de

Dresden.
Dresdner

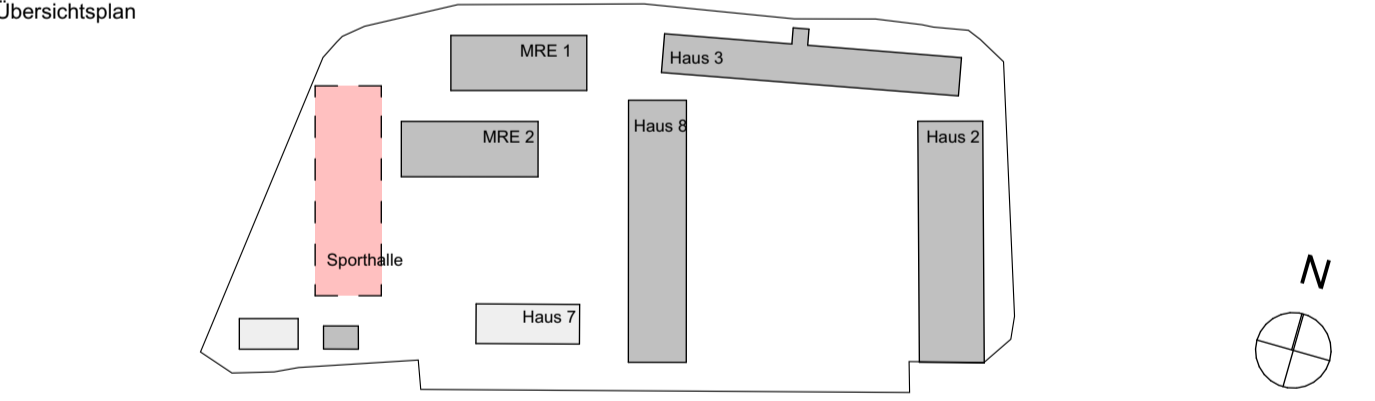

Projekt
1592 - BSZ Agrarwirtschaft und Ernährung Dresden
Außenstelle: Altroßthal 1 in 01169 Dresden
Neubau 1-Feld-Sporthalle

Architekten	Standortverwalter
	Landeshauptstadt Dresden Amt für Schulen
Datum	Unterschrift
	Planungsphase
	5 - Ausführungsplanung
Fachplaner	Ausführungsfirma Revision/ Montageplanung:
Datum	Unterschrift

Inhaltliche Koordinierung ist erfolgt mit:	
Darstellung	DWG- Dateiname 1592_013_5_A_SBB_BB_D - IA
Schnitt B-B	PDF- Dateiname 1592_013_5_A_SBB_BB_D - IA
	Maßstab 1:50
	Erstelldatum 26.06.2024
	Gez. VF
	Projekt-Nr. HI. 4051454
	Bl.- Größe 59,40/84,10
	Bl.-Nr. A_BB_D - IA

VORABZUG - Nicht zur Ausführung freigegeben