


Sinnbilder und Kennzeichnungen soweit nicht anders definiert nach den jeweils gültigen DIN, EN, ISO, DVGW-VDI-Richtlinien!

Schnitt "Lüftungsgerät" AUR 6/16"

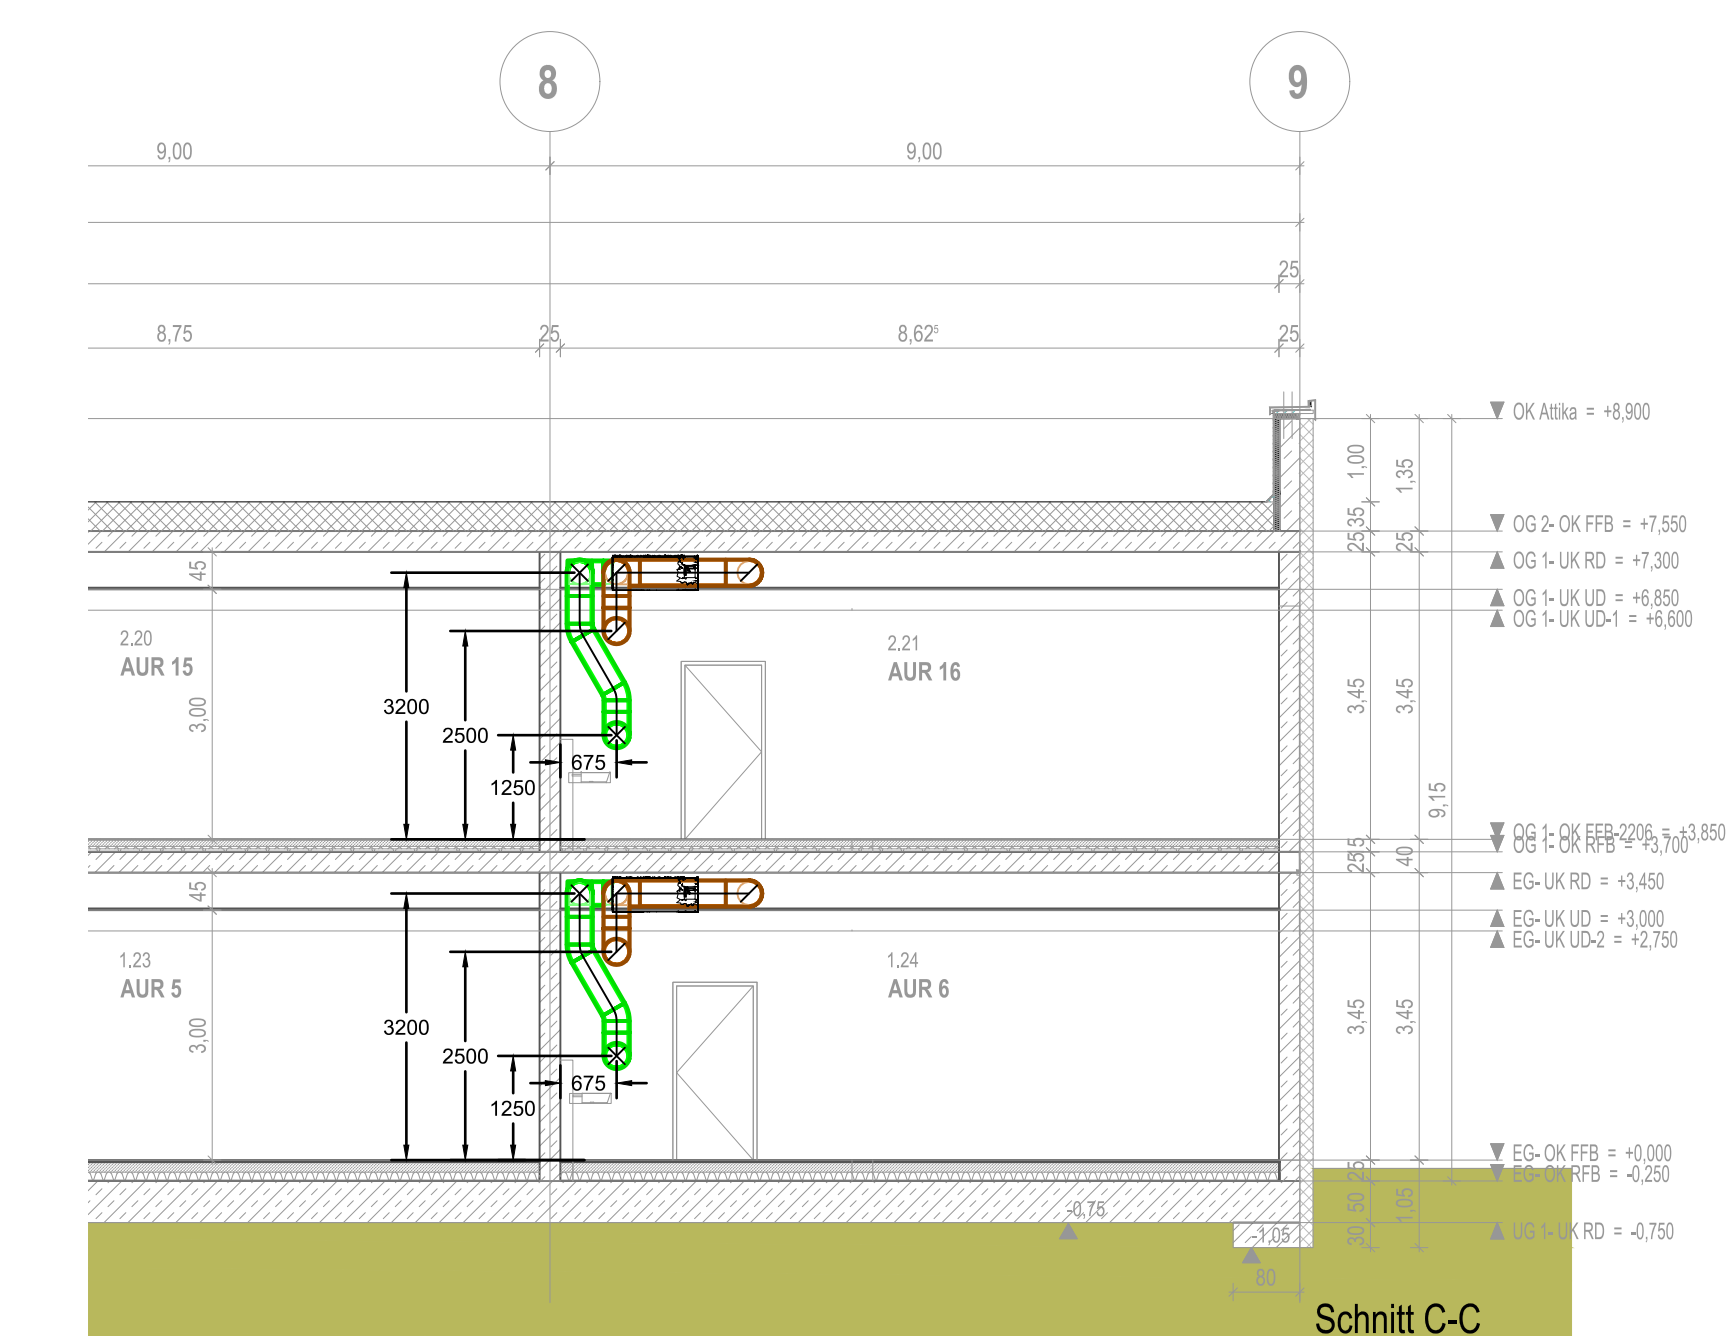

## Teil 2

Diese Projektzeichnung ist unser Eigentum und darf ohne unsere Genehmigung weder vervielfältigt noch eigenmächtig weiterverwendet werden.

Planänderungen:

INDEX	DATUM	ART DER ÄNDERUNG	C

BAUHERR

**Landkreis Mansfeld-Südharz**  
Rudolf-Breidscheid-Str. 20/22  
06526 Sangerhausen

Tel. 03464 535 0  
Fax 03464 535 319

	PLANUNG
--	---------



Ingenieurplanungsgesellschaft mbH  
Wohlrab-Landeck & Cie.  
Magdeburger Straße 24 in 06449 Aschersleben  
Tel.: 03473-221520; E-Mail: [info@wohlrab-landeck.de](mailto:info@wohlrab-landeck.de).

BAUVORHABEN: **Ersatzneubau Schulgebäude Förderschule für Lernbehinderte**

**"Pestalozzi"**  
Schulartenweg 1

06295 Lutherstadt Eisleben	
BAUTFEIL:	PLANNR.:

Obergeschoss - KG 430 Lüftungsanlage Teil 2

PROJEKT-NR.:	LEISTUNGSPHASE:	MASSSTAB:	DATUM:	GEZ.	FREIGABE (DATUM, UNTERSCHRIFT)
--------------	-----------------	-----------	--------	------	--------------------------------

2192	5	1 : 50	19.03.2025	SH		
------	---	--------	------------	----	--	--

1103