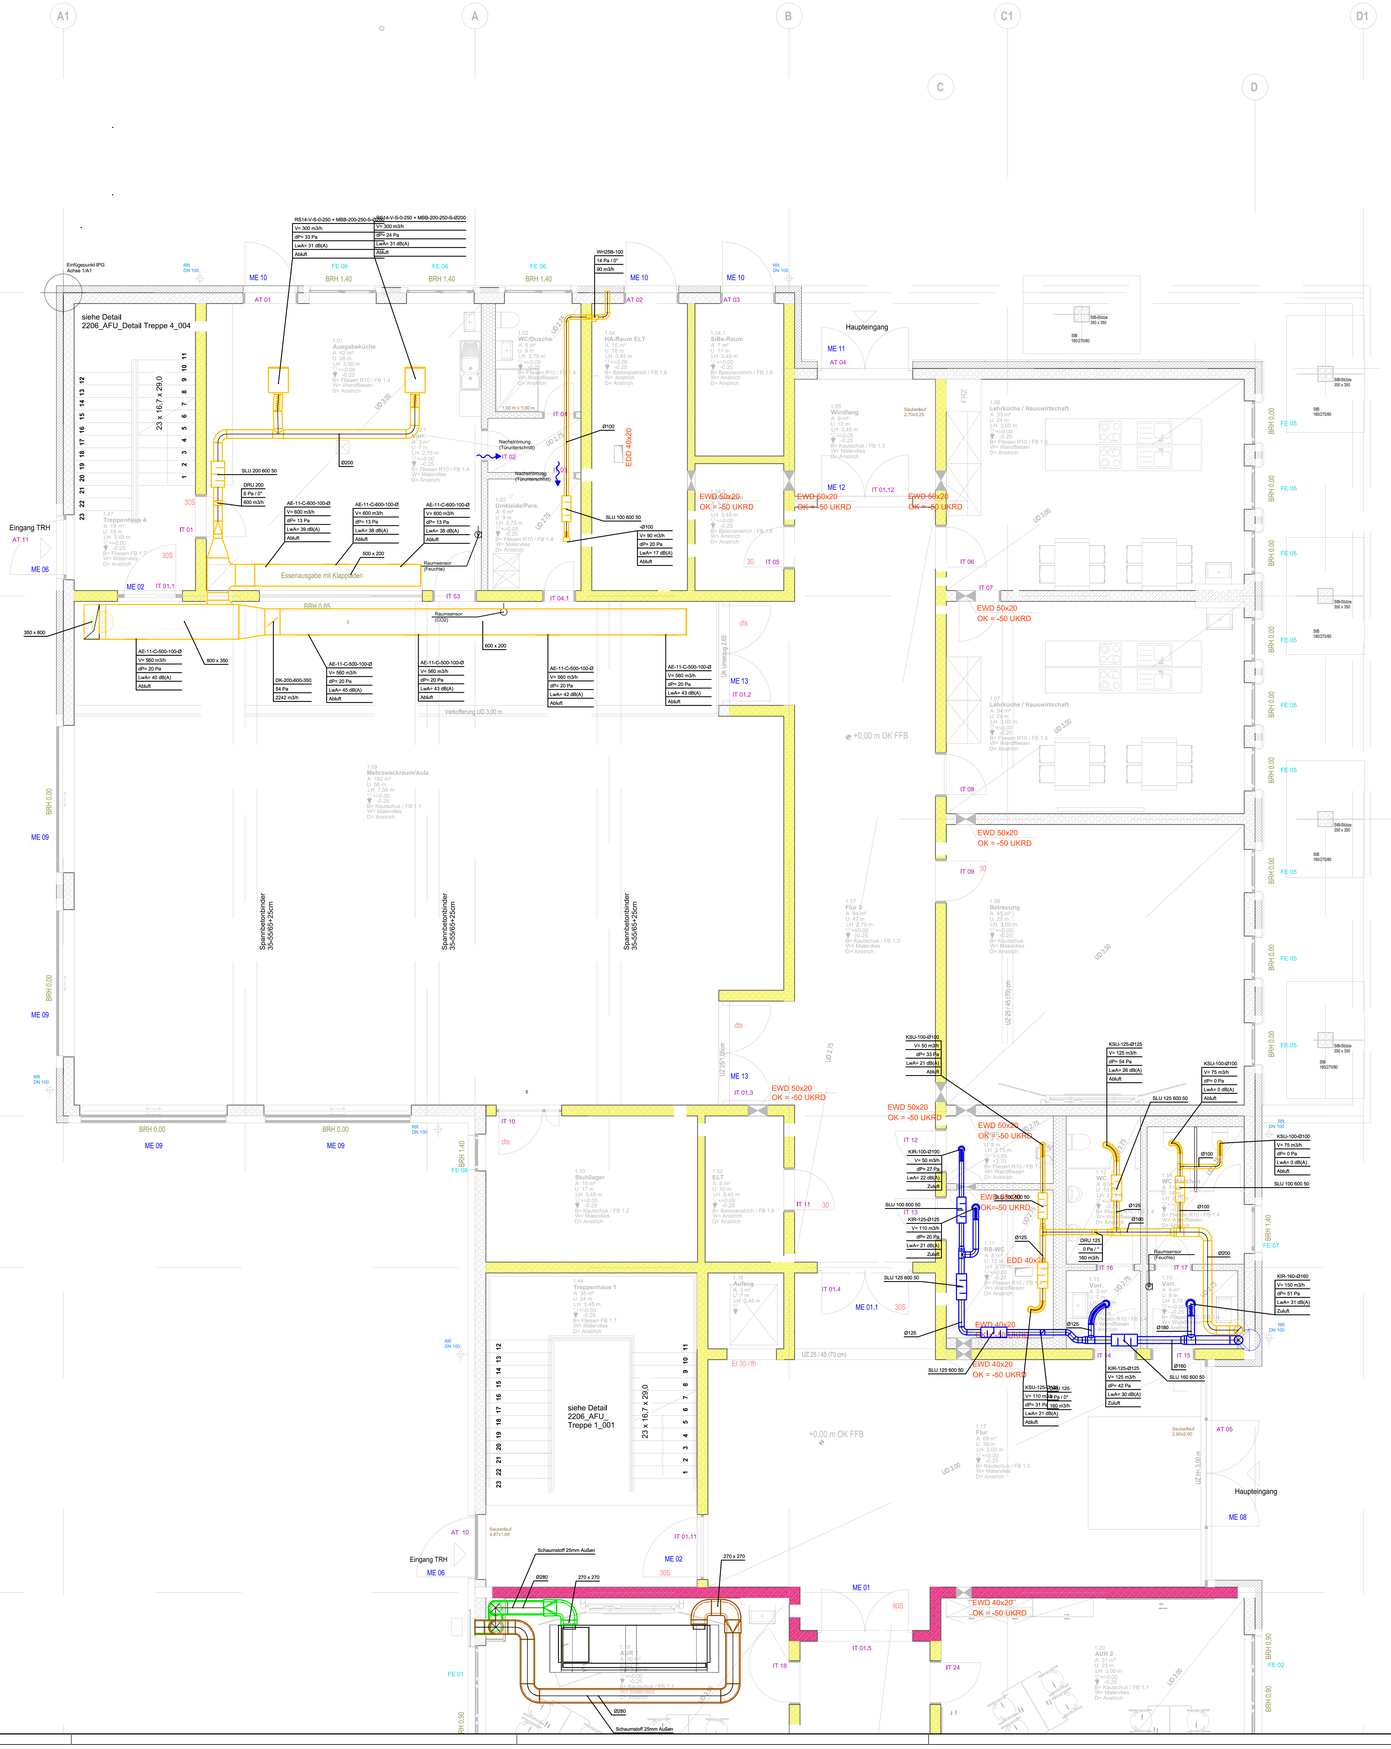

Legende:

- Zuluft
- Abluft
- Außenluft
- Fortluft
- Zuluftauslass
- Zuluftventil
- Abluftventil
- Abluftventil (Tellerventil)
- Schalldämpfer
- Nachströmung
- Brandschutzklappen

Sinnbilder und Kennzeichnungen soweit nicht anders definiert nach den jeweils gültigen DIN, EN, ISO, DVGW-VDI-Richtlinien!

Schnitt "Lüftungsgerät" AUR 6/16"

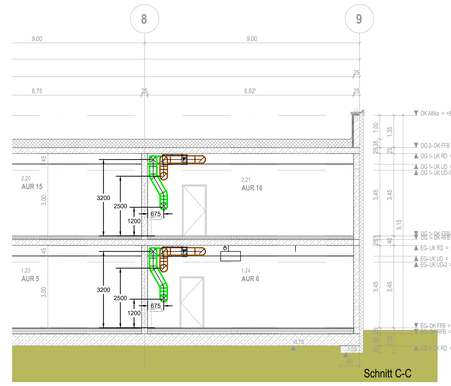

Teil 3

Diese Projektzeichnung ist unser Eigentum und darf ohne unsere Genehmigung weder vervielfältigt noch eigenmächtig weiterverwendet werden.

Planänderungen:

INDEX	DATUM	ART DER ÄNDERUNG	GEZ.

BAUHERR:
Landkreis Mansfeld-Südharz
Rudolf-Breidscheid-Str. 20/22
06526 Sangerhausen
Tel. 03464 535 0
Fax 03464 535 3190

PLANUNG:
Ingenieurplanungsgesellschaft mbH
Wohlrab-Landeck & Cie.
Magdeburger Straße 24 in 06449 Aschersleben
Tel.: 03473-221520; E-Mail: info @wohlrab-landeck.de

BAUVORHABEN: **Ersatzneubau Schulgebäude Förderschule für Lernbehinderte "Pestalozzi"**
Schulgartenweg 1
06295 Lutherstadt Eisleben

BAUTEIL:	PLANNR.:	INDEX:
Erdgeschoss - KG 430 Lüftungsanlage Teil 3	A-2192-HLS-430-EG-T3	-

PROJEKT-NR.:	LEISTUNGSPHASE:	MASSSTAB:	DATUM:	GEZ.	FREIGABE (DATUM, UNTERSCHRIFT)
2192	5	1 : 50	19.03.2025	SH	