


## Schnitt "Lüftungsgerät" AUR 6/16"

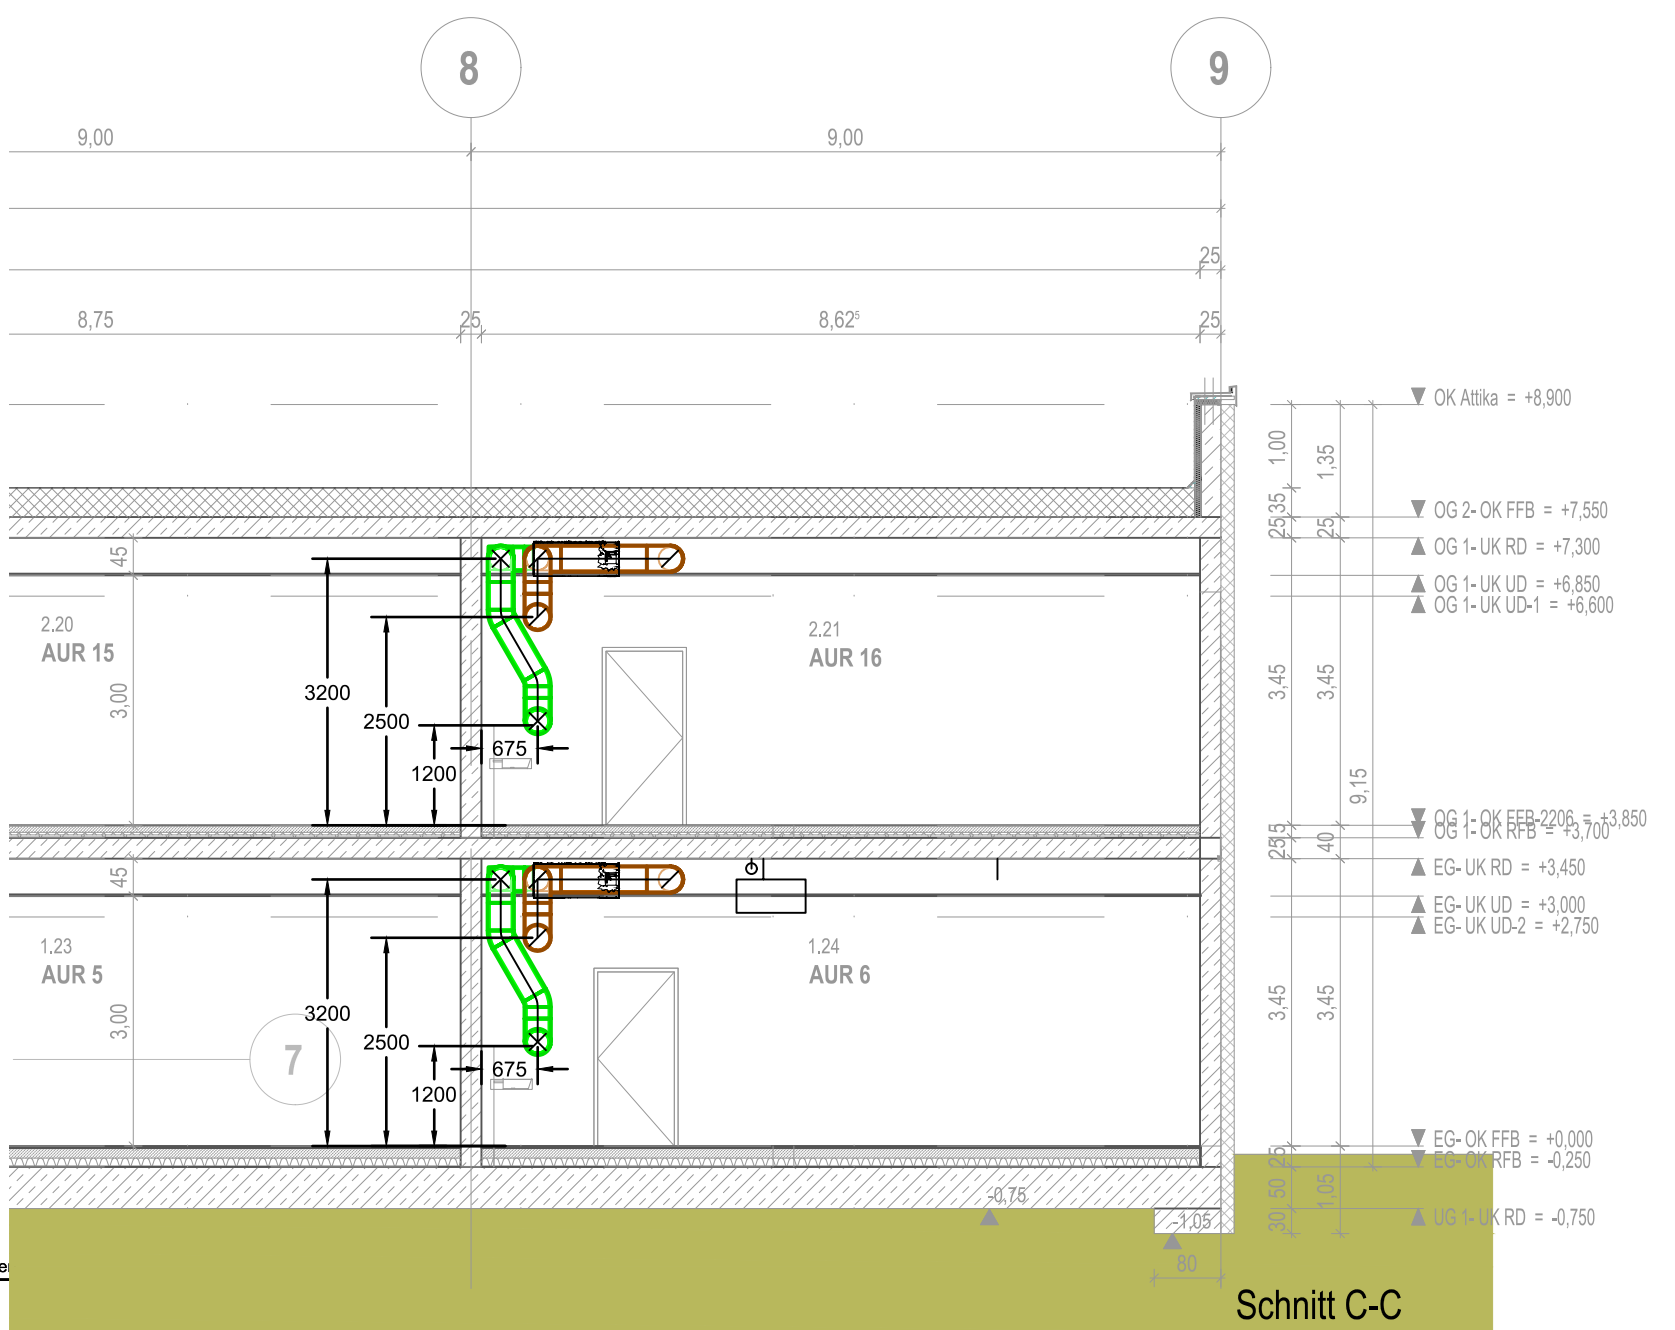

# Teil 1

Diese Projektzeichnung ist unser Eigentum und darf ohne unsere Genehmigung weder vervielfältigt noch eigenmächtig weiterverwendet werden.

Planänderungen:			
INDEX	DATUM	ART DER ÄNDERUNG	GEZ.

BAUHERR:

**Landkreis Mansfeld-Südharz**  
Rudolf-Breidscheid-Str. 20/22  
06526 Sangerhausen

Tel. 03464 535 0  
Fax 03464 535 3190

PLANUNG:

**IPG**  
INGENIEURE

Ingenieurplanungsgesellschaft mbH  
Wohlrab-Landeck & Cie.  
Magdeburger Straße 24 in 06449 Aschersleben  
Tel.: 03473-221520; E-Mail: [info@wohrlab-landeck.de](mailto:info@wohrlab-landeck.de)

BAUVORHABEN: Ersatzneubau Schulgebäude Förderschule für Lernbehinderte

**"Pestalozzi"**  
Schulgartenweg 1  
06295 Lutherstadt Eisleben

BAUTEIL:	Erdbeschoss- KG 430 Liftungsanlage Teil 1	PLANNR.:	INDEX
----------	---	----------	-------

Ertyshinsk RS-450 Editorial page 1					A-2192-HLS-430-EG-T1		-
PROJECT-NR.	LECTINGHOUSE	MASSCTAR	DATUM	CEZ	EDICARE (DATUM, INTERSCRIPIT)		

PROZENT-ANTEIL	WERT	ANZAHL	DATUM	SEITE	FALLNUMMER (DATUM, UNTERSCHRIFT)
2192	5	1 : 50	19.03.2025	SH	