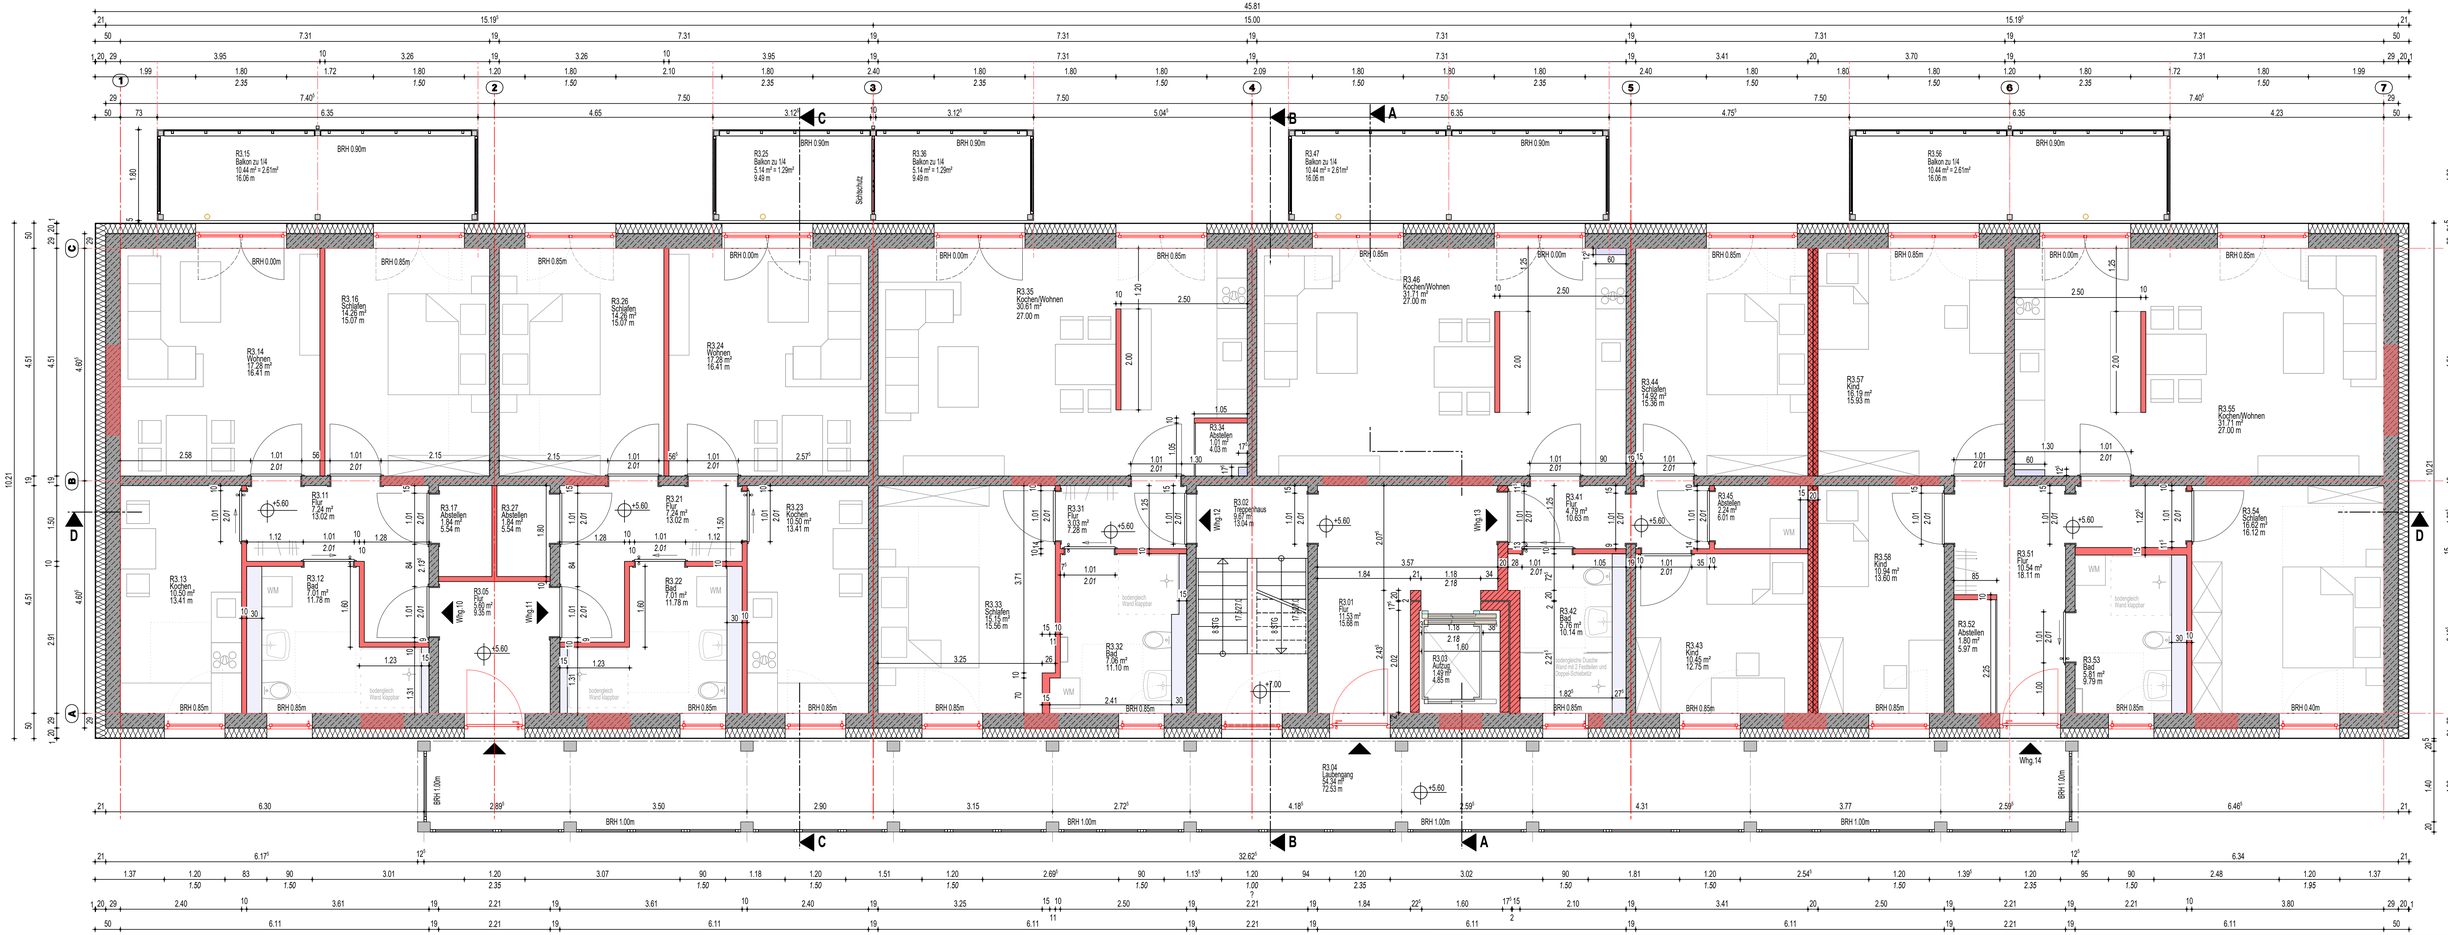

Legende:

- Mauerwerk
- Stahlbeton
- Bestand
- Neubau

UK = Unterkante
OK = Oberkante
RD = Rohdecke
FFB = Fertigfußboden

Index	Inhalt der Änderung/Ergänzung	Datum
i	Aktualisierung Adresse Planstempel, Änderung Abstell R 3.34, Verschiebung Küchenwand 3.35/3.46/3.55	14.08.24 IK
h	Aktualisierung Laubengang und Balkon	14.02.24 BT
f	Änderung Höhe bodentiefe Fe. + Wohnungseingangstüren, BRH von 0.90m auf 0.85m geändert	23.01.24 BT
e	Änderung Position Tür R3.14 und R3.24, Änderung Fenster R3.22, Pos. Tür Lbg. zu R4.05, Trockenbauwand zw. R3.13 u. R3.12; zw. R3.22 u. R3.23 verschoben	03.01.24 BT
d	Änderung Türhöhen innen auf 2.01m	04.12.23 BT
c	Aktualisierung Trockenbau, Küche, Balkone, Türen, Vermaßung und Beschriftung	30.08.23 IK
b	Aufzugsschacht geändert, Auflagewand vor Aufzug ergänzt	20.06.23 BT
a	Aktualisierung	22.03.23 BT

Unterschrift Planer:

Unterschrift Bauherr:

AUSFÜHRUNGSPLANUNG

Bauvorhaben: **Umbau und Sanierung Mehrfamilienwohnhaus**
Borntalstraße 4, 99706 Sondershausen, Flur 16, Flurstück 855/2

Bauherr: **Wohnungsgenossenschaft "Glückauf" eG**
Vor dem Jechator 2, 99706 Sondershausen

Index:i

Planung:

Architektur- und Ingenieurbüro partnerschaft
» Bauen und Wissen «
Partner: Iris Karstädt Friedhelm Verges
Planstätte 4 99706 Sondershausen
Tel. : 03632 - 66 55 51 Fax : 03632 - 66 55 53
Email: info@bv-sdh.de mobil: 0173 565 35 27

Sämtliche Maßangaben sind am Bau zu überprüfen!
Maße nicht abgreifen, sondern berechnen!
Für Ausführungs-, Vorlagen- u. Öffnungsmaße ab Oktober 2018 übernehmen Kopierer sowie weitere Weitergabe nicht gestattet. Eigentum Büro Bv

Planinhalt: Grundriss 2.Obergeschoss - Planung

Projekt: 20-021 | Datum: 20.12.22

Maßstab: 1:50 | Blatt-Nr.: 5GR09i

H/B = 450 / 1020 (0.46m²)

Allplan 2021