




Grum
M 1 : 50

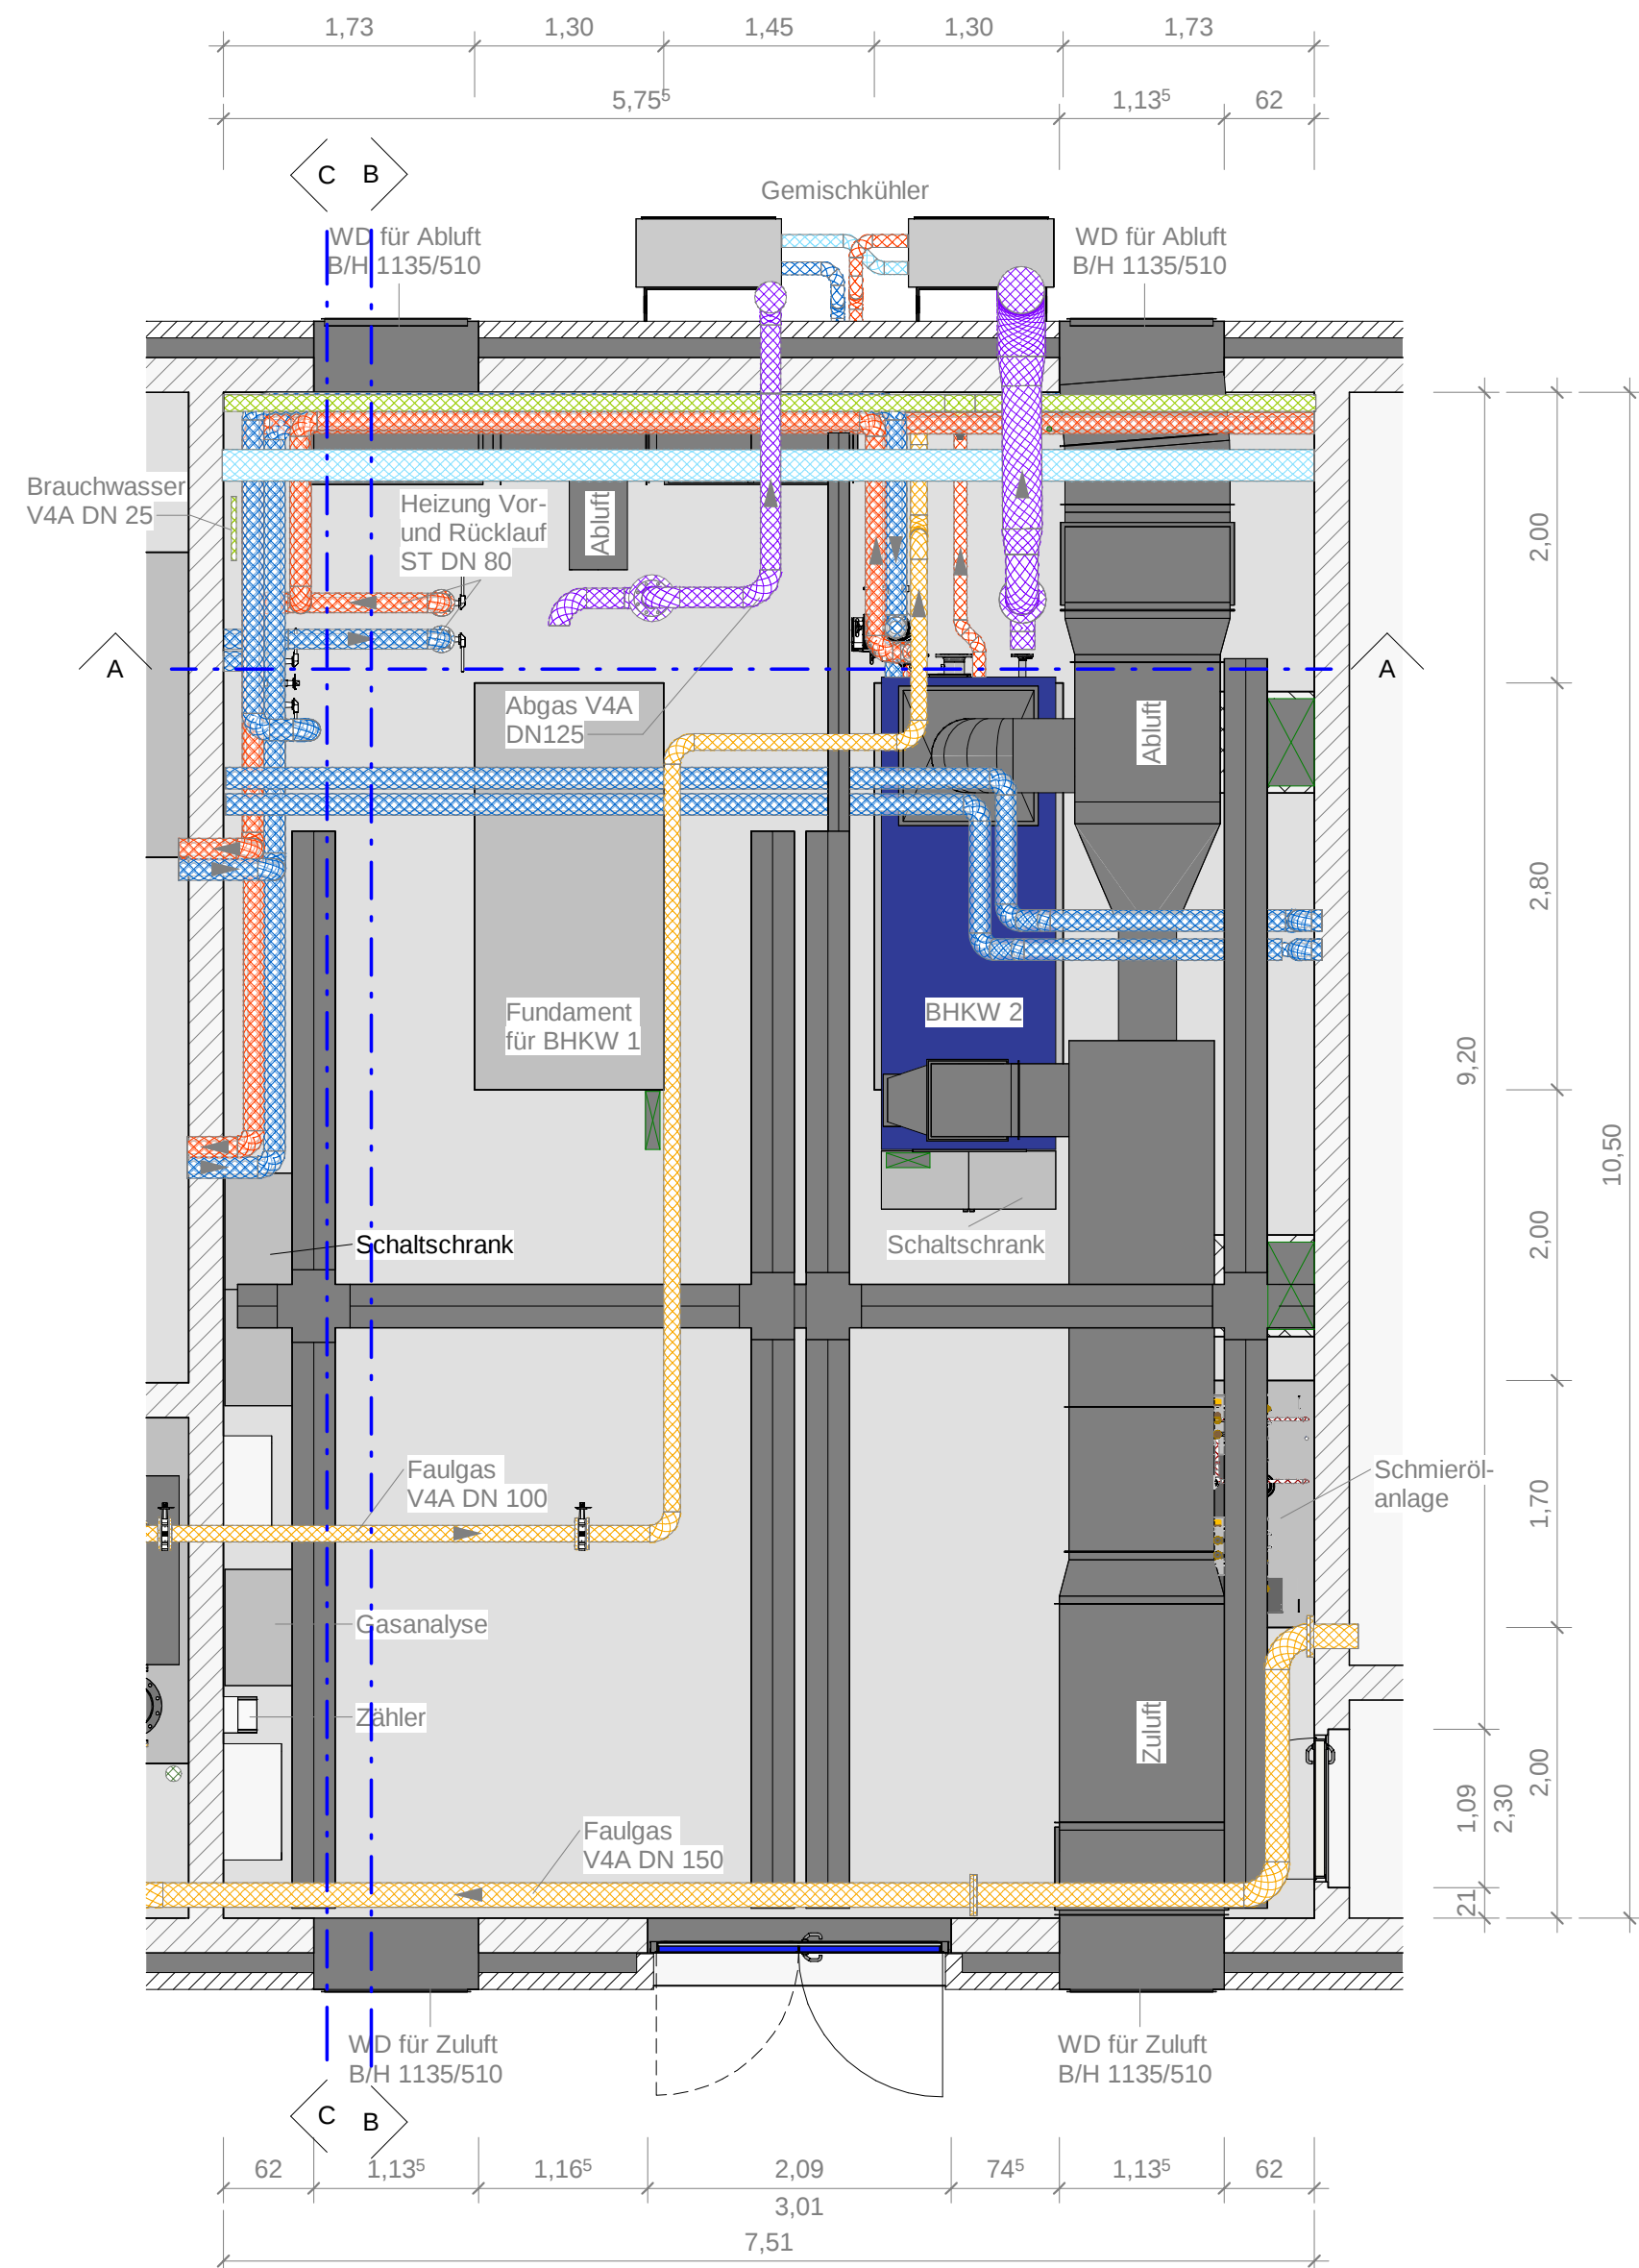


M 1:50

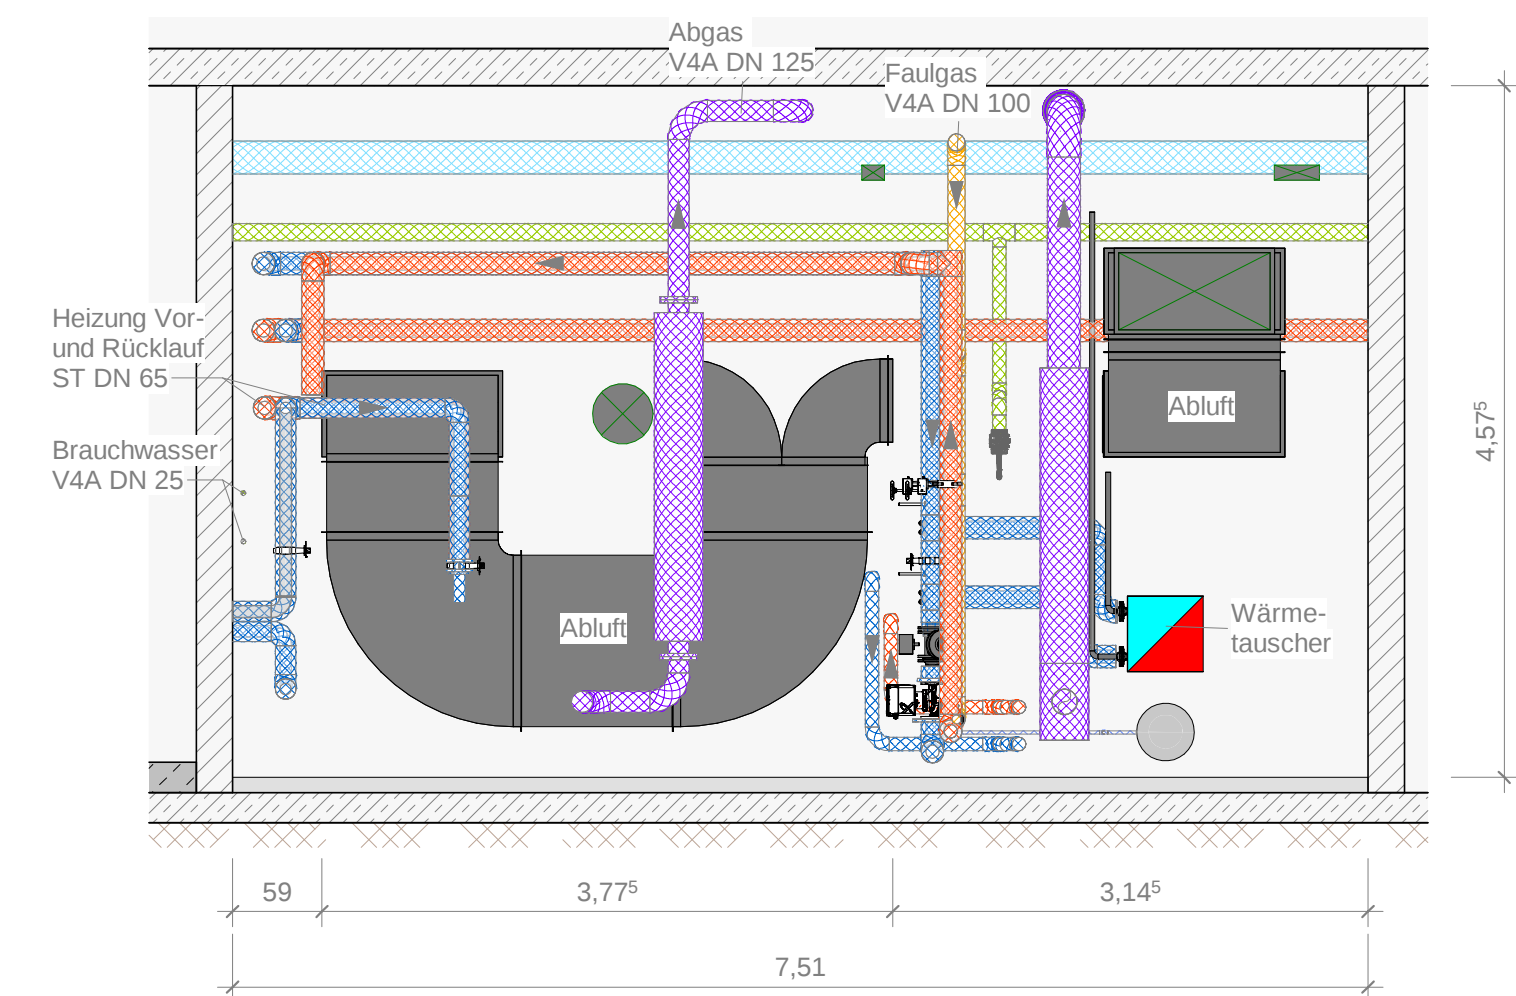


M 1:50

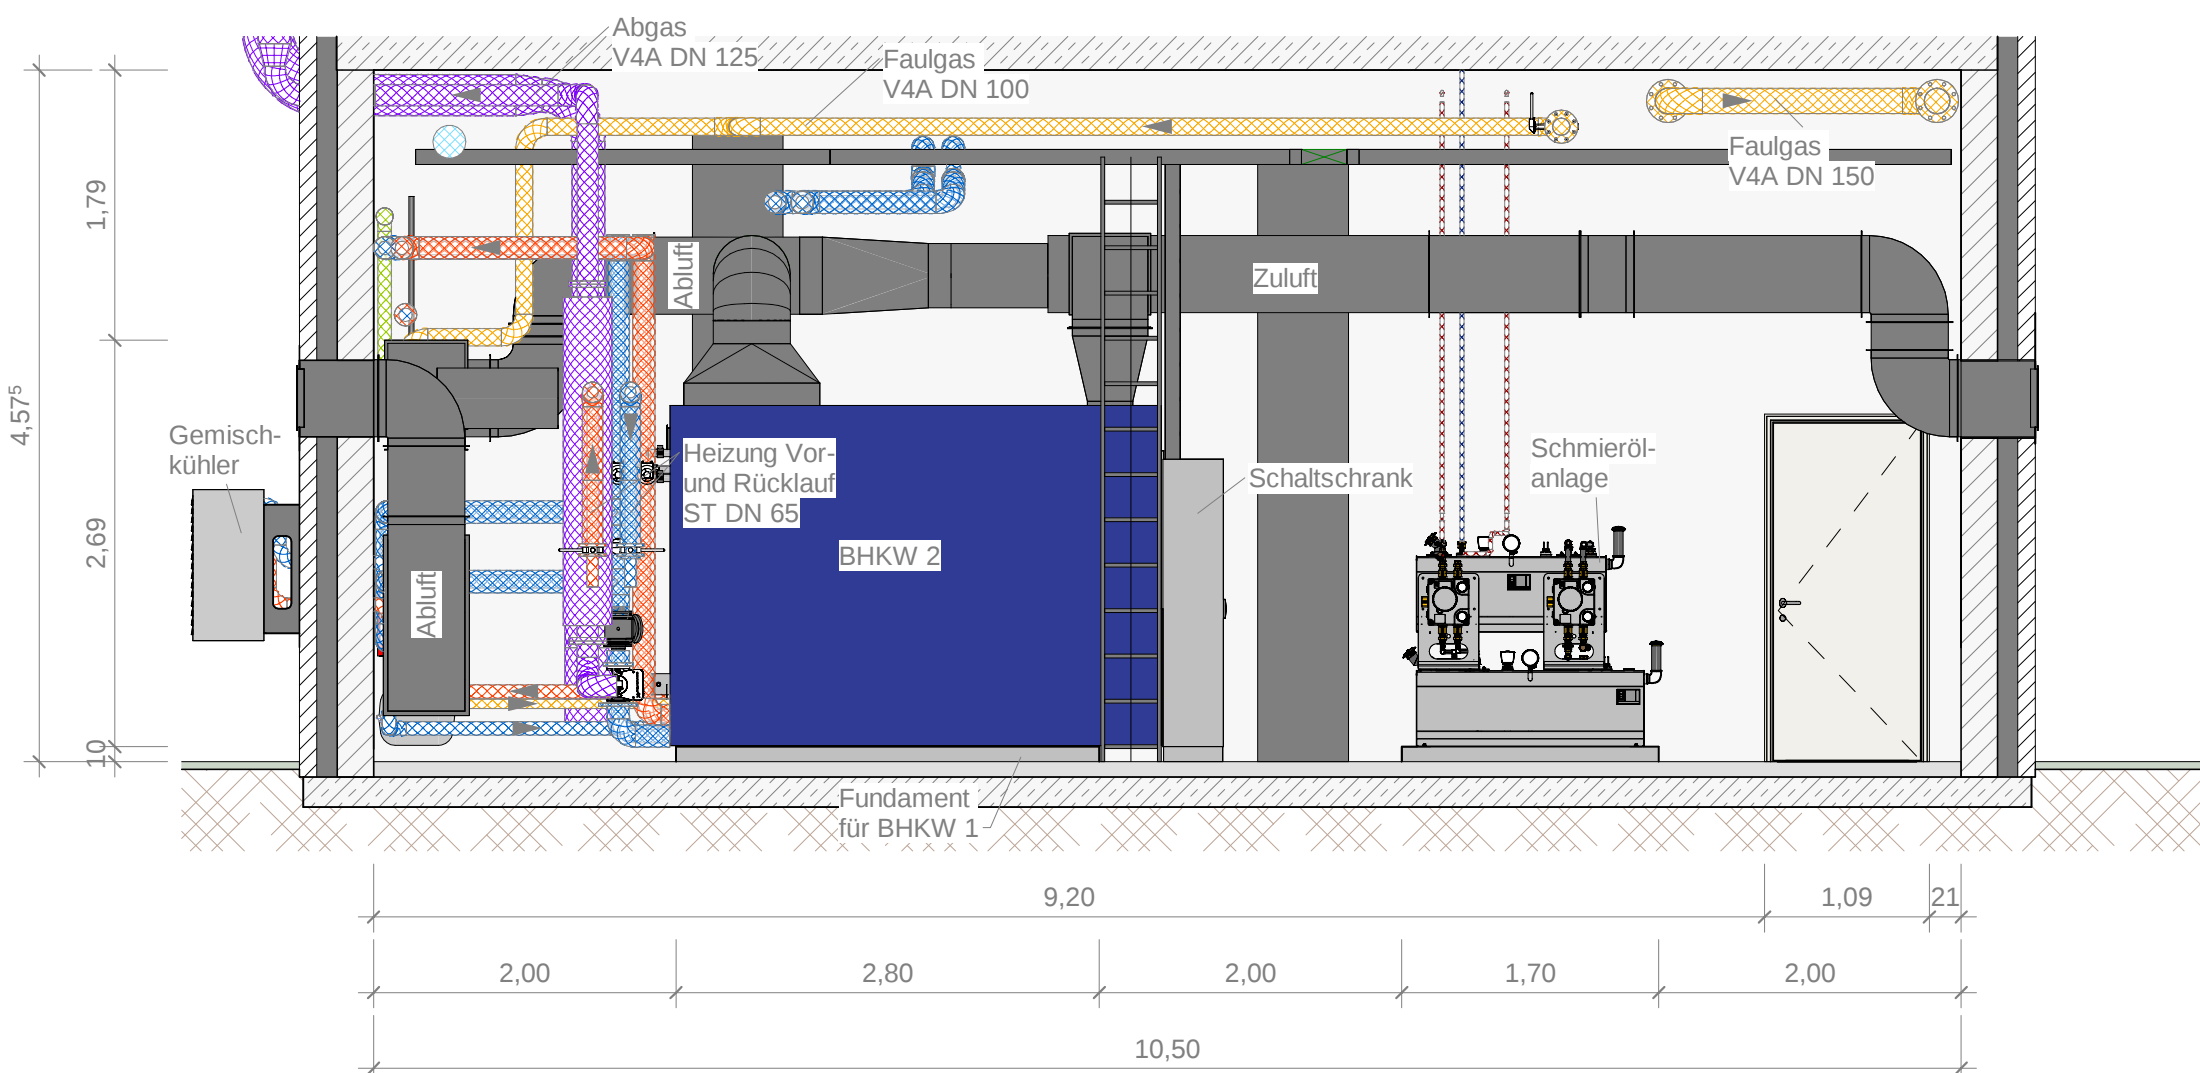


M 1 - 50

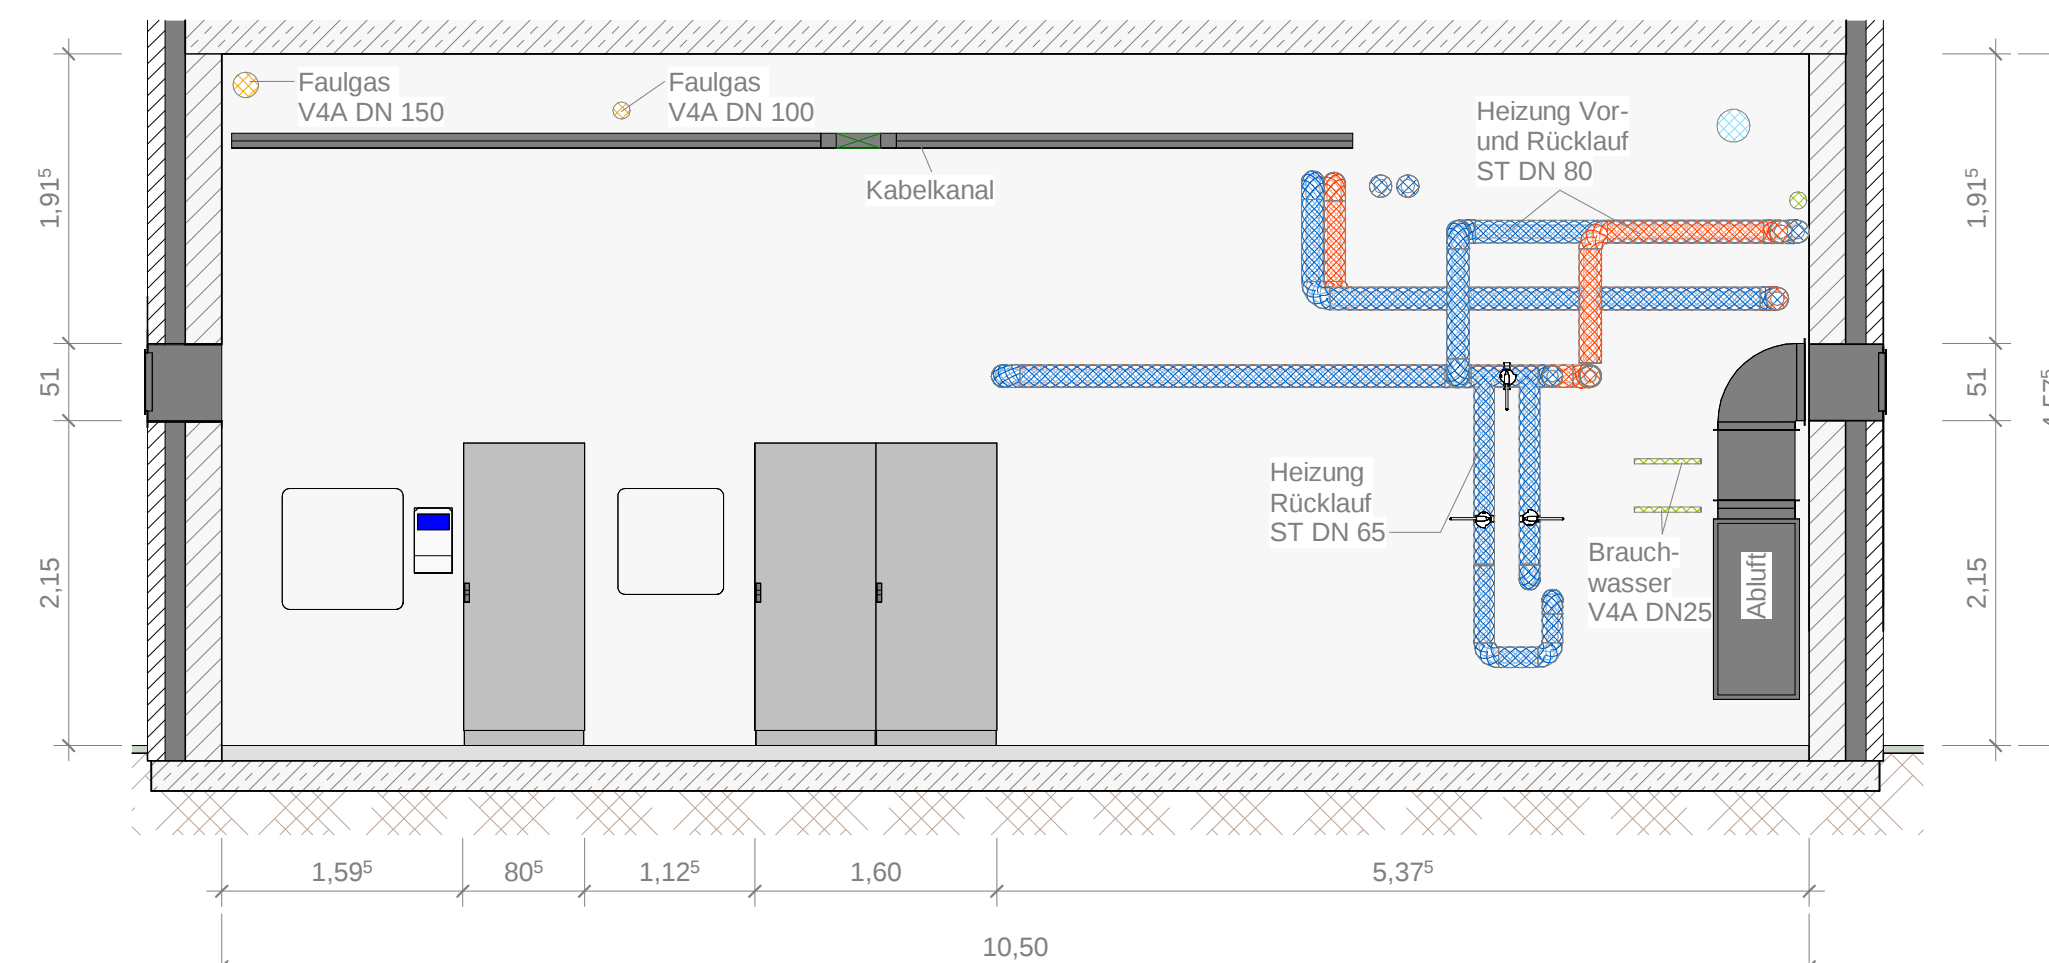


Gru
M 1 : 50

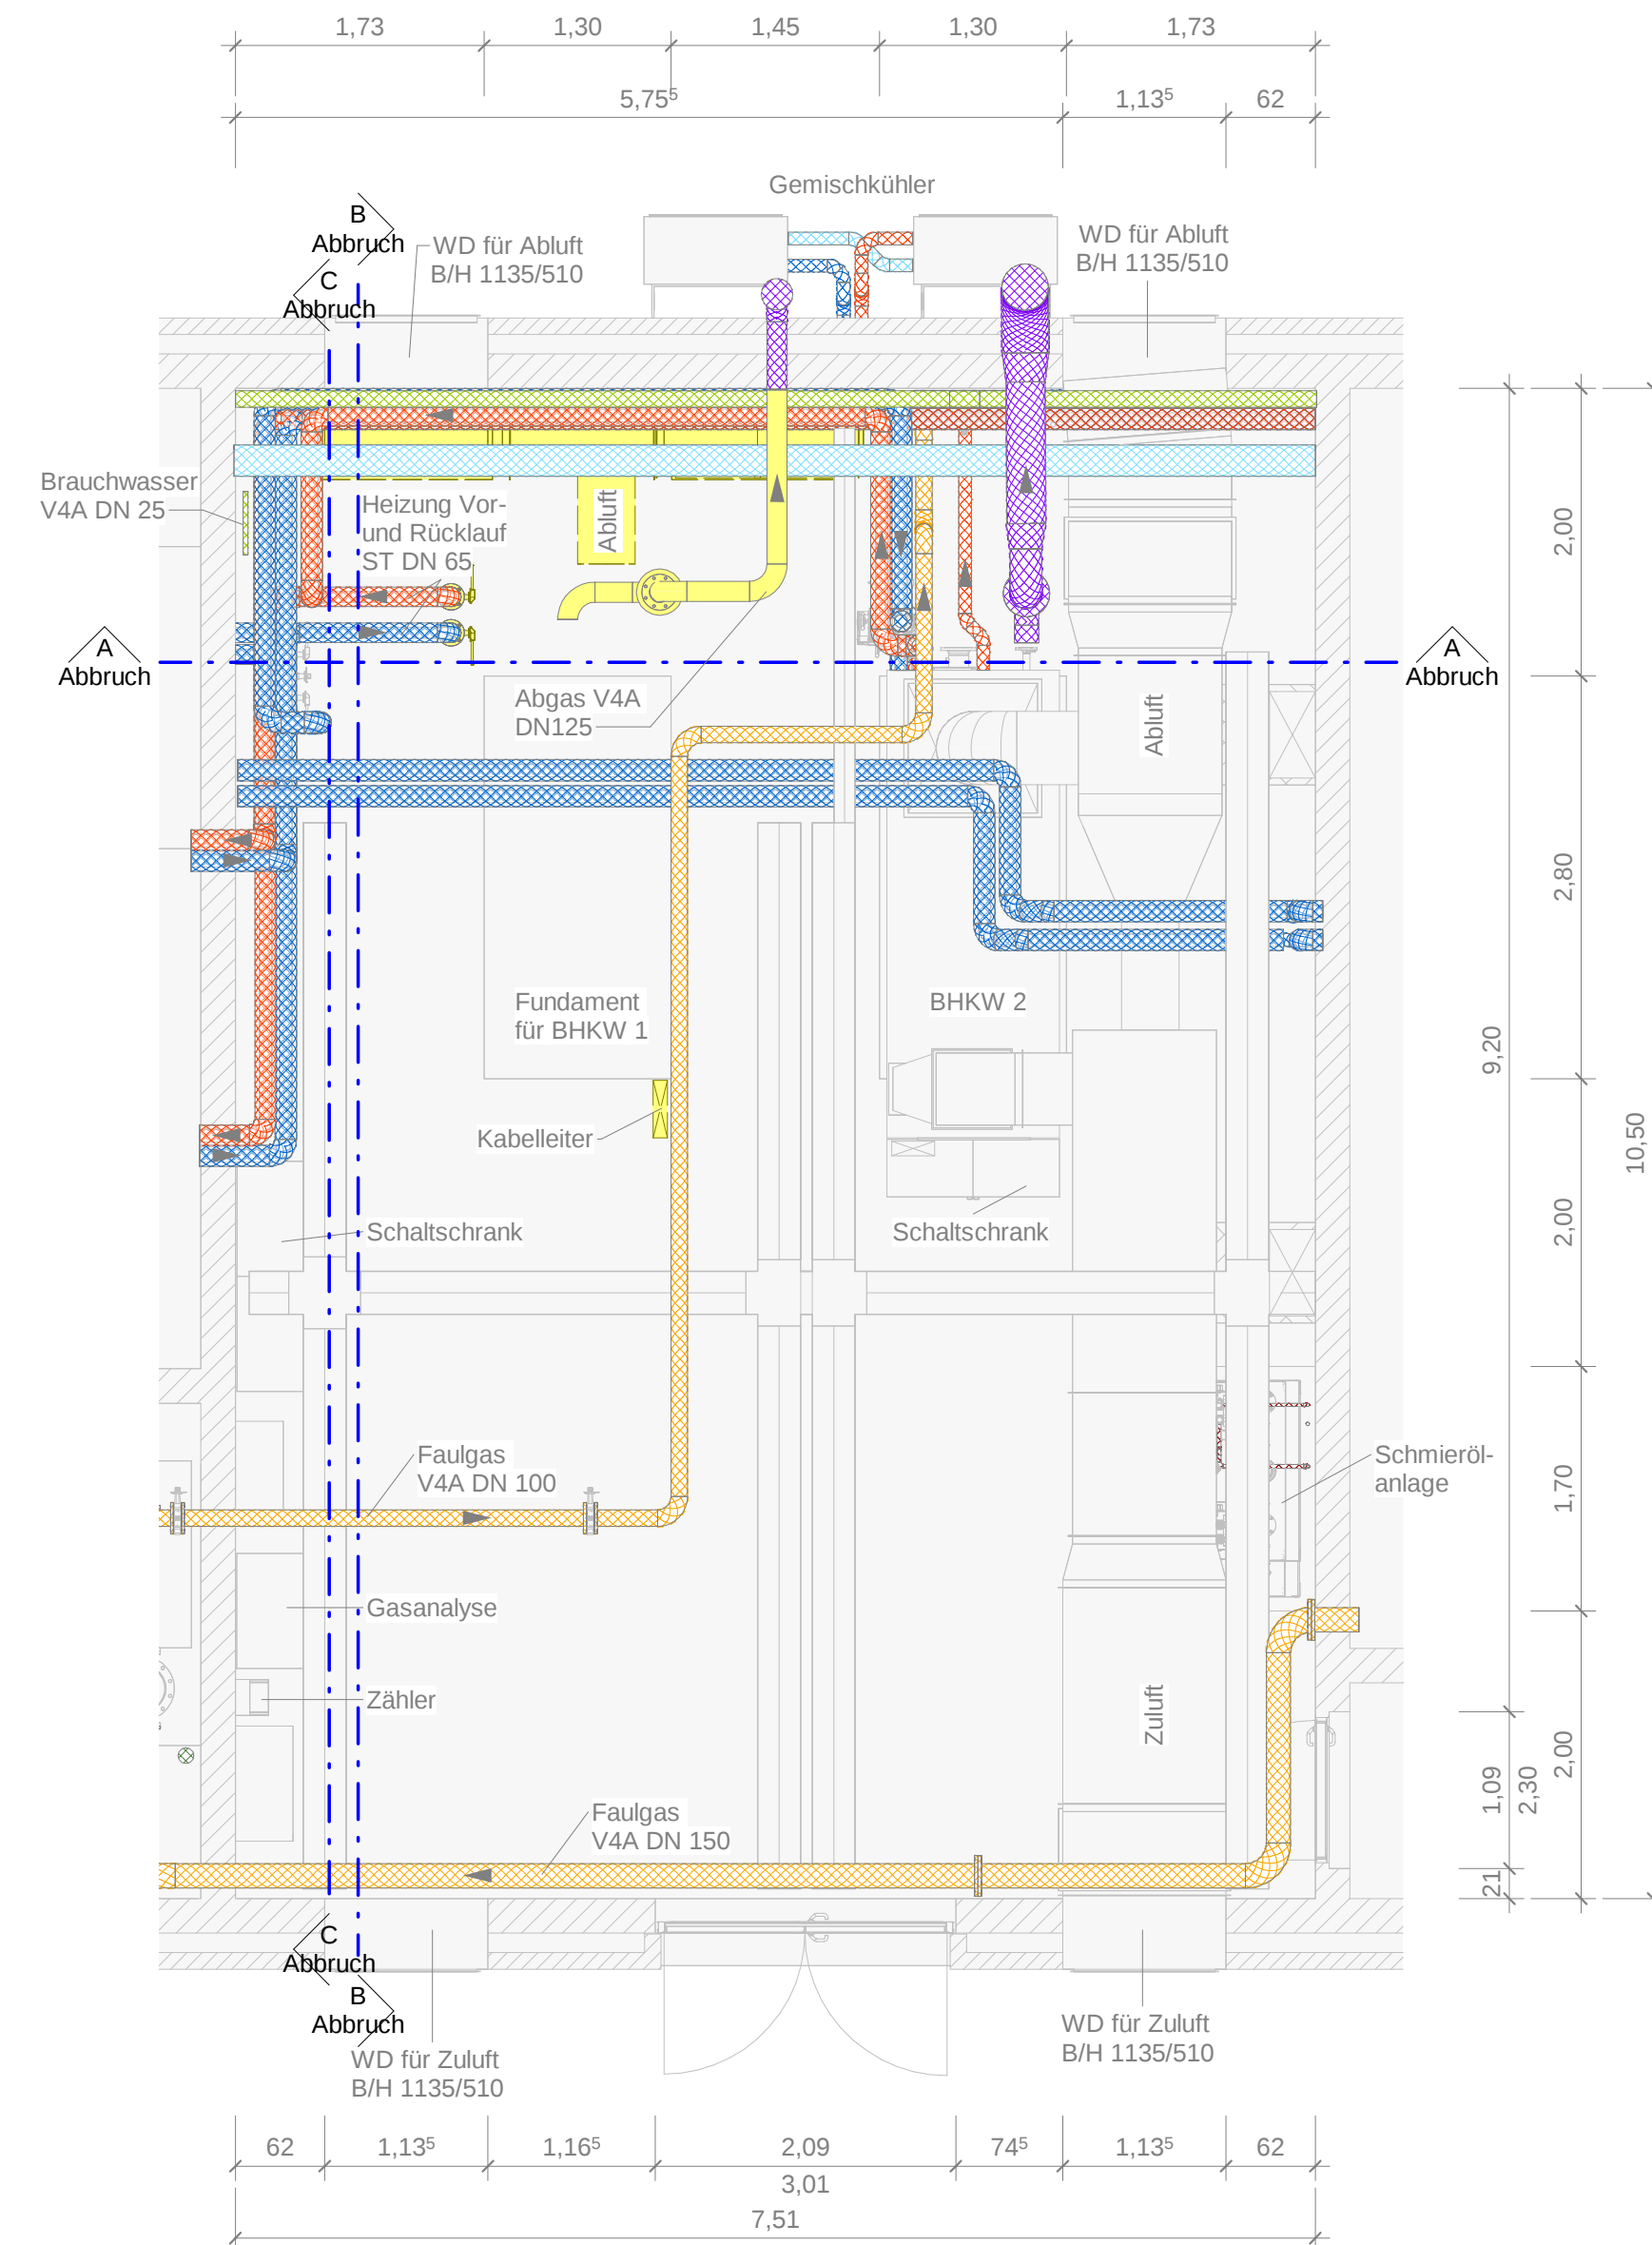


M 1:50

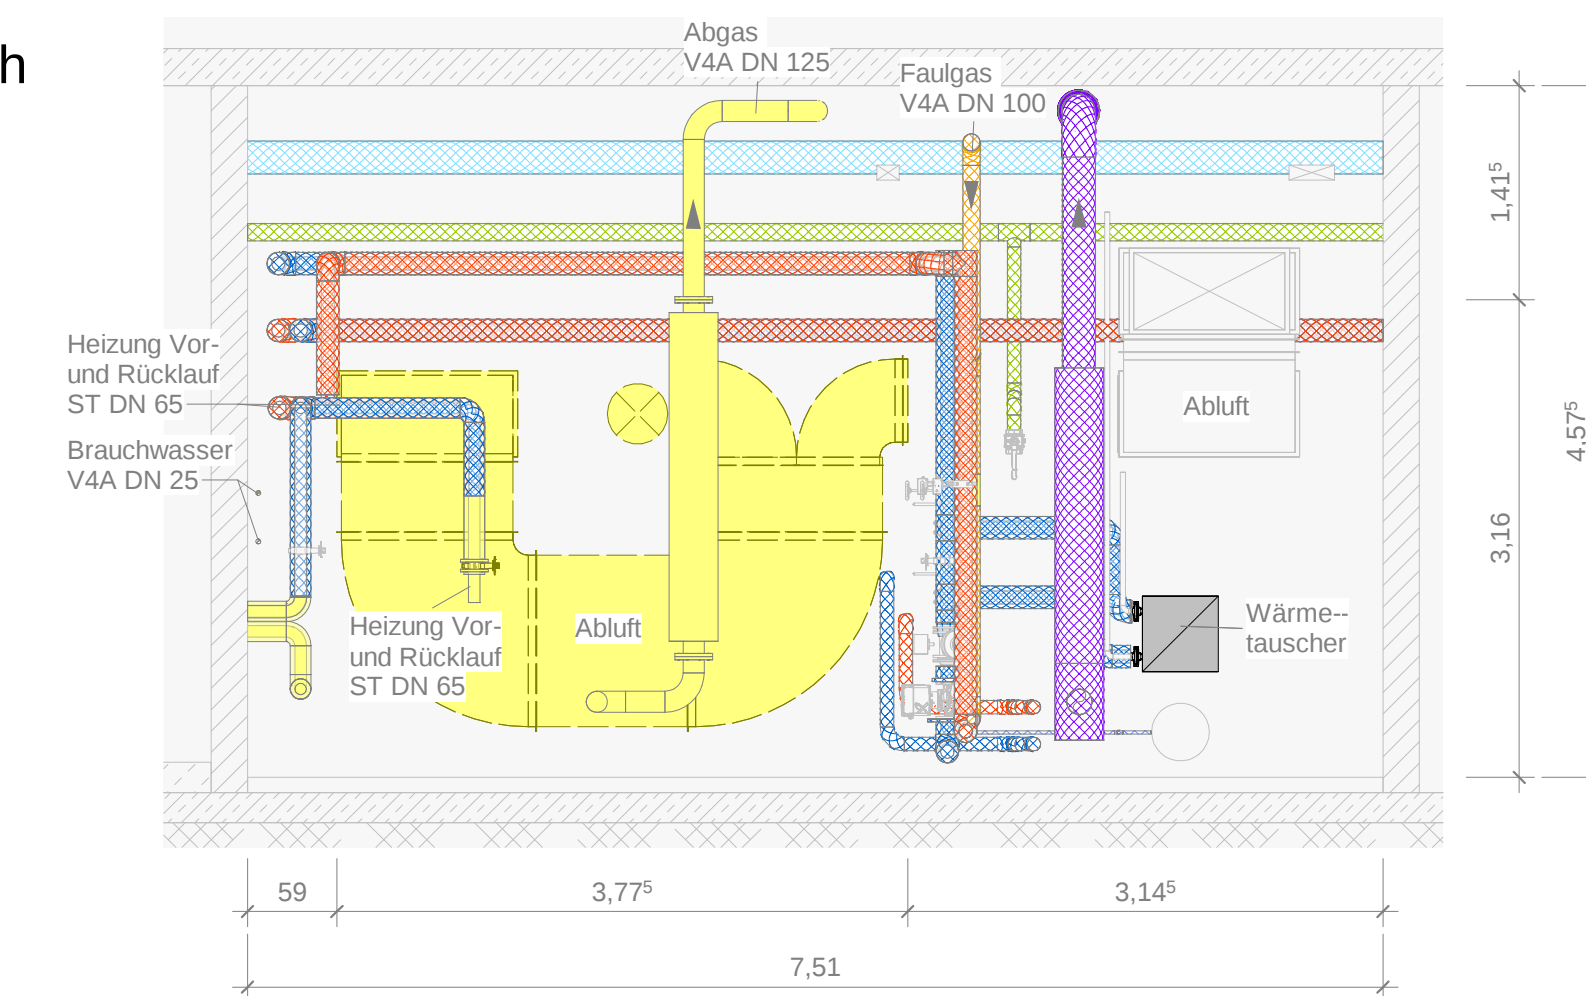

M 1:50

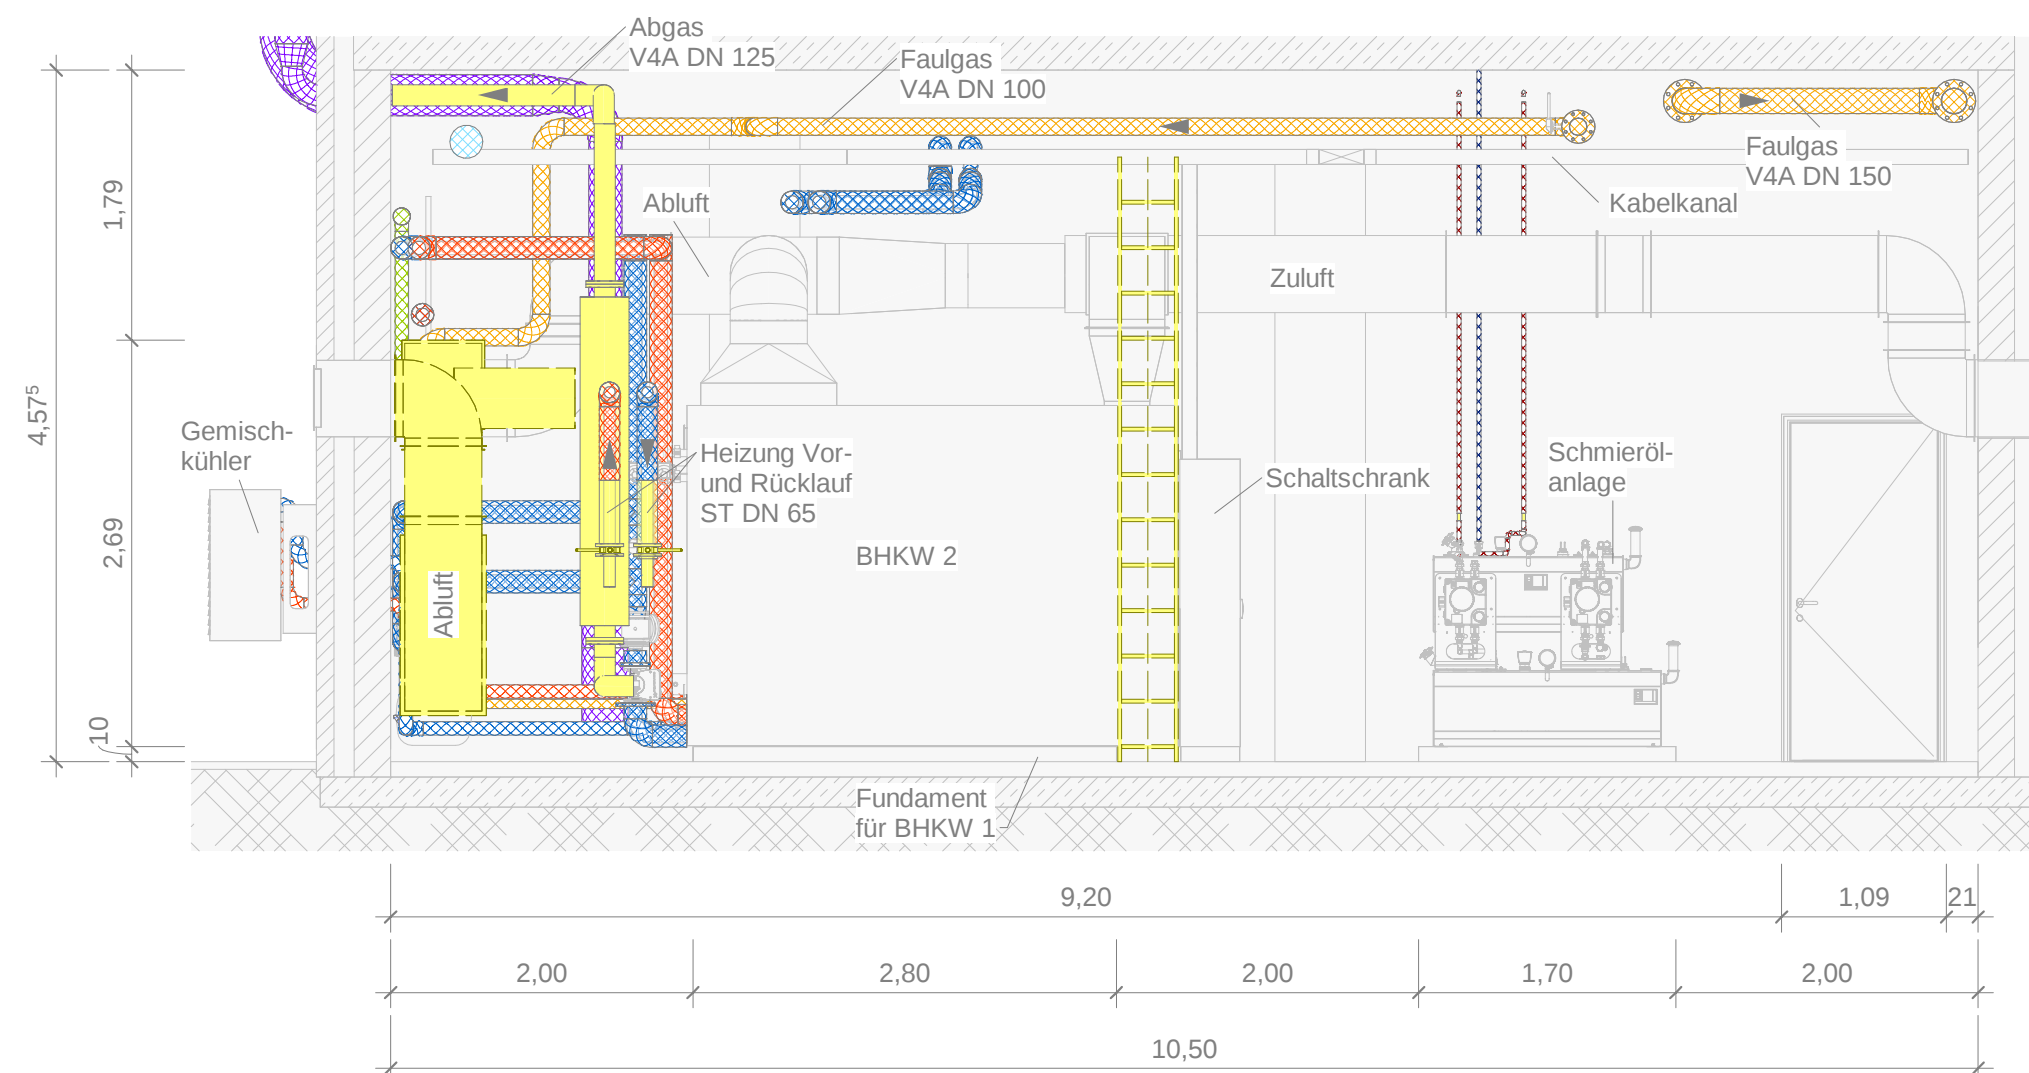

M 1:50

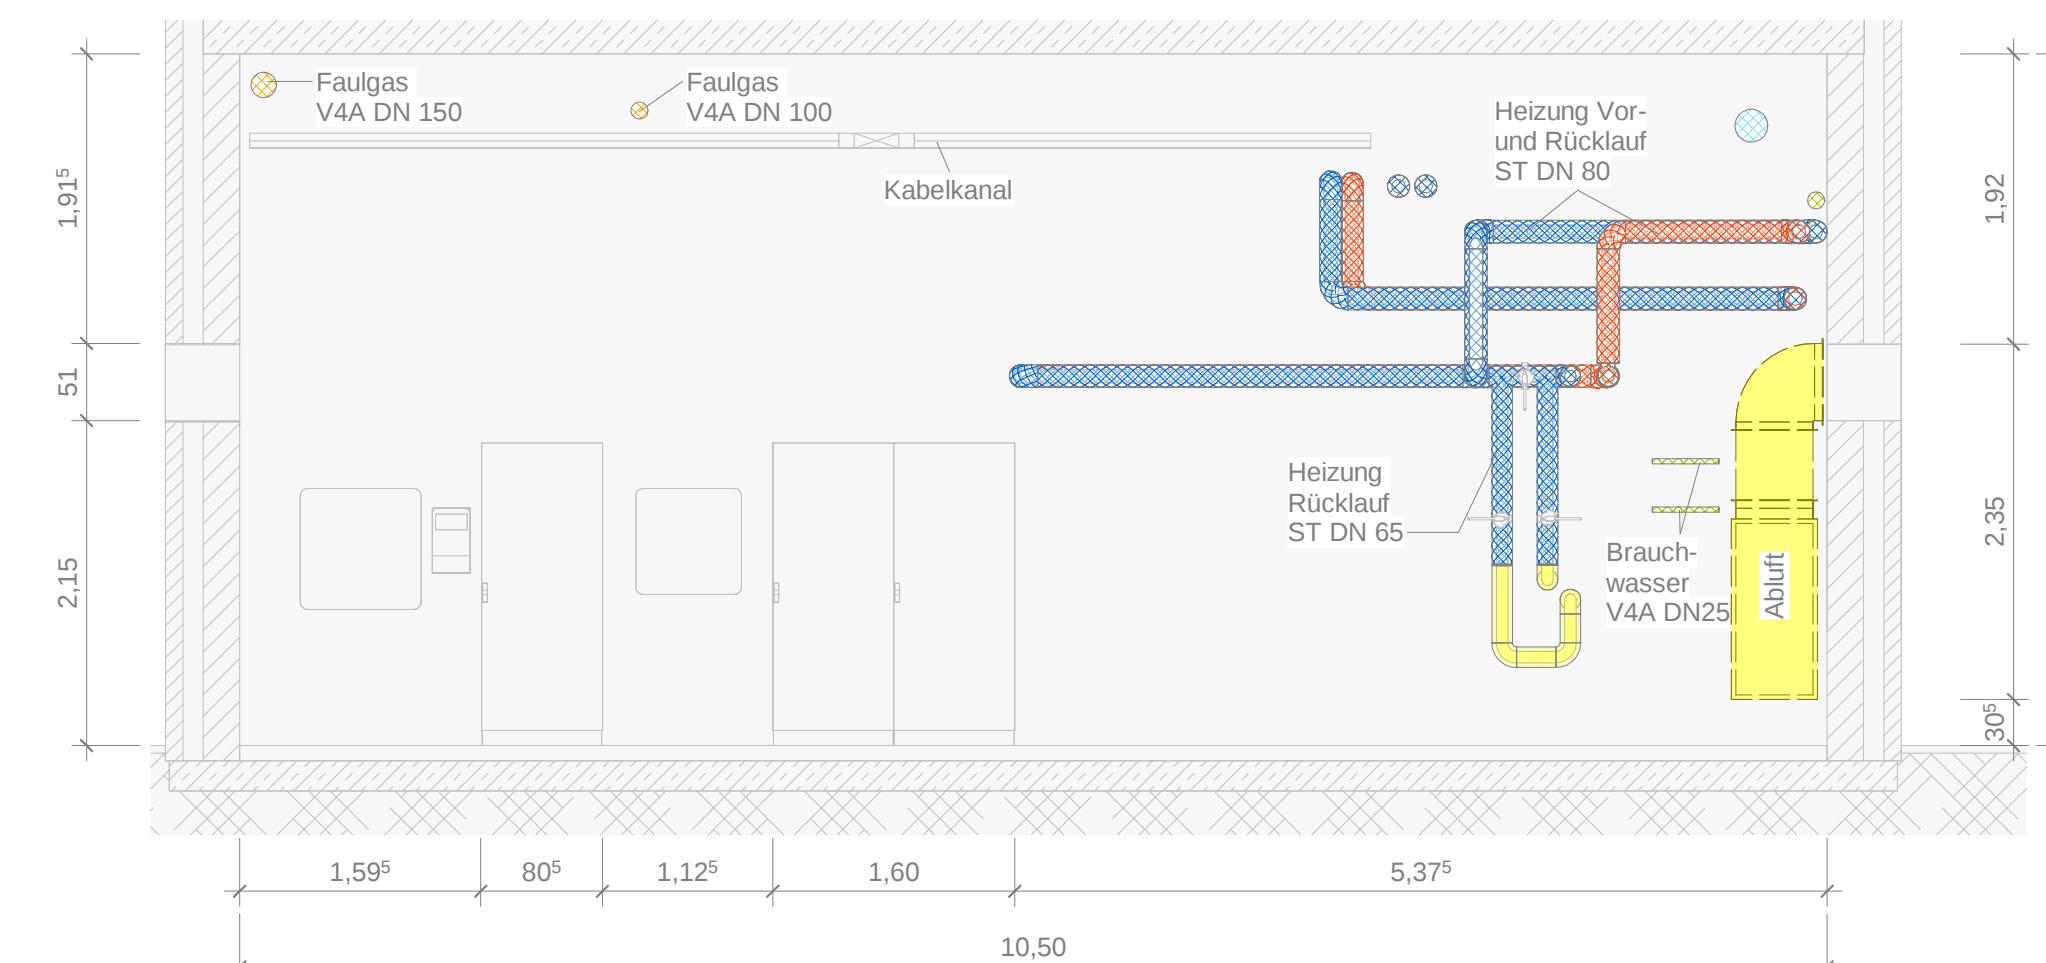


Legende:

Rohrmedien

-  Rücklauf, HZG vorh.
-  Vorlauf, HZG vorh.
-  Faulgas vorh.
-  Abgas vorh.
-  Brauchwasser vorh.
- Isolierung

Anlagen+Gebäude

- Abbruch

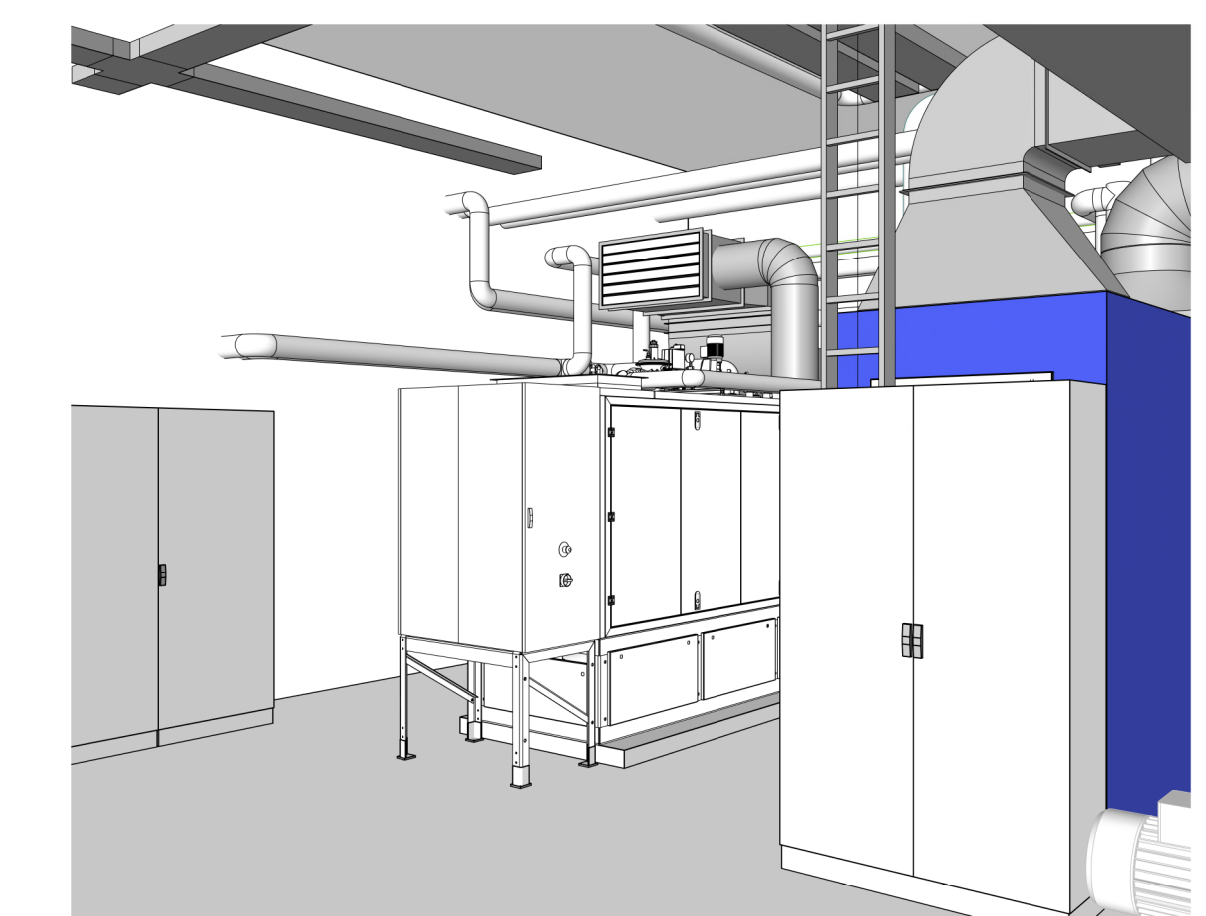

Die Darstellung der Bestandsrohrleitungen ist unverbindlich.
Die genaue Lage und Höhe der Leitungen ist vor Ort zu ermitteln

		28.05.2025	CG	SF	JE	0
Änderung		Datum	geg.	bewert.	gepr.	Index
Zeichnung:						
Bestand + Abbruch Grundriss und Schnitte		Ausschreibung				
		1 : 50				
Baumaßnahme:		Projekt-Nr. :				
Faulgasnutzung und BHKW Kläranlage Bad Doberan		104-009				
		Zeichnungs-Nr. :				
		A-201-1				
Auftraggeber:						
Zweckverband Kühlung						
		ehp Umweltplanung GmbH Eigenesheim Weg 10 Sonnenstraße 5 23643 Finkenheide 23643 Stralsund Tel. (0 39 33 33 30-3 info@ehp-umwelt.de				
						