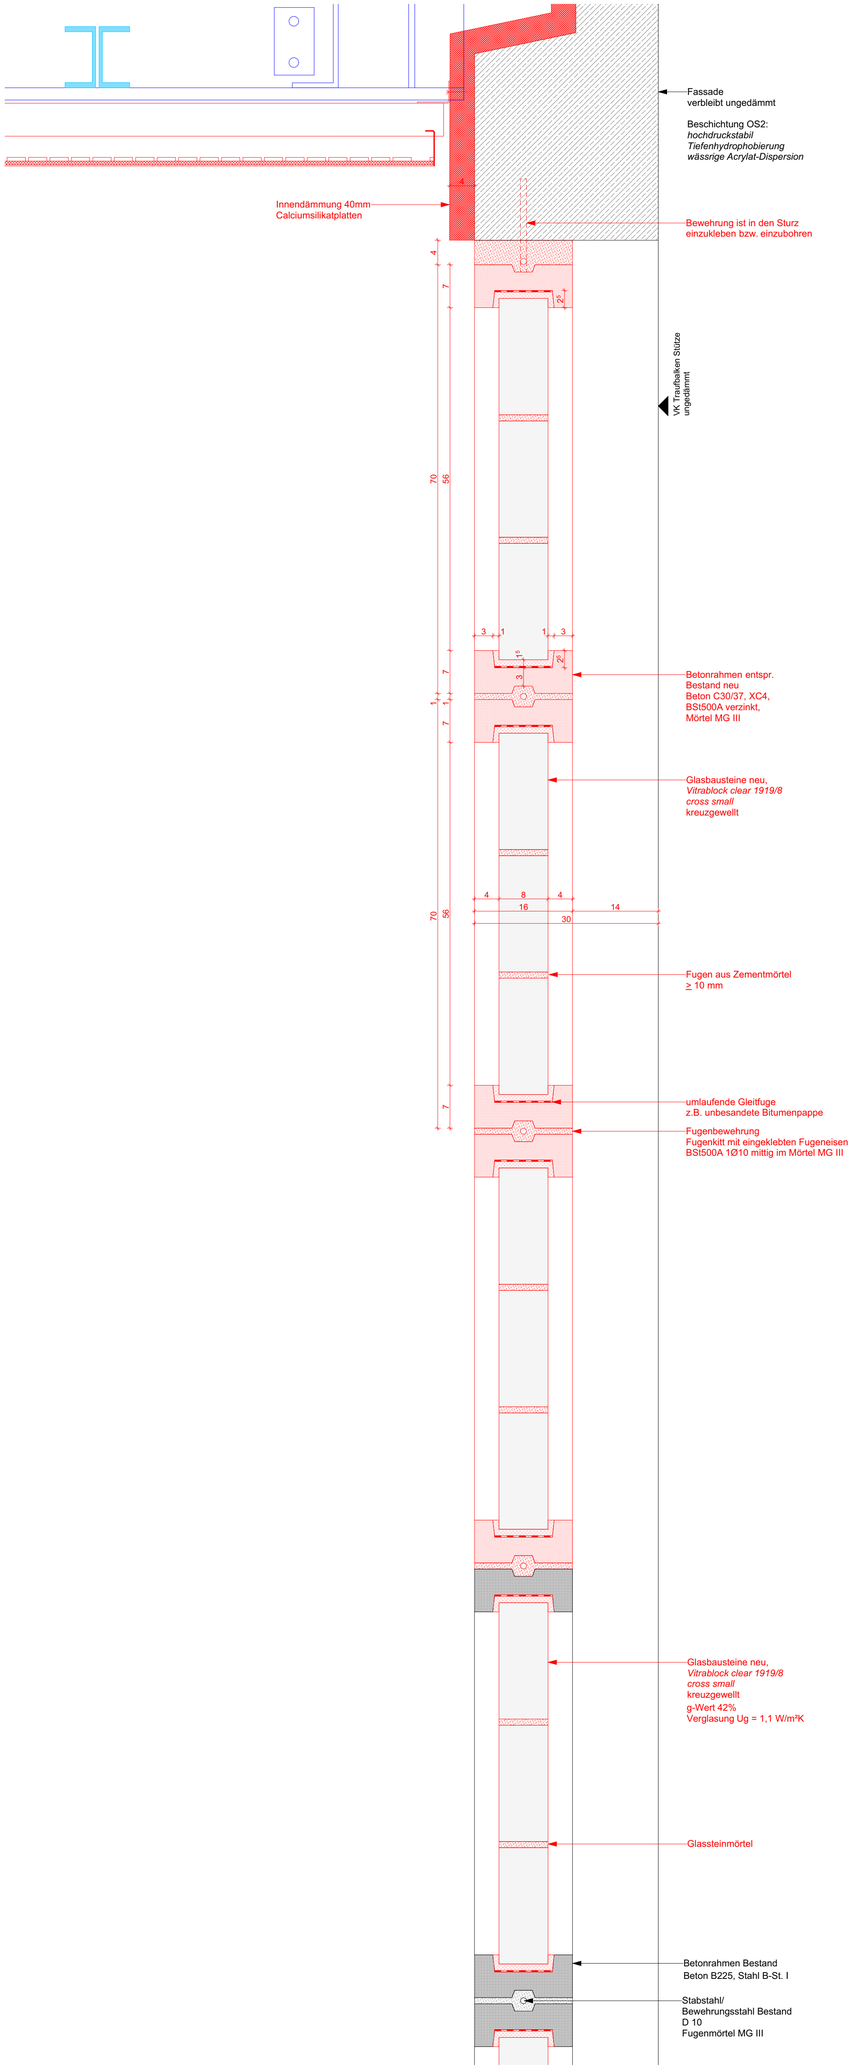

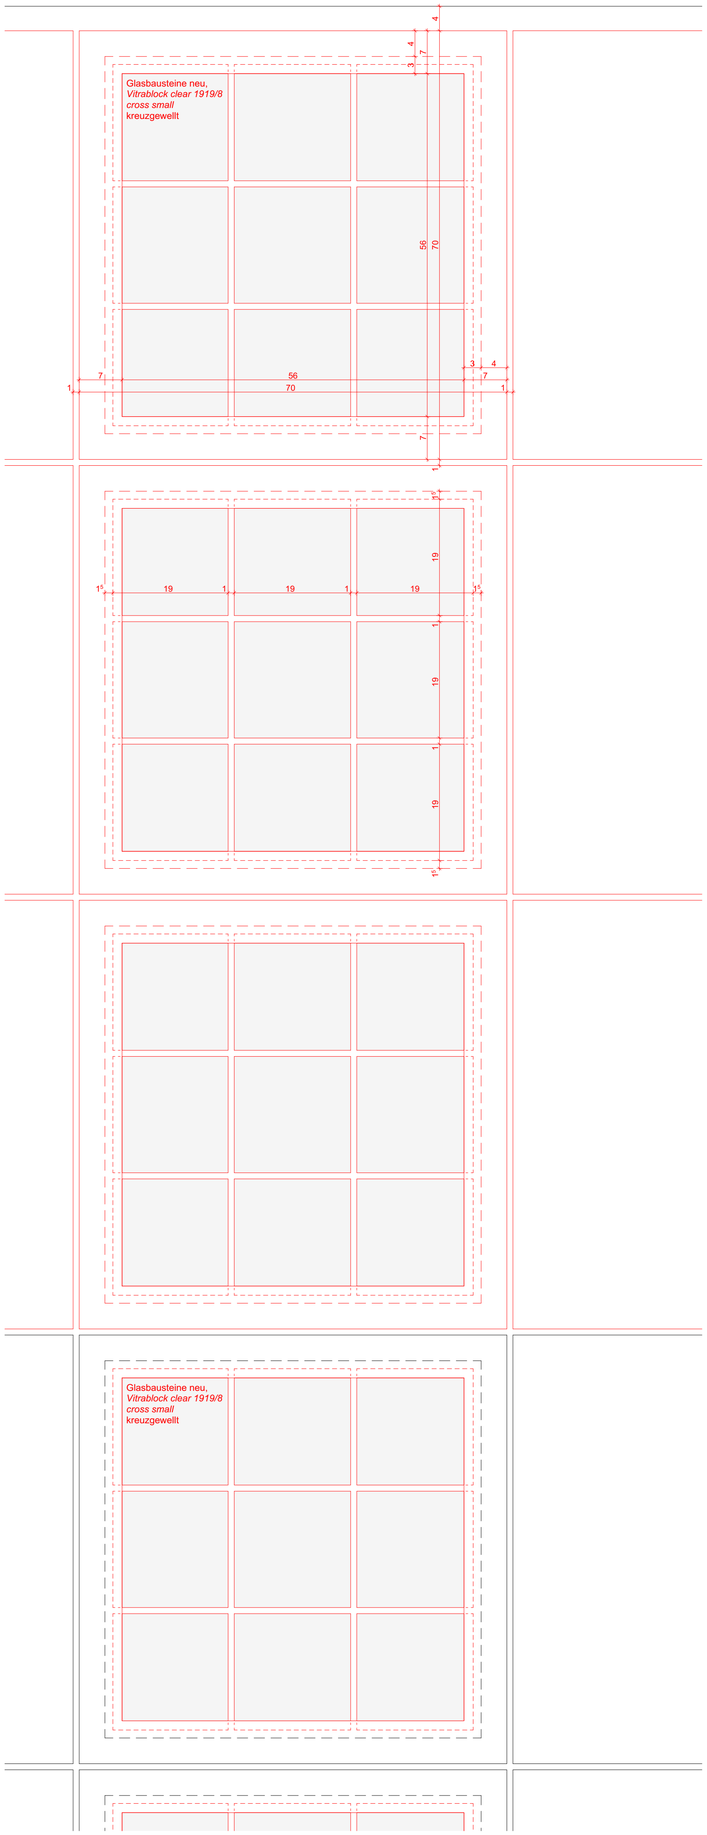

Höhenbezug

Index	Änderung	Datum	Gez.

Zeichnungscode: Betonrahmen_Glasbausteine

Bauherr

STESAD GmbH
WIR ENTWICKELN DRESDEN
Königsbrücker Straße17 — 01099 Dresden
Tel. +49 351 49473-0 — E-Mail info@stesad.de

Dresden.

Übersichtsplan

Projekt
0049 - 49. Grundschule "Bernhard August von Lindenau"
Bernhardstr. 80, 01187 Dresden
Neubau Sporthalle und denkmalpfl. Sanierung Sporthalle

Projektauftraggeber
Landeshauptstadt Dresden
Amt für Schulen

Planungsphase
Ausführu

Fachplaner

Tel.: +49
Fax: +49
E-Mail:

Datum

Inhaltliche Koordinie

Fachplaner | Fachplaner | Fachplaner

ARBEITSSTAND
19.03.2025

Darstellung
Detail Glasfassade Halle
Betonrahmen & Glasbausteine

DWG- Dateiname	0049_002_5_A_D12_42201_Betonrahmen.dwg
PDF- Dateiname	0049_002_5_A_D12_42201_Betonrahmen.pdf
Maßstab 1:5	Erstelldatum 11.02.2025
Gez. S.J.	Projekt-Nr. HI.4010493
Bl.- Größe 841x694	Bl.-Nr. A_42201