

Übersichtsplan des Fachklinikums Bernburg

Übersicht | FK BBG

Information | Krankenhausdirektion | Patientenaufnahme des Fachklinikums

Ärztliche Direktion	Haus 18	Verwaltung
Kaufmännische Direktion	Haus 18	Verwaltung
Pflegedirektion	Haus 18	Verwaltung
Allgemeine Verwaltung	Haus 18	Verwaltung
Patientenaufnahme	Haus 18	Verwaltung
Empfang	Haus 88	Pforte
Betriebsrat	Haus 6	Haus Griesinger

Allgemeine Psychiatrie, Psychotherapie und Psychosomatik

Station P1	Haus 29	Haus Jauregg
Station P2	Haus 24	Haus Alzheimer
Station P3	Haus 24	Haus Alzheimer
Station P4	Haus 28	Haus Hoffmann

Gerontopsychiatrie- und psychotherapie

Station G1	Haus 66	Haus Bruch
Station G2	Haus 67	Haus Bonhoeffer
Station G3	Haus 67	Haus Bonhoeffer

Abhängigkeitserkrankungen

Station S1	Haus 2	Haus Reil II
Station S2	Haus 1	Haus Reil I
Station S3	Haus 66	Haus Bruch

Kinder- und Jugendpsychiatrie/-psychosomatik/-psychotherapie (KJPPP)

Station K1	Haus 85	Haus Ziehen
Station K2	Haus 85	Haus Ziehen
Station K4	Haus 85	Haus Ziehen
Station K5	Haus 85	Haus Ziehen

Tageskliniken

Tagesklinik für Psychiatrie/Psychotherapie (T1)	Haus 12	Haus Spielmeyer
Tagesklinik für Kinder- und Jugendpsychiatrie (T5)	Haus 41	Haus Emminghaus
Tagesklinik für Kinder- und Jugendpsychiatrie (T7)	Haus 85	Haus Ziehen

Psychiatrische Institutsambulanz

Psychiatrische Institutsambulanz (Erwachsene)	Haus 12	Haus Spielmeyer
---	---------	-----------------

Psychiatrische häusliche Krankenpflege (pHKP)

Psychiatrische häusliche Krankenpflege	Haus 31	Haus Foerster
--	---------	---------------

Funktionsabteilungen des Fachklinikums

Ergotherapie	Haus 28	Haus Hoffmann
Musiktherapie	Haus 3	Anbau Gries
Physiotherapie	Haus 27	Haus Oppenheim
Funktionsdiagnostik (EKG, EEG)	Haus 31	Haus Foerster
Substitutionsambulanz	Haus 57	Substitutionsamb.

Weitere Bereiche des Fachklinikums

Logistik	Haus 18	Verwaltung
Materialwirtschaft/Lager	Haus 24	Haus Alzheimer
Technik	Haus 19	Werkstatt
Fuhrpark	Haus 11	Gebäudetechnik/ Heizzentrale
Küche	Haus 17	Küche
Cafeteria	Haus 16	Haus Neuendorff
Patientenbibliothek	Haus 58	Verbindungsgang
Gärtnerei	Haus 9	Verbindungsgang
Gewächshaus Olga-Benario-Straße	Haus 69	Altes Gewächshaus
Neues Gewächshaus	Haus 89	Neues Gewächshaus
Sport- und Freizeithalle	Haus 52	Turnhalle an der KJPPP
Turnhalle	Haus 24	Haus Alzheimer


Gebäude

Fachklinikum

- 1 Haus Reil I
- 2 Haus Reil II
- 3 Musiktherapie
- 4 Haus Kraepelin
- 6 Haus Griesinger
- 7 Hörsaal
- 8 AT-Halle
- 9 AT-Gang
- 10 Verbindungsgang Kunsttherapie
- 11 Gebäudetechnik / Heizzentrale
- 12 Haus Spielmeyer
- 13 Pforte alt
- 16 Haus Neuendorff
- 17 Küche
- 18 Verwaltung
- 19 Werkstatt
- 24 Haus Alzheimer
- 26 Sauerstoffhaus, Lager
- 27 Haus Oppenheim
- 28 Haus Hoffmann
- 29 Haus Jauregg
- 30 Garagen
- 31 Haus Foerster
- 39 Whs Rittmeister Straße Nr. 10/10a
- 41 Haus Emminghaus
- 43 Haus Fränkel
- 46 Haus Köppe
- 52 Turnhalle KJP
- 57 Substitutionsambulanz
- 58 Verbindungsgang Patientenbibliothek
- 64 Netzersatzanlage
- 66 Haus Bruch
- 67 Haus Bonhoeffer
- 69 Altes Gewächshaus
- 85 KJP – Haus Ziehen
- 88 Pforte
- 89 Neues Gewächshaus

Maßregelvollzug

- 5 Haus Kraepelin Anbau
- 70 Station 1 a/b
- 70 Station 1 c
- 70 Station 2 a
- 70 Station 2 b
- 71 Station 3
- 72 App.
- 73 Werkstatt
- 74 Station 4
- 74 Station 5
- 75 Station 6
- 75 Station 7
- 75 Station 8
- 76 Pforte MRV

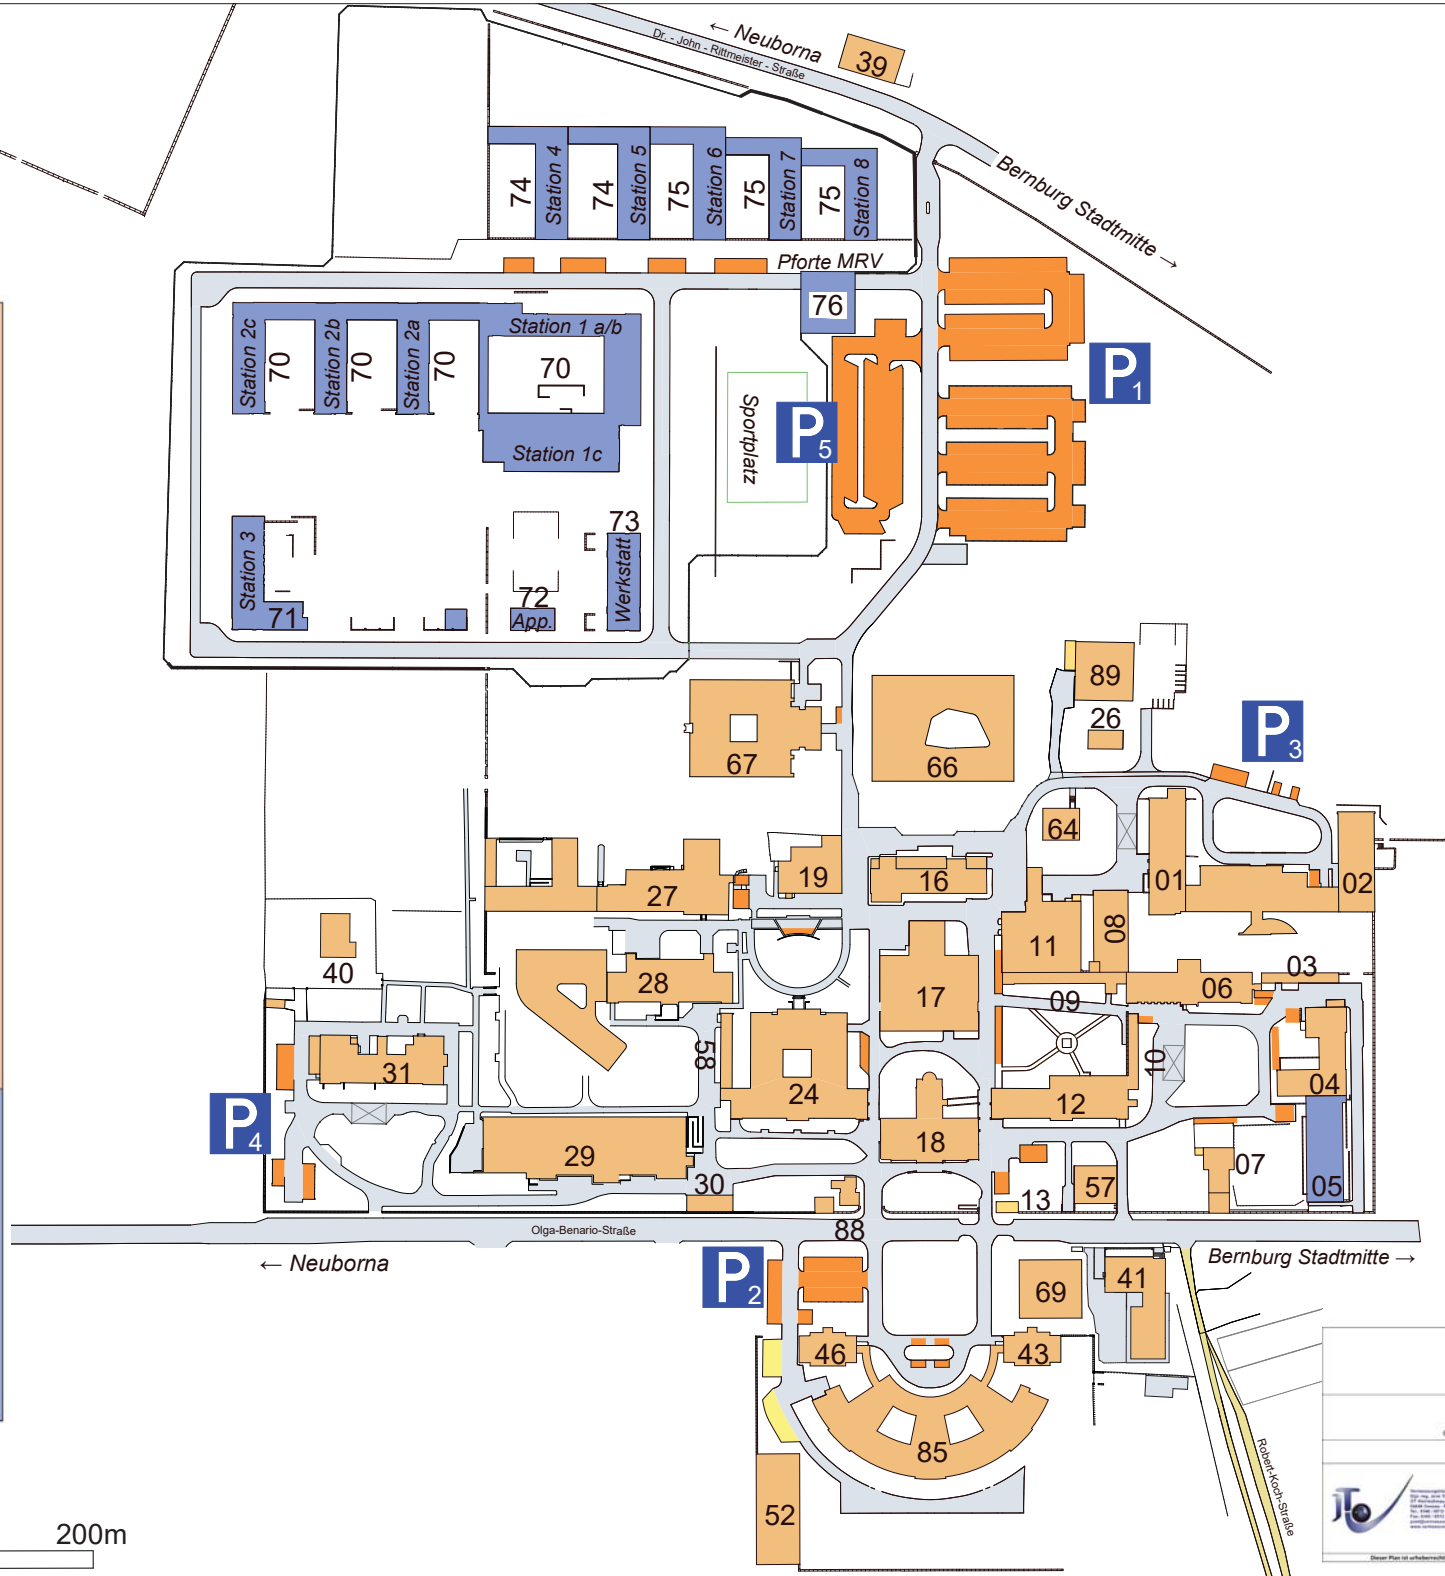



salus.
DAMIT ES GUT GEHT

**Übersichtsplan
Bernburg**

Gemarkung: Bernburg (Flur: 20 Flurstücke): diverse

Auftragsnummer: 20137

		Zeichnungsnummer: 2024-01-23_0	
Datum: 23.01.2024 bearbeitet: D. Eberhardt Lagebezug: 150 (DK)	Maßstab: 1:250 gezeichnet: [Name] Höhenbezug: 160 (NNH)		

Dieser Plan ist urheberrechtlich geschützt. Bei Weiterverwendung, auch auszugsweise, ist der Urheber zu nennen.

0

100

200m