


Stegananlage

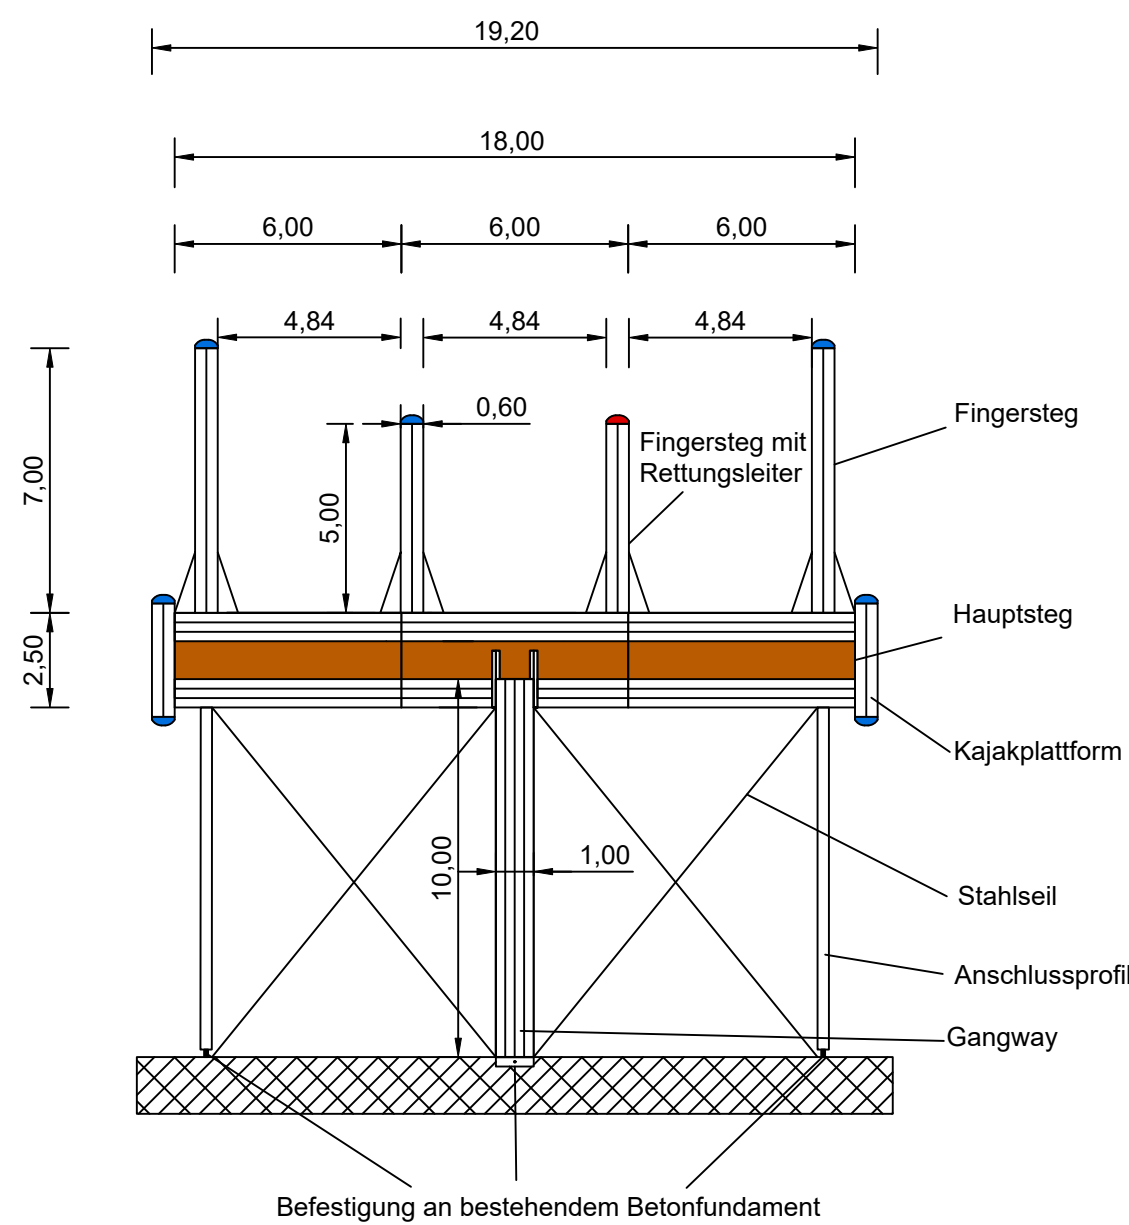

2			
1			
Nr.	Art der Änderung		
		Datum Zeichen	
		bearbeitet	
		gezeichnet	
		geprüft: _____	
Straßenbauverwaltung: <u>Hansestadt Werben</u>		Unterlage 2	
<u>Verb-gem. Arneburg-Goldbeck</u>		Blatt Nr. 1	
Objekt: <u>Werben Sportboothafen</u>		Reg.Nr.	
<u>Bootsanleger</u>		Datum	Zeichen
Werben Sportboothafen Bootsanlager		bearbeitet	
		gezeichnet	
		geprüft	
		Draufsicht Maßstab: 1:200	
Aufgestellt _____, den _____ 20 ____ Verb-gem. Arneburg-Goldbeck		Überprüft/Genehmigt _____, den _____ 20 ____ Verb-gem. Arneburg-Goldbeck	
Im Auftrag: _____		Im Auftrag: _____	