Schild Flussabwärts linkes Ufer

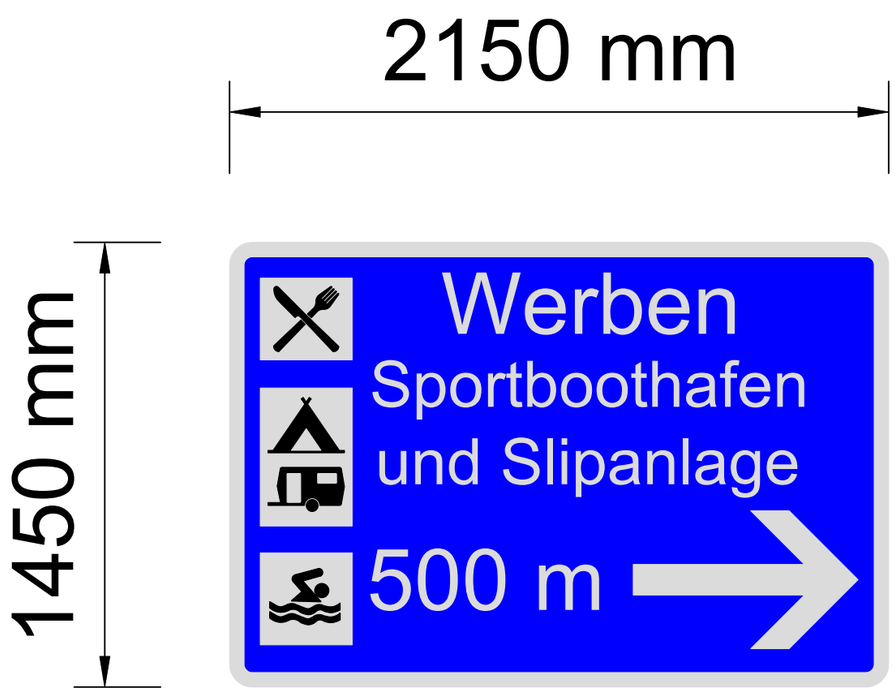

Schild Flussaufwärts rechtes Ufer

Nr.	Art der Änderung		
2			
1			

	Datum	Zeichen
bearbeitet		
gezeichnet		

geprüft:

Straßenbauverwaltung: Hansestadt Werben
Verb-gem. Arneburg-Goldbeck

Objekt: Werben Sportboothafen
Bootsanleger

Unterlage 3
Blatt Nr. 1
Reg.Nr.

	Datum	Zeichen
bearbeitet		
gezeichnet		
geprüft		

Werben Sportboothafen
Bootsanlager

Ausschreibung

Schilder

Maßstab: 1:20

Aufgestellt

_____ ,den _____ 20 ____
Verb-gem. Arneburg-Goldbeck

Im Auftrag: _____

Überprüft/Genehmigt

_____ ,den _____ 20 ____
Verb-gem. Arneburg-Goldbeck

Im Auftrag: _____