


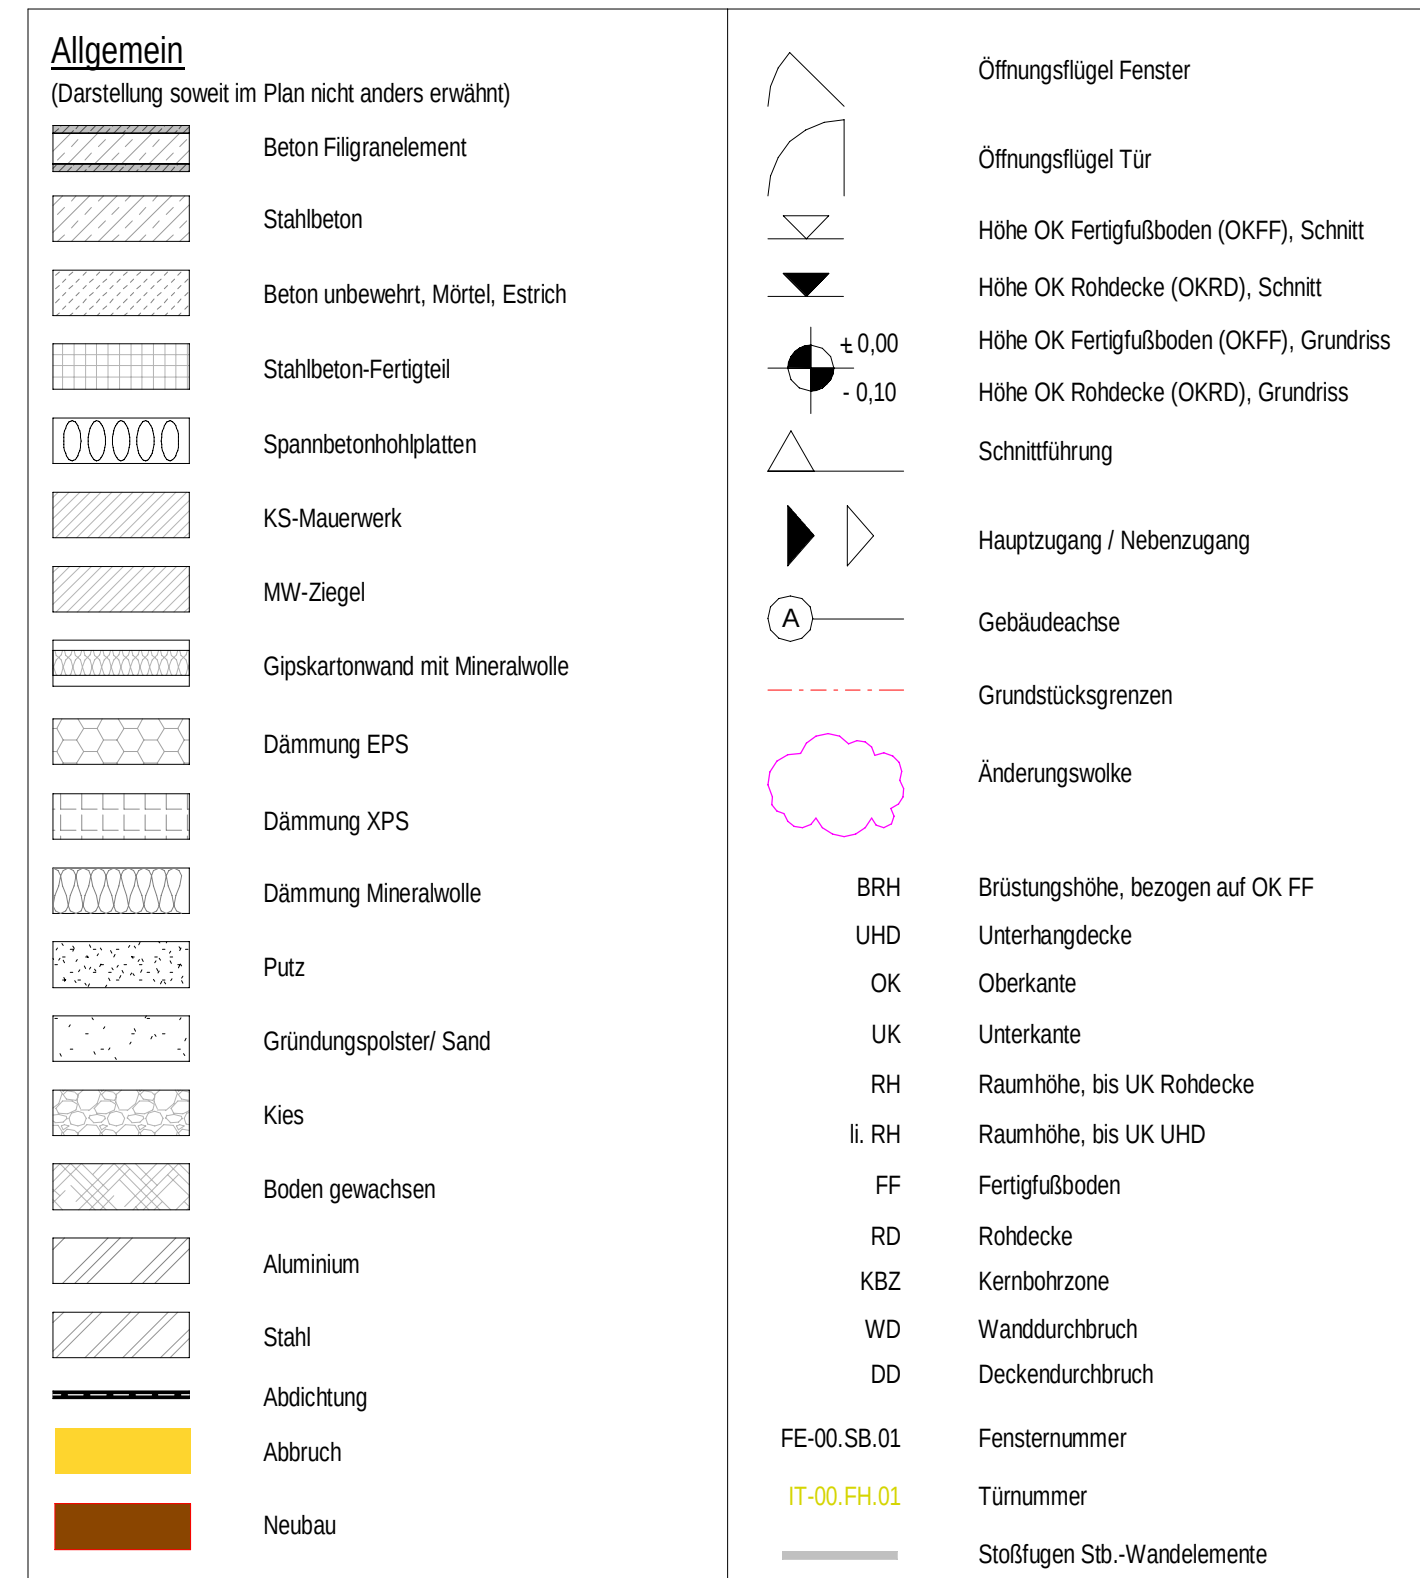

BW	Brandwand	RD	rauchdichte Tür	FSA	Feststellanlage
BBW	Wand in Bauart einer Brandwand	D	dichtschließende Tür		
fb	feuerbeständig = F90	S	selbstschließende Tür		
hf	hochfeuerhemmend = F60	P	Panik- / Notausgangstür		
fh	feuerhemmend = F30	n.a.	nicht abschließbar		

	Abluft (Aereco Ventilalse Brandschutzkanal nach DIN 18017-3)
	Regenwasser
	Schmutzwasser
	Trinkwasser, kalt
	Trinkwasser, warm
	Steigstrang Heizung

DE Dacheinlauf
EL Entlüftungsleitung
AB Abluft
ZU Zuluft
GB Gefällebeton (Bestand aus 1969)

- Tür- und Brüstungshöhen bezogen auf OKFF

