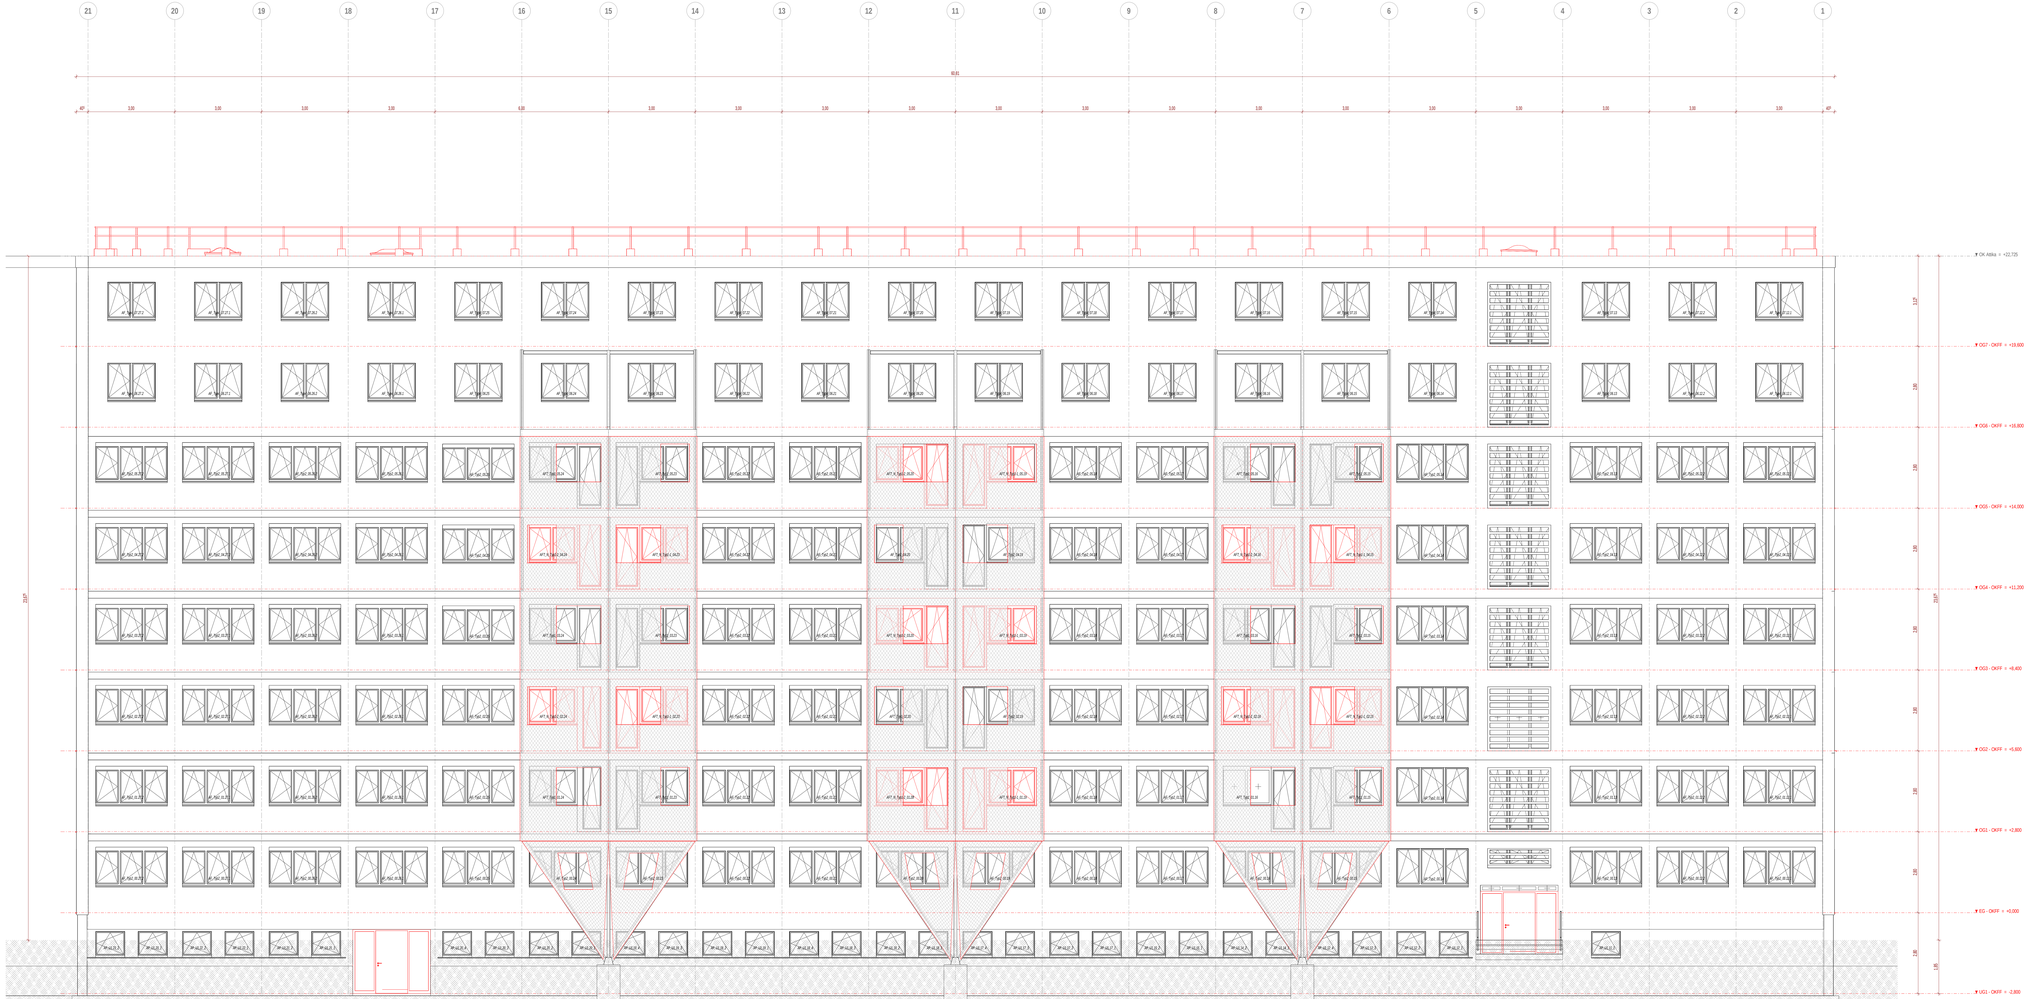

Allgemein

Darstellung soweit im Plan nicht anders ersichtlich

- Beton Filigranelement
- Stahlbeton
- Beton unbewehrt, Mörtel, Estrich
- Stahlbeton-Fertigteil
- Spannbetonhohlplatten
- KS-Mauerwerk
- MW-Ziegel
- Gipskartonwand mit Mineralwolle
- Dämmung EPS
- Dämmung XPS
- Dämmung Mineralwolle
- Putz
- Gründungspolster/ Sand
- Kies
- Boden gewachsen
- Aluminium
- Stahl
- Abdichtung
- Abbruch
- Neubau

- Öffnungsflügel Fenster
- Öffnungsflügel Tür
- Höhe OK Fertigfußboden (OKFF), Schnitt
- Höhe OK Rohdecke (OKRD), Schnitt
- ± 0,00 Höhe OK Fertigfußboden (OKFF), Grundriss
- 0,10 Höhe OK Rohdecke (OKRD), Grundriss
- Schnittführung
- Haupteingang / Nebeneingang
- A Gebäudeachse
- Grundstücksgrenzen
- Änderungswolke

BRH	Brüstungshöhe, bezogen auf OK FF
UHD	Unterfangdecke
OK	Oberkante
UK	Unterkante
RH	Raumhöhe, bis UK Rohdecke
lt. RH	Raumhöhe, bis UK UHD
FF	Fertigfußboden
RD	Rohdecke
KBZ	Kerntbohrzone
WD	Wanddurchbruch
DD	Deckendurchbruch
FE-05.SB.01	Fensternummer
IT-05.PA.01	Türnummer
	Stoßfugen bib.-/brandelemente

Brandschutz

BW	Brandwand
BBW	Wand in Bauart einer Brandwand
fb	feuerbeständig = F90
hf	hochfeuerhemmend = F60
fh	feuerhemmend = F30
RS	rauchdichte Tür
D	dichtschließende Tür
S	selbstschließende Tür
P	Panik / Notausgangstür
n.a.	nicht abschließbar
FSA	Feststellanlage

Gebäudetechnik

- Abluft (Aereco Ventilatie Brandschutzkanal nach DIN 18017-3)
- Regenwasser
- Schmutzwasser
- Trinkwasser, kalt
- Trinkwasser, warm
- HK Beigetrieben Heizung

Dach

DE	Dachentwässerung
EL	Entlüftungsleitung
AB	Abluft
ZU	Zuluft
GB	Gebäudeteilen (Bestand aus 1968)

Hinweis

- Tür- und Brüstungshöhen bezogen auf OKFF

Übersichtsplan

Alle Maßangaben auf den Plänen sind vor Beginn der jeweiligen Arbeiten am Bau zu prüfen.
Bei Nichtübereinstimmung mit den tatsächlichen Gegebenheiten ist die Bauleitung unverzüglich zu informieren.
Dies gilt auch bei Widersprüchen in den Planungsunterlagen und/oder erkennbaren Planungsfehlern.
Planungsänderungen bleiben vorbehalten.
Für den Einbau von Bauteilen gelten, neben den allgemein anerkannten Regeln der Technik, die Einbau- und Montageanleitungen der Hersteller.
Diese Planungsunterlagen gelten nur in Verbindung mit den Ausführungszeichnungen der Fachplaner.

Index	Datum	Änderung	Bearbeiter

Freigabe Fachplaner		Freigabe Ersatzvornahmen		Freigabe Bauherr		Magistrat/ver. Ag.
Datum	Unterschrift	Datum	Unterschrift	Datum	Unterschrift	

Zur Ausführung dürfen nur vollständig freigegebene Pläne verwendet werden!

Bauherr (AG):
Studentenwerk Chemnitz-Zwickau, AöR
Thüringer Weg 3
09126 Chemnitz

Auftrag-Nr. AG:
2240102

Auftrag-Nr. Fachplaner:

Vorhaben:
Modernisierung Studentenwohnheim - Haus 1
Innere Schneeberger Straße 23
08056 Zwickau

Ersteller: Lorenz

Bearbeiter: Bergmann

Planbezeichnung:
Ausführungsplanung - Neubau
Ansicht West

Projektleiter: Leistner

Entwurfsverfasser:
S&P Sahlmann Planungsgesellschaft
Architekten Ingenieure PartG mbB
Zschorlauer Straße/Jägerhof Str. 142 Tel. +49 3763/2000-0
08056 Zwicau Fax. +49 3763/2000-11
info@sahlmann-partner.com

Fachplaner:

HOAI Leistungsphase (Bau):
LPH 5

Erstellungsdatum:
12.06.2025

Maßstab:
1:50

Blattgröße: Zeichnung:
1782 x 841 IfA-Gitt

Plan-Nr.:
16.N_ARC_5_STUZ_AN_W

Datei:

Alle Rechte vorbehalten. Die Weitergabe, die Vervielfältigung und die Mitteilung des Inhalts dieses Dokuments sowie die Verwendung und Mitteilung seines Inhalts sind ohne ausdrückliche Genehmigung der S&P Sahlmann Planungsgesellschaft Architekten Ingenieure PartG mbB nicht gestattet. Verletzungen werden rechtlich verfolgt.