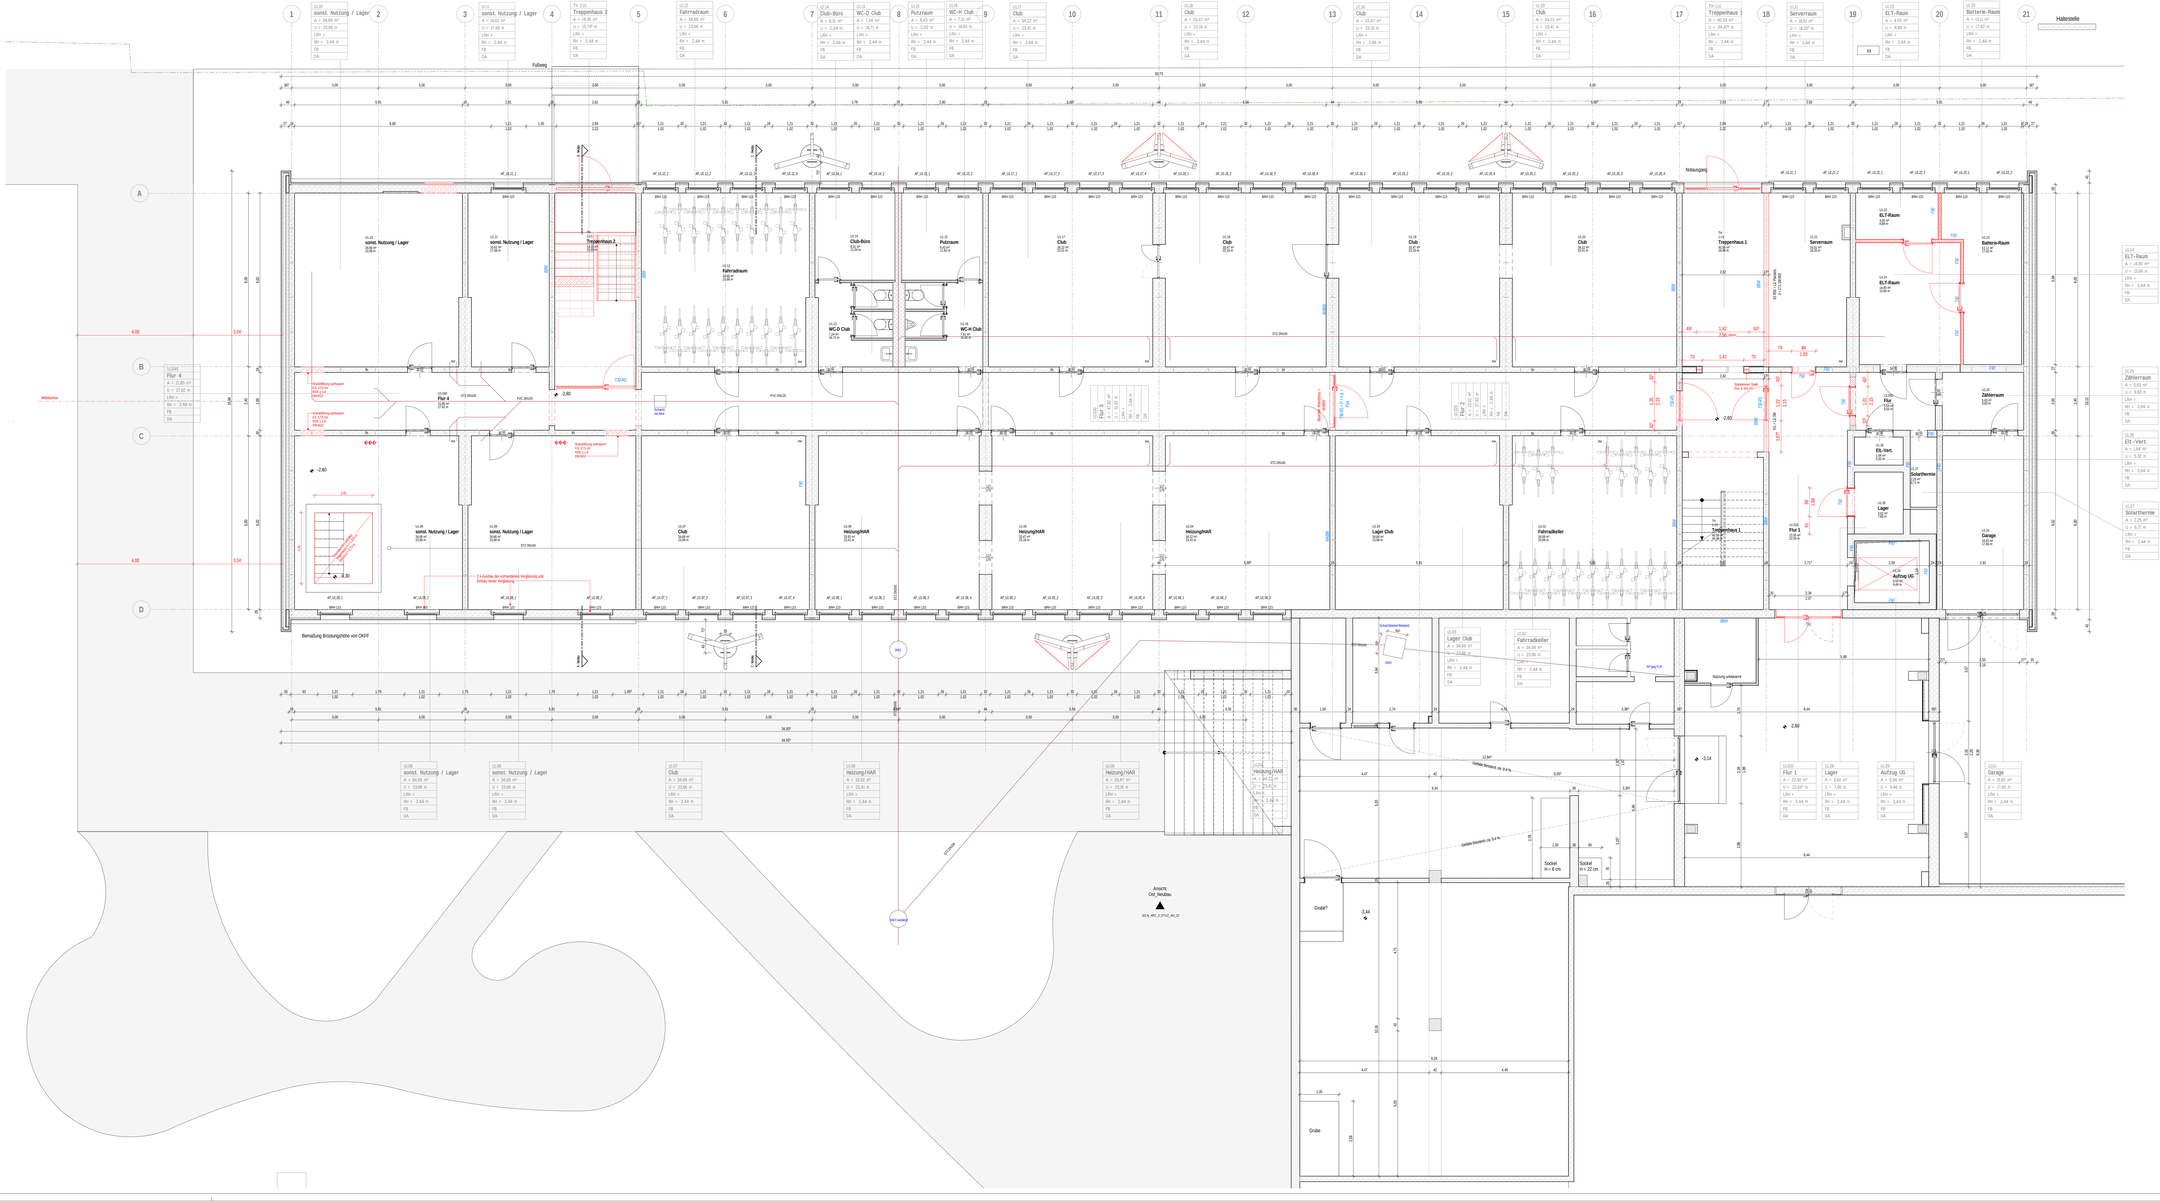

DECKENTYPEN

- Decke 01: • 1 x 12,5 GKB • Verlegung wie CW50
- Decke 02: • 1 x 12,5 GKB • Verlegung wie CW50
- Decke 03: • 1 x 12,5 GKB • Verlegung wie 2xCW50
- Decke 04: Stahlbeton (Beton), gespachtelt, gestrichen Farbe: nr Klärung
- Decke 05 - Trockenbaudecke: REI60/90 • Unterkonstruktion 2 x 12,5 GKB an UK aus Metallprofilen • vertikal 1 x 12,5 GKB an UK aus Metallprofilen
- Quadratrasterdecke Muster: ???? Farbe: ????
- Quadratrasterdecke mit Dämmung Muster: ???? Farbe: ????
- Putzträgerplatte, zementgebunden Muster: nach gestalterischen Vorgaben Farbe: ???
- Holzwerkstoffplatte als Unterkonstruktion für Einbauschrank/Installation
- Revisionsöffnung
- Führungsschiene Blendschutz
- Parkposition Blendschutz, Vertikal-Lamellen

Allgemein

(Darstellung soweit im Plan nicht anders erwähnt)

- Beton Ringanderkmert
- Stahlbeton
- Beton unbewehrt, Mörtel, Estrich
- Stahlbeton-Fertigteil
- Spannbetonhohlplatten
- KS-Mauerwerk
- Mini-Zeiget
- Gipskartonwand mit Mineralwolle
- Dämmung EPS
- Dämmung XPS
- Dämmung Mineralwolle
- Putz
- Gründungspolster/ Sand
- Kies
- Boden gewachsen
- Aluminium
- Stahl
- Abdichtung
- Abbruch
- Neubau
- Öffnungsfügel Fenster
- Öffnungsfügel Tür
- Höhe OK Fertigfußboden (OKFF), Schnitt
- Höhe OK Rohdecke (OKRD), Schnitt
- ±0,00 Höhe OK Fertigfußboden (OKFF), Grundriss
- -0,10 Höhe OK Rohdecke (OKRD), Grundriss
- Schnittführung
- Hauptzugang / Nebenzugang
- A Gebäudeachse
- Grundstücksgrenzen
- Änderungswolke

BRH	Brüstungshöhe, bezogen auf OK FF
UHD	Unterfangdecke
OK	Oberkante
UK	Unterkante
RH	Raumhöhe, bis UK Rohdecke
lichte RH	Raumhöhe, bis UK UHD
FF	Fertigfußboden
RD	Rohdecke
KBZ	Kernbohrzone
WD	Wanddurchbruch
DD	Deckendurchbruch
FE 00.SB.01	Fensternummer
IT 00.PK.01	Türnummer
	Stoßfugen Stb. Wandelemente

Brandschutz

BW	Brandwand	RD	rauchdichte Tür
BBW	Wand in Bauart einer Brandwand	D	dichtschließende Tür
fb	feuerbeständig = F90	S	selbstschließende Tür
hf	hochfeuerhemmend = F60	P	Panik- / Notausgangstür
fh	feuerhemmend = F30	n.a.	nicht abschließbar

FSA Feststellanlage

Gebäudetechnik

- Abluft (Aereco Ventilavik Brandschutzkanal nach DIN 18017-3)
- Regenwasser
- Schmutzwasser
- Trinkwasser, kalt
- Trinkwasser, warm
- Steigeleitung Heizung

Dach

DE	Dacheinlauf
EL	Entlüftungsleitung
AB	Abluft
ZU	Zuluft
GB	Gefälledecken (Bestand aus 1968)

Hinweis

- Tür- und Brüstungshöhen bezogen auf OKFF

Alle Maßangaben auf den Plänen sind vor Beginn der jeweiligen Arbeiten am Bau zu prüfen.
Bei Nichtübereinstimmung mit den tatsächlichen Gegebenheiten ist die Bauleitung unverzüglich zu informieren.
Dies gilt auch bei Widersprüchen in den Planungsunterlagen und/oder erkennbaren Planungsfehlern.
Planungsänderungen bleiben vorbehalten.
Für den Einbau von Bauteilen gelten, neben den allgemein anerkannten Regeln der Technik, die Einbau- und Montageanleitungen der Hersteller.
Diese Planungsunterlagen gelten nur in Verbindung mit den Ausführungsvorschriften der Fachplaner.

Index	Datum	Änderung	Bearbeiter

Freigabe Fachplaner		Freigabe Ersteller/Fachplaner		Freigabe Bauherr		Allgemeiner Nr. ACL
Datum	Unterschrift	Datum	Unterschrift	Datum	Unterschrift	

Zur Ausführung dürfen nur vollständig freigegebene Pläne verwendet werden!

Bauherr (AG):
Studentenwerk Chemnitz-Zwickau, AöR
Thüringer Weg 3
09126 Chemnitz

Vorhaben:
Modernisierung Studentenwohnheim - Haus 1
Innere Schneeberger Straße 23
08056 Zwickau

Planbezeichnung:
Ausführungsplanung - Neubau
Grundriss Kellergeschoss

Ersteller/Fachplaner:
S&P Sahlmann Planungsgesellschaft
Architekten Ingenieure PartG mbB
Jacobstraße/Jägerhof Str. 142 Tel. +49 3763/2800-0
08056 Zwickau Fax. +49 3763/2800-11
info@sahlmann-partner.com

Auftrag-Nr. AG:
Auftrag-Nr. Ersteller: 2240102
Auftrag-Nr. Fachplaner:
Ersteller: Lorenz
Bearbeiter: Bergmann
Projektleiter: Leistner
Vorm. Leistungsphase: LPH 5
Erstelldatum: 13.06.2025
Maßstab: 1:50
Blattgröße: 1782 x 841 | Format: 2A0
Plan-Nr.: 02-N_ARC_S_STUZ_GR_U1
Rev.: