



OG1 - UKRD = +5,285 ▲

- Fenster Typ 1, Bestand:**
 1 x Fenstertür + Seitenteil, festverglast
- Fensterwartung und Instandsetzung
 - Einbau Wandstopper
 - Montagehöhe = Höhe Griffolive
T = ca. 50 mm
 - Einbau ALD:
 - Aereco ZFHA 5-35 Plus o.glw.
 - Dn, e,w geöffnet 41 dB
 - Max. Volumenstrom 8 Pa
 - Fräsmaß ca. 9 - 10 mm

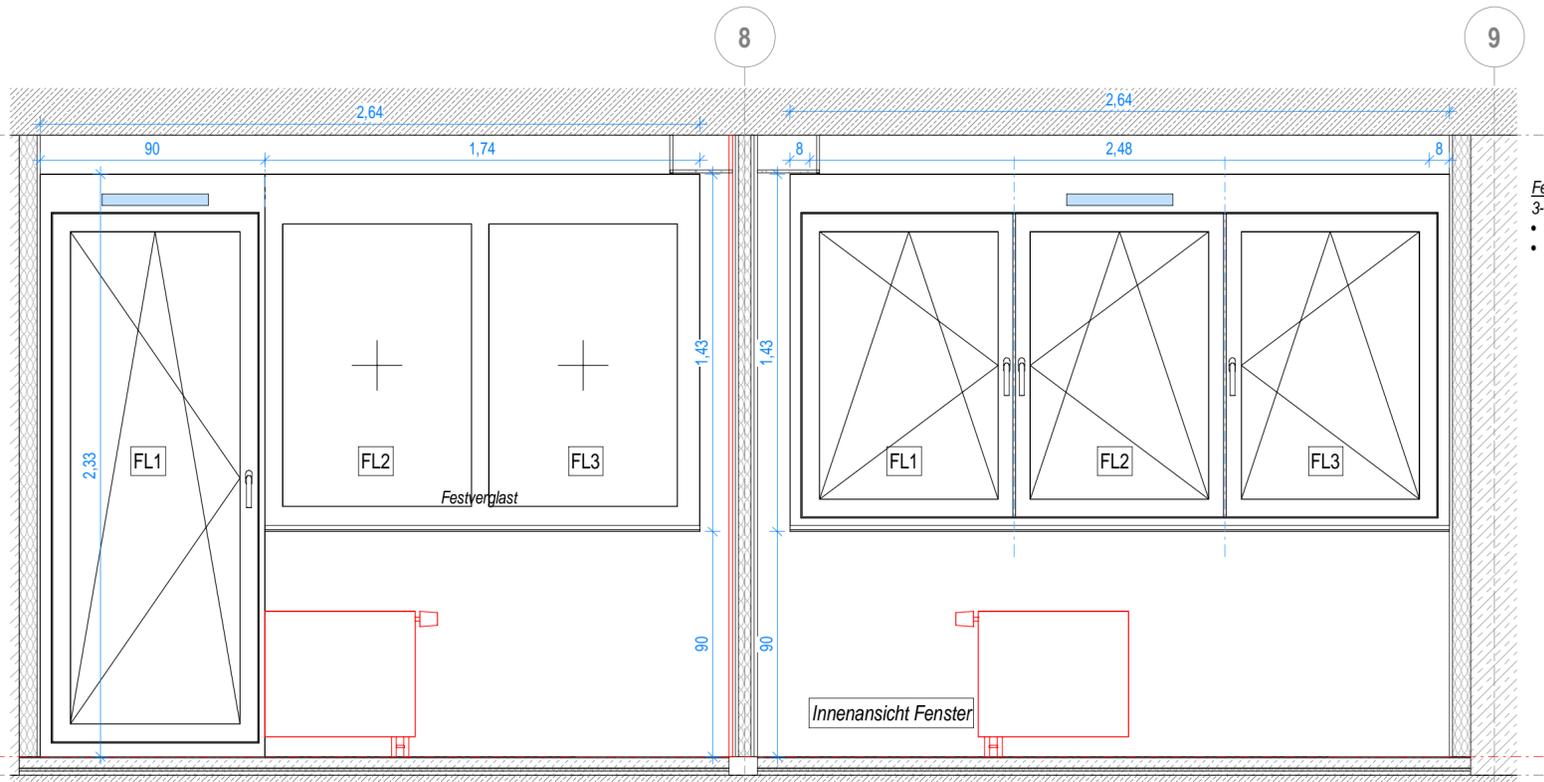


- Fenster Typ 2, Bestand:**
 3-flügelig, Dreh-Kipp
- Fensterwartung und Instandsetzung
 - Einbau ALD:
 - Aereco ZFHA 5-35 Plus o.glw.
 - Dn, e,w geöffnet 41 dB
 - Max. Volumenstrom 8 Pa
 - Fräsmaß ca. 9 - 10 mm

BEACHTEN:
 Die Nummerierung der Flügel erfolgt von links nach rechts, immer von Innenansicht ausgehend!

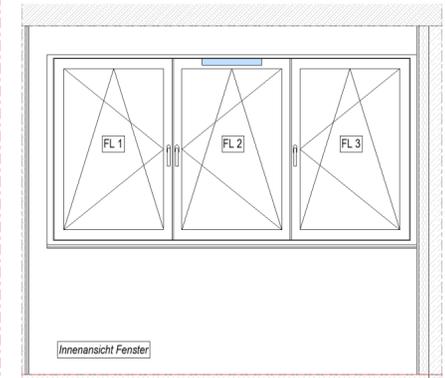

OG1 - OKFF = +2,800 ▼

D_Fenster Typ 1 und Typ 2_B_Ansicht

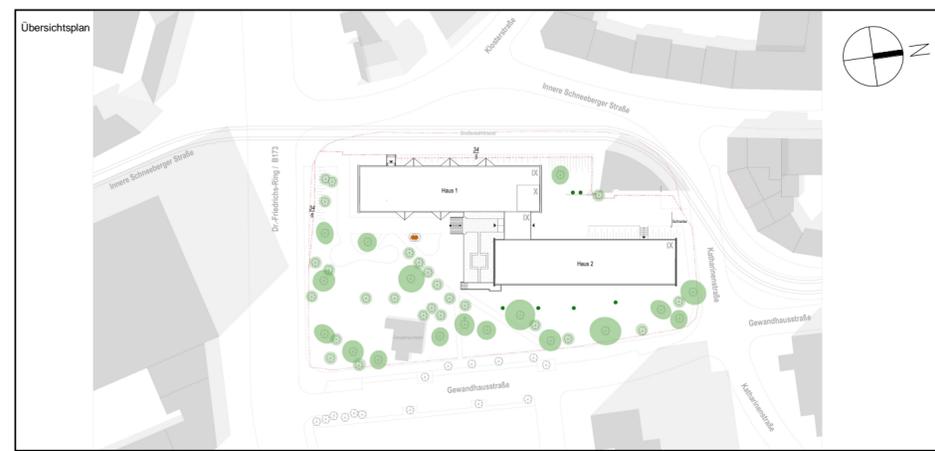


Alle Maßangaben auf den Plänen sind vor Beginn der jeweiligen Arbeiten am Bau zu prüfen. Bei Nichtübereinstimmung mit den tatsächlichen Gegebenheiten ist die Bauleitung unverzüglich zu informieren. Dies gilt auch bei Widersprüchen in den Planungsunterlagen und/oder erkennbaren Planungsfehlern. Planungsänderungen bleiben vorbehalten. Für den Einbau von Bauteilen gelten, neben den allgemein anerkannten Regeln der Technik, die Einbau- und Montagevorschriften des Herstellers. Diese Planungsunterlagen gelten nur in Verbindung mit den Ausführungszeichnungen der Fachplaner.

Index	Datum	Änderung	Bearbeiter

Bauherr (AG)	Studentenwerk Chemnitz-Zwickau, AöR Thüringer Weg 3 09126 Chemnitz	Auftrag-Nr. AG Z240102
Vorhaben	Modernisierung Studentenwohnheim - Haus 1 Innere Schneeberger Straße 23 08056 Zwickau	Auftrag-Nr. Fachplaner Lorenz
Planbezeichnung	Ausführungsplanung Neubau Fenster Bestand Typ 1, Typ 2 und Typ 4	Bearbeiter Bergmann Projektleiter Leistner
Entwurfsverfasser	 S&P Sahlmann Planungsgesellschaft für Bauwesen mbH Zwickau Außere Schneeberger Str. 152 08056 Zwickau zwickau@sup-sahlmann.com	HOAI-Leistungsbild-phase LPH 5
Fachplaner:		Erstelldatum 13.06.2025 Maßstab 1:20 Blattgröße 594 x 420 m, cm
Plan-Nr.:	50.N_ARC_5_STUZ_DT_02_1	

Wir weisen darauf hin, dass sämtliche Pläne, Zeichnungen etc. für diese Bauvorhaben von uns gefertigt wurden. Geistiges Eigentum der S&P Sahlmann Planungsgesellschaft für Bauwesen mbH und ohne vorherige Genehmigung weder veröffentlicht, vervielfältigt, gekopiert noch für einen anderen als den in diesem Vertrag festgelegten Zweck verwendet werden dürfen. Jegliche Ansprüche an andere Bauvertragspartner bedürfen ebenfalls einer schriftlichen Genehmigung.

- Fenster Typ 4, Bestand:**
 2 x Dreh-Kipp-Flügel
- Fensterwartung und Instandsetzung
 - Einbau ALD:
 - Aereco ZFHA 5-35 Plus o.glw.
 - Dn, e,w geöffnet 41 dB
 - Max. Volumenstrom 8 Pa
 - Fräsmaß ca. 9 - 10 mm

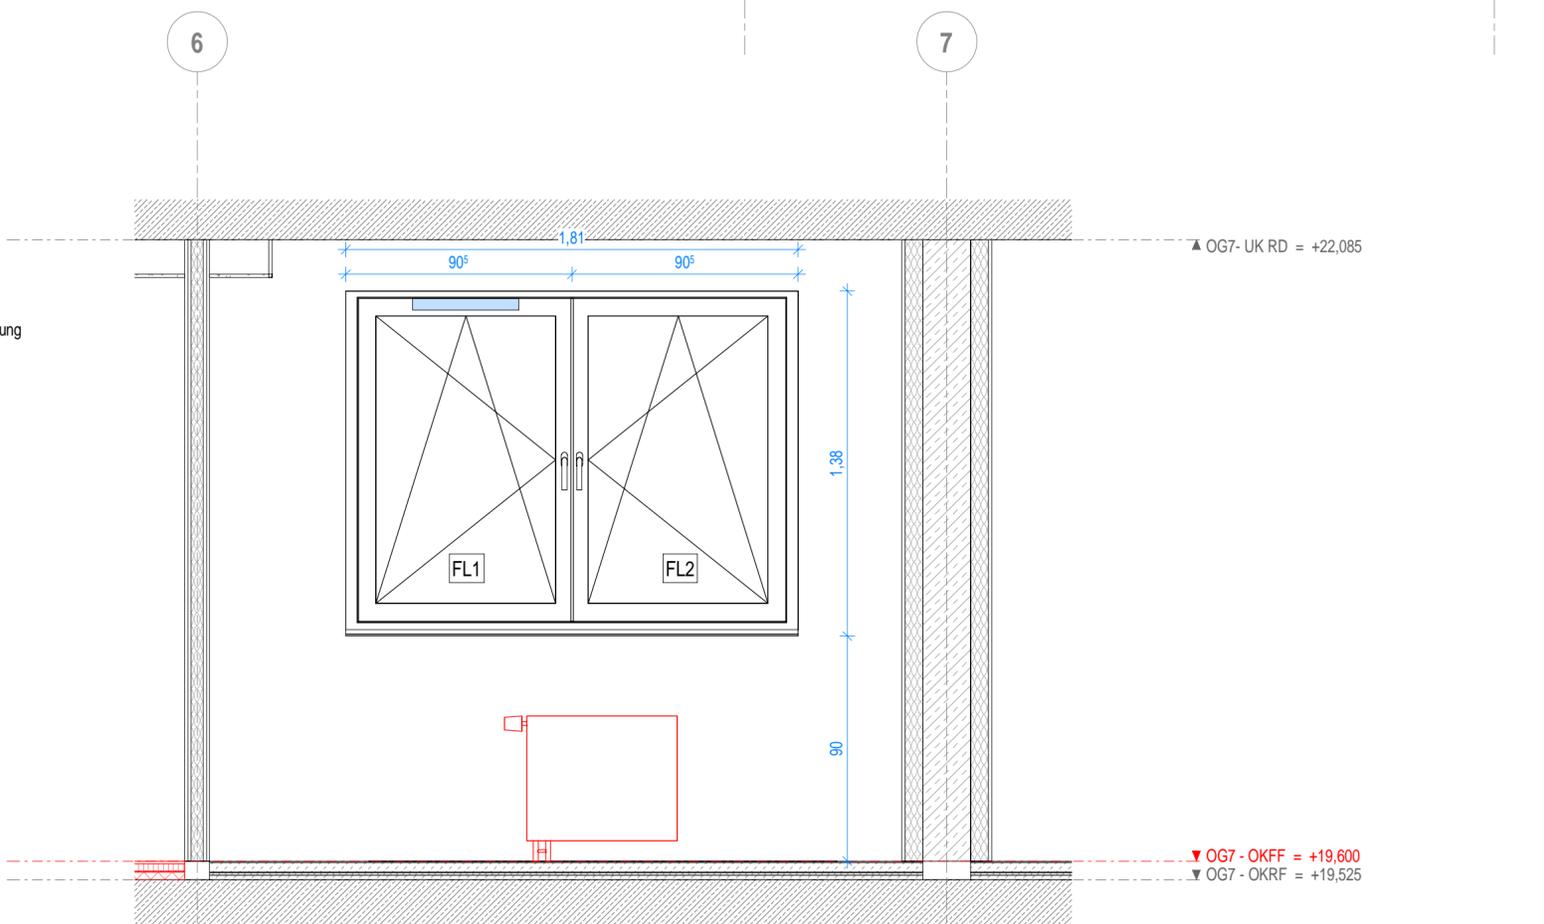

OG7 - UK RD = +22,085
 OG7 - OKFF = +19,600
 OG7 - OKRF = +19,525

50.N_ARC_5_STUZ_DT_02_1