


**Fenster Typ 1-1, Neu:**

1 x Fenstertür + Seitenteil, festverglast

- Einbau Wandstopper  
Montagehöhe = Höhe Griffolive  
T = ca. 50 mm
- Einbau ALD:
  - Aereco ZFHA 5-35 Plus o.glw.
  - Dn, e,w geöffnet 41 dB
  - Max. Volumenstrom 8 Pa
  - Fräsmäß ca. 9 - 10 mm
- FL1 + FL2 = feststehend, 2-flügelig, gleiche Flügelbreiten
- FL3 / DIN R = Fenstertür, Dreh-Kipp-Flügel, mit Fensterolive, mit Fehlbediensperre, lichte Durchgangsbreite ca. 740 mm
- VSG, Mehrscheiben-Isolierverglasung
- Rahmenverbreiterung für Wandanschlag, genaues Aufmaß erst nach Abbruch möglich.
  - Links & Rechts & Oben: ca. 7 cm
- Bodeneinstandsprofil H = ca. 125 mm, zur Aufnahme der Balkonabdichtung mit Klemmprofil
- Uw:  $\leq 1,30 \text{ W/m}^2\text{K}$
- g-Wert  $\leq 40\%$
- SSK = 4
- Fugendichtigkeit: 3
- Schlagregendichtigkeit: 6A
- Windlast: B4
- Innen: umlaufendes Zierprofil
- Ausführung ähnlich wie an Bestandsfenstern, B = ca. 3 cm, T = ca. 2,5 cm
- Außen: Fensterrahmen und Fensterflügel flächenbündig
- Fensterbank außen:
  - Aluminium mit Anti-Dröhn-Beschichtung
  - Ausladung 350 mm
  - Abstand Abtropfkante zur Fassade mind. 40 mm
- Fensterbank innen:
  - Fensterbank aus Hochdruckformteil, D = 33 mm, T = 200 mm

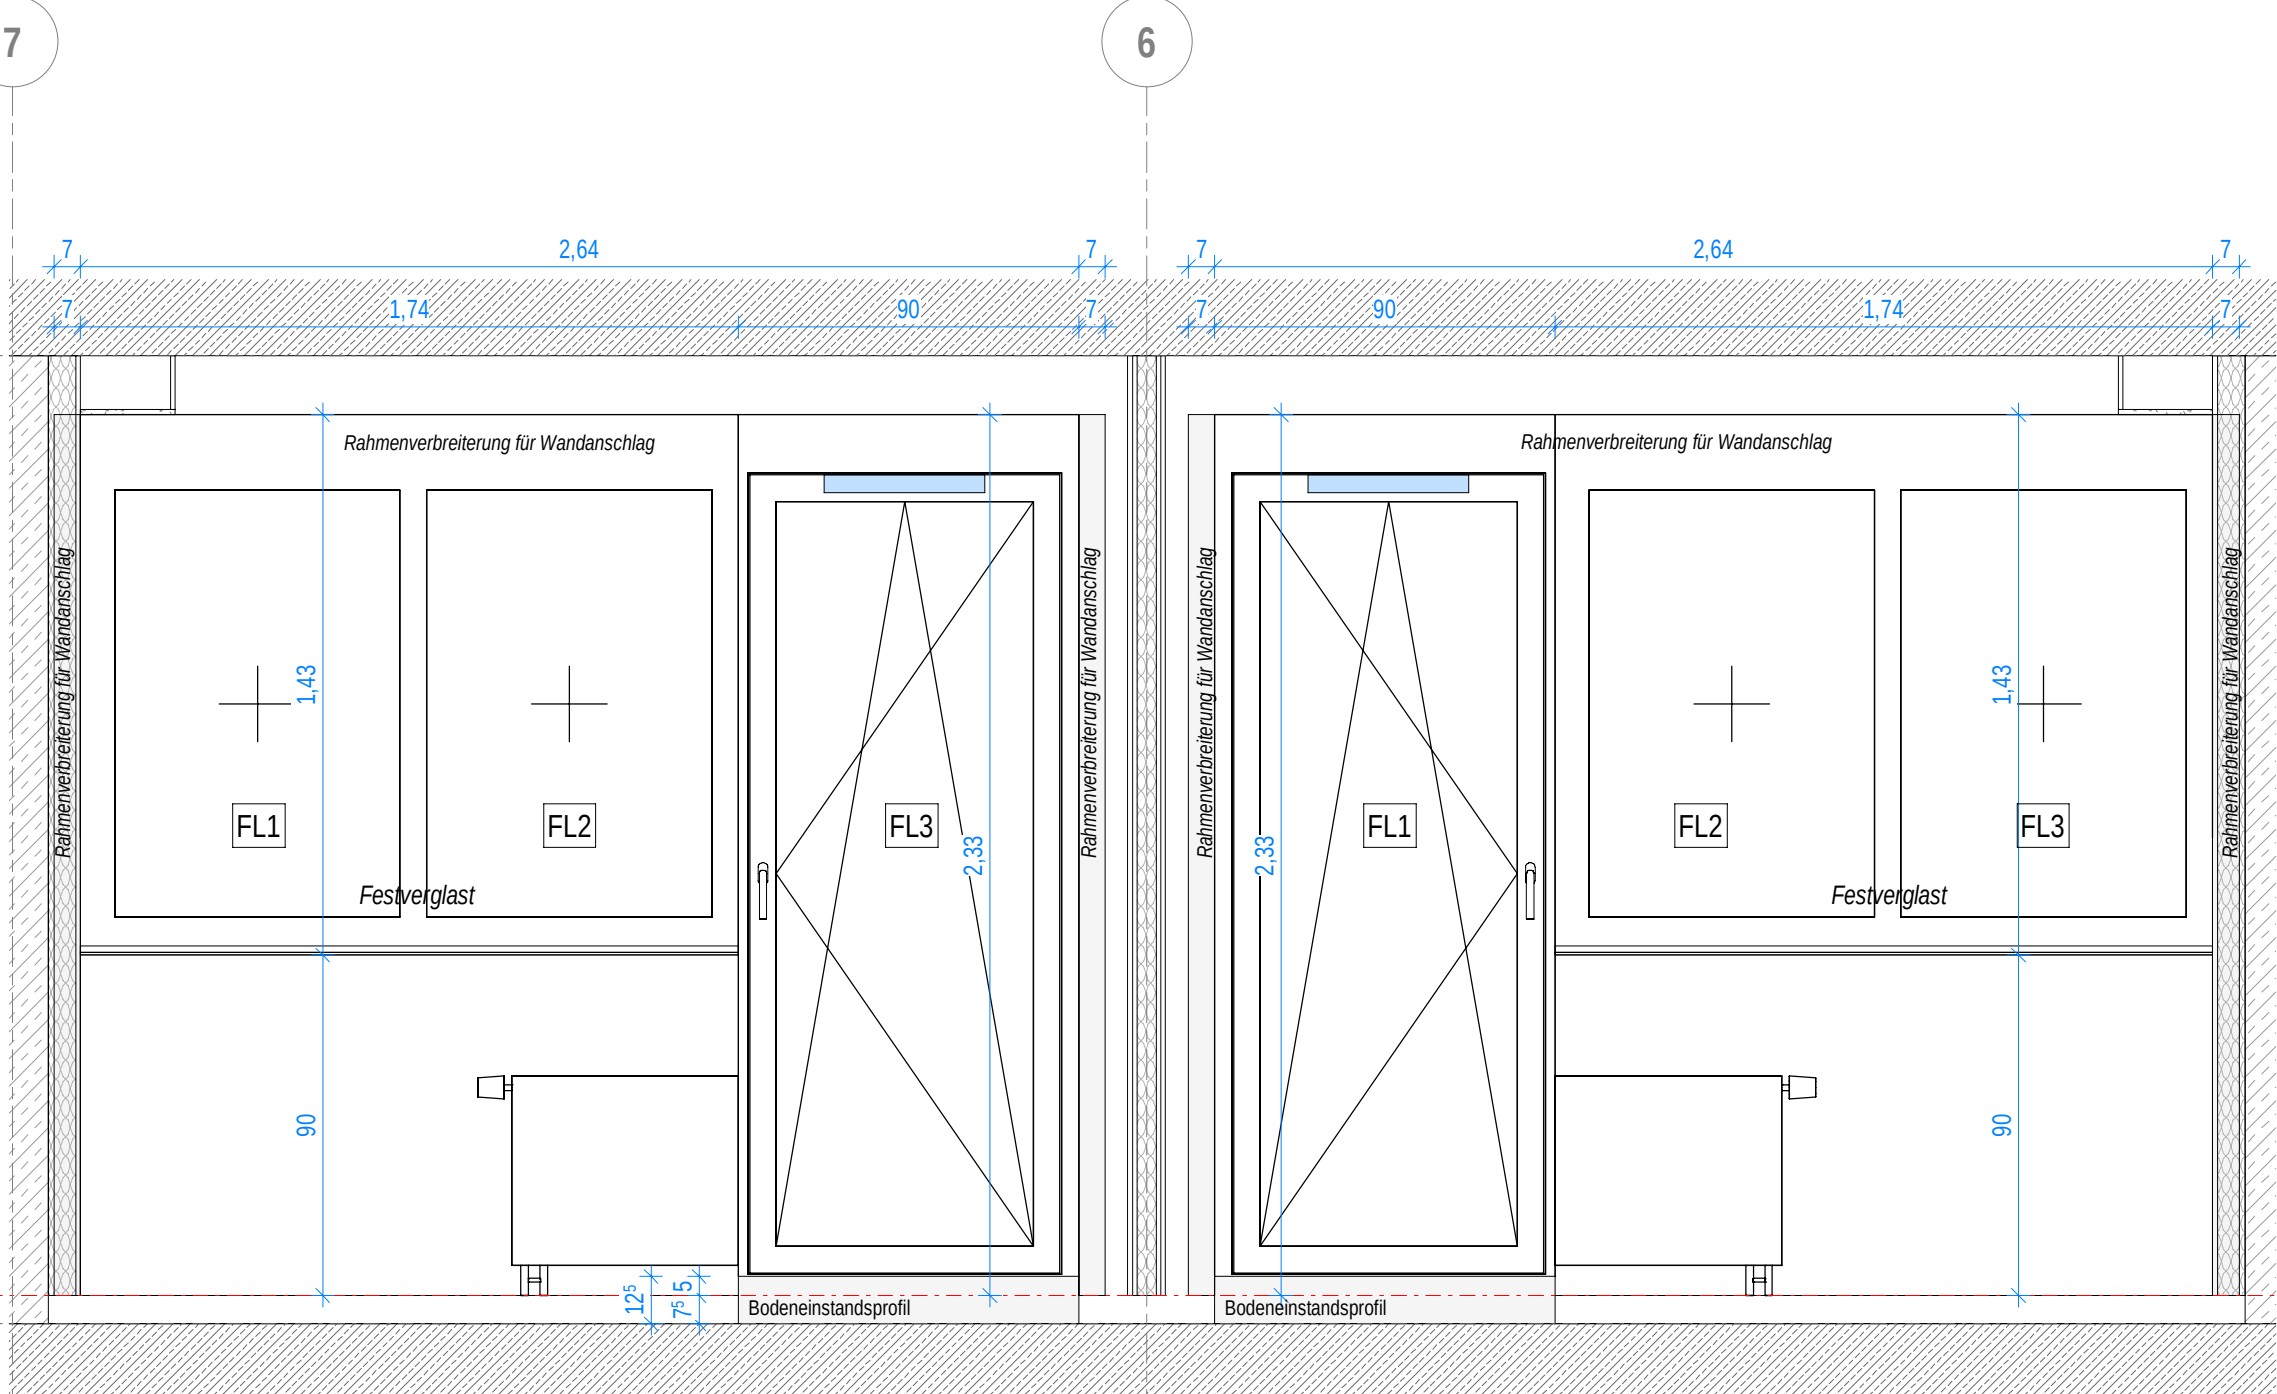

▲ OG1 - UKRD = +5,285

**Fenster Typ 1-2, Neu:**

1 x Fenstertür + Seitenteil, festverglast



- Einbau Wandstopper  
Montagehöhe = Höhe Griffolive  
T = ca. 50 mm
- Einbau ALD:
  - Aereco ZFHA 5-35 Plus o.glw.
  - Dn, e,w geöffnet 41 dB
  - Max. Volumenstrom 8 Pa
  - Fräsmäß ca. 9 - 10 mm
- FL1 / DIN L = Fenstertür, Dreh-Kipp-Flügel, mit Fensterolive, mit Fehlbediensperre, lichte Durchgangsbreite ca. 740 mm
- FL2 + FL3 = feststehend, 2-flügelig, gleiche Flügelbreiten
- VSG, Mehrscheiben-Isolierverglasung
- Rahmenverbreiterung für Wandanschlag, genaues Aufmaß erst nach Abbruch möglich.
  - Links & Rechts & Oben: ca. 7 cm
- Bodeneinstandsprofil H = ca. 125 mm, zur Aufnahme der Balkonabdichtung mit Klemmprofil
- Uw:  $\leq 1,30 \text{ W/m}^2\text{K}$
- g-Wert  $\leq 40\%$
- SSK = 4
- Fugendichtigkeit: 3
- Schlagregendichtigkeit: 6A
- Windlast: B4
- Innen: umlaufendes Zierprofil
- Ausführung ähnlich wie an Bestandsfenstern, B = ca. 3 cm, T = ca. 2,5 cm
- Außen: Fensterrahmen und Fensterflügel flächenbündig
- Fensterbank innen:
  - Fensterbank aus Hochdruckformteil, D = 33 mm, T = 200 mm

▼ OG1 - OKFF = +2,800

▼ OG1 - OKRF = +2,725



**BEACHT:**  
Die Nummerierung der Flügel erfolgt von links nach rechts, immer von Innenansicht ausgehend!

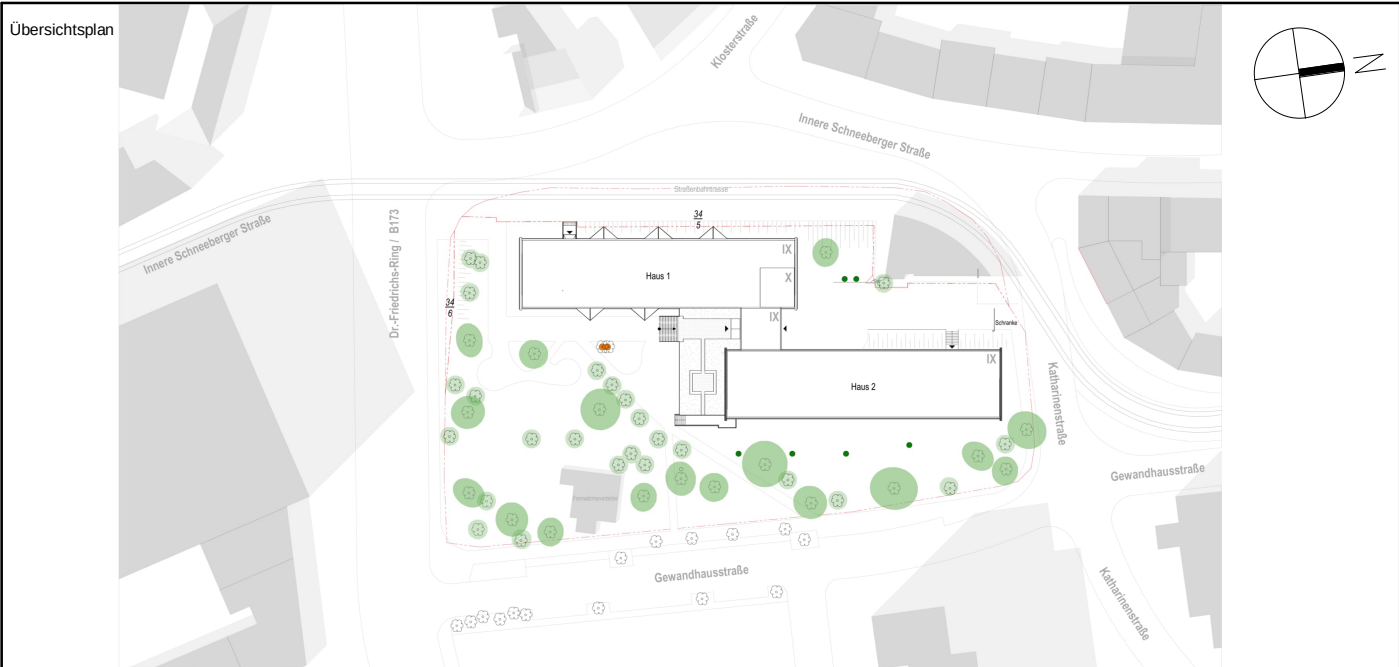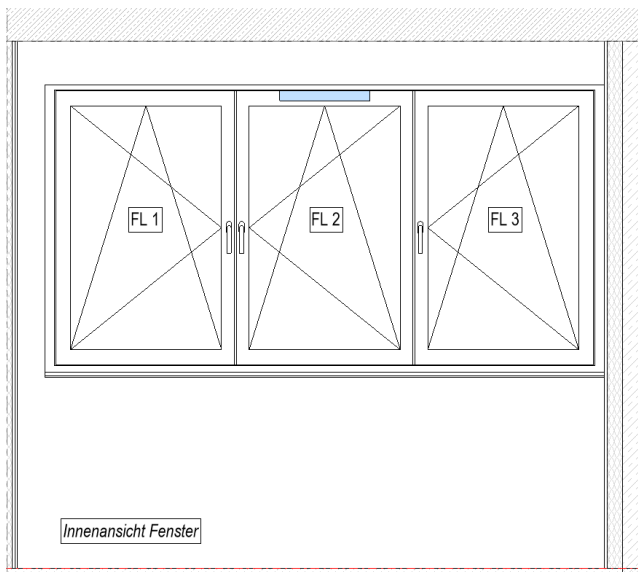

Alle Maßangaben auf den Plänen sind vor Beginn der jeweiligen Arbeiten am Bau zu prüfen.  
Bei Nichtübereinstimmung mit den tatsächlichen Gegebenheiten ist die Bauleitung unverzüglich zu informieren.  
Dies gilt auch bei Widersprüchen in den Planungsunterlagen und/oder erkennbaren Planungsfehlern.  
Planungsänderungen bleiben vorbehalten.  
Für den Einbau von Bauteilen gelten, neben den allgemein anerkannten Regeln der Technik, die Einbau- und Montagevorschriften des Herstellers.  
Diese Planungsunterlagen gelten nur in Verbindung mit den Ausführungszeichnungen der Fachplaner.

|                                                                            |                            |                  |                   |       |              |  |            |
|----------------------------------------------------------------------------|----------------------------|------------------|-------------------|-------|--------------|--|------------|
|                                                                            |                            |                  |                   |       |              |  |            |
| Index                                                                      | Datum                      | Änderung         |                   |       |              |  | Bearbeiter |
| Freigabe Fachplaner                                                        | Freigabe Entwurfsverfasser | Freigabe Bauherr | Registrier-Nr. AG |       |              |  |            |
| Datum                                                                      | Unterschrift               | Datum            | Unterschrift      | Datum | Unterschrift |  |            |
| Zur Ausführung dürfen nur vollständig freigegebene Pläne verwendet werden! |                            |                  |                   |       |              |  |            |

|   |  |                                                                                             |                                          |  |
|---|--|---------------------------------------------------------------------------------------------|------------------------------------------|--|
| Bauherr (AG)   |  | Studentenwerk Chemnitz-Zwickau, AöR<br>Thüringer Weg 3<br>09126 Chemnitz                    | Auftrag-Nr. AG                           |  |
|   |  |                                                                                             | Auftrag-Nr. Entwurfsverfasser<br>Z240102 |  |
| Vorhaben   |  | Modernisierung Studentenwohnheim - Haus 1<br>Innere Schneeberger Straße 23<br>08056 Zwickau | Auftrag-Nr. Fachplaner                   |  |
|   |  |                                                                                             | Ersteller<br>Lorenz                      |  |
| Planbezeichnung   |  | Ausführungsplanung Neubau<br>Fenster Neu<br>Typ 1, Typ 3                                    | Bearbeiter<br>Bergmann                   |  |
|   |  |                                                                                             | Projektleiter<br>Leistner                |  |
| <div>Entwurfsverfasser</div> <div></div> <div>S&amp;P Sahlmann Planungsgesellschaft<br/>für Bauwesen mbH Zwickau<br/>Außere Schneeberger Str. 152    Tel +49 375/81890-0<br/>08056 Zwickau    Fax +49 375/81890-12<br/>zwickau@sup-sahlmann.com</div> |  | <div>Fachplaner:</div>                                                                      | HOAI-Leistungsbild/-phase<br>LPH 5       |  |
|   |  |                                                                                             | Erstelldatum<br>13.06.2025               |  |
|   |  |                                                                                             | Maßstab<br>1:20                          |  |
|   |  |                                                                                             | Blattgröße<br>841 x 420                  |  |
|   |  |                                                                                             | Einheiten<br>mm, cm                      |  |
|   |  |                                                                                             | Index                                    |  |
| Plan-Nr.: 51_N_ARC_5_STUZ_DT_02_2   |  |                                                                                             |                                          |  |