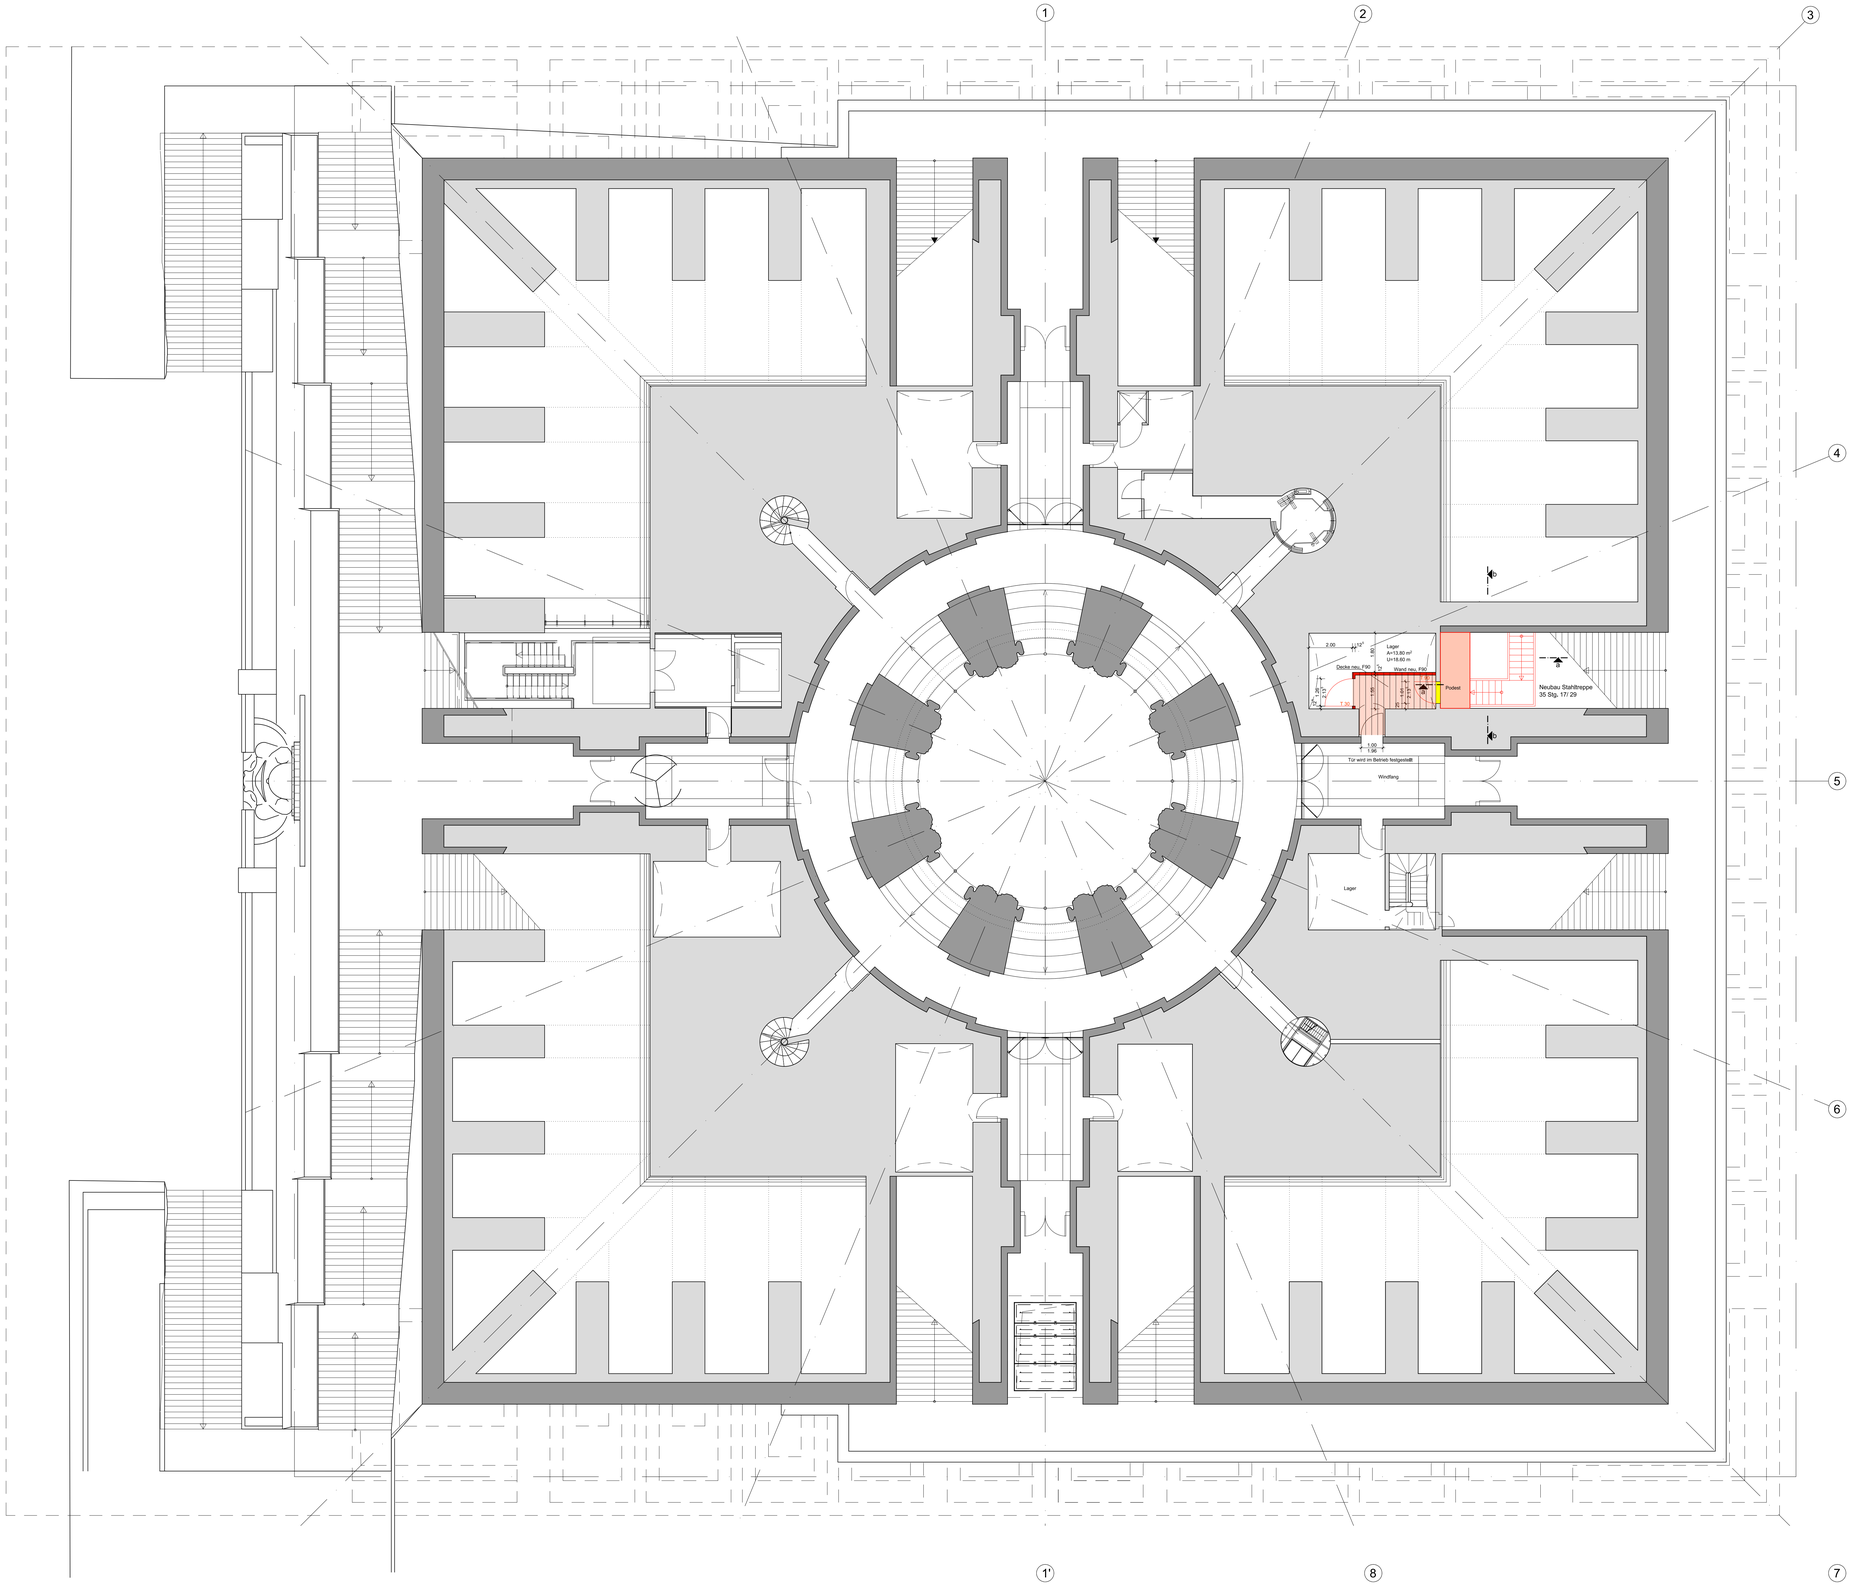

Legende:

- Abbruch
- Neubau

Index	Art der Änderung	Datum	Name

STADT LEIPZIG
- Amt für Gebäudemanagment -
- in Vertretung der Stiftung Völkerschlachtdenkmal -

NEUES RATHAUS
04092 LEIPZIG

Objekt

VÖLKERSCHLACHTDENKMAL LEIPZIG

Straße des 18. Oktober 100
04299 Leipzig

Auftraggeber

Stiftung Völkerschlachtdenkmal
Straße des 18. Oktober 100
04299 Leipzig

Planverfasser

Uebersicht

Planbezeichnung

GENEHMIGUNGSPLANUNG

Erweiterung der Nutzung Ausstellungsfläche Katakombenebene
Ausgang Katakomben- über Kryptaebene
Grundriss Ebene 3 - Krypta

Datei:	Leistungsphase:	Blattnr.:	
	4		5121
gezeichnet:	Datum:	Format:	Maßstab:
Brn	10.12.2024	A0	1 : 100