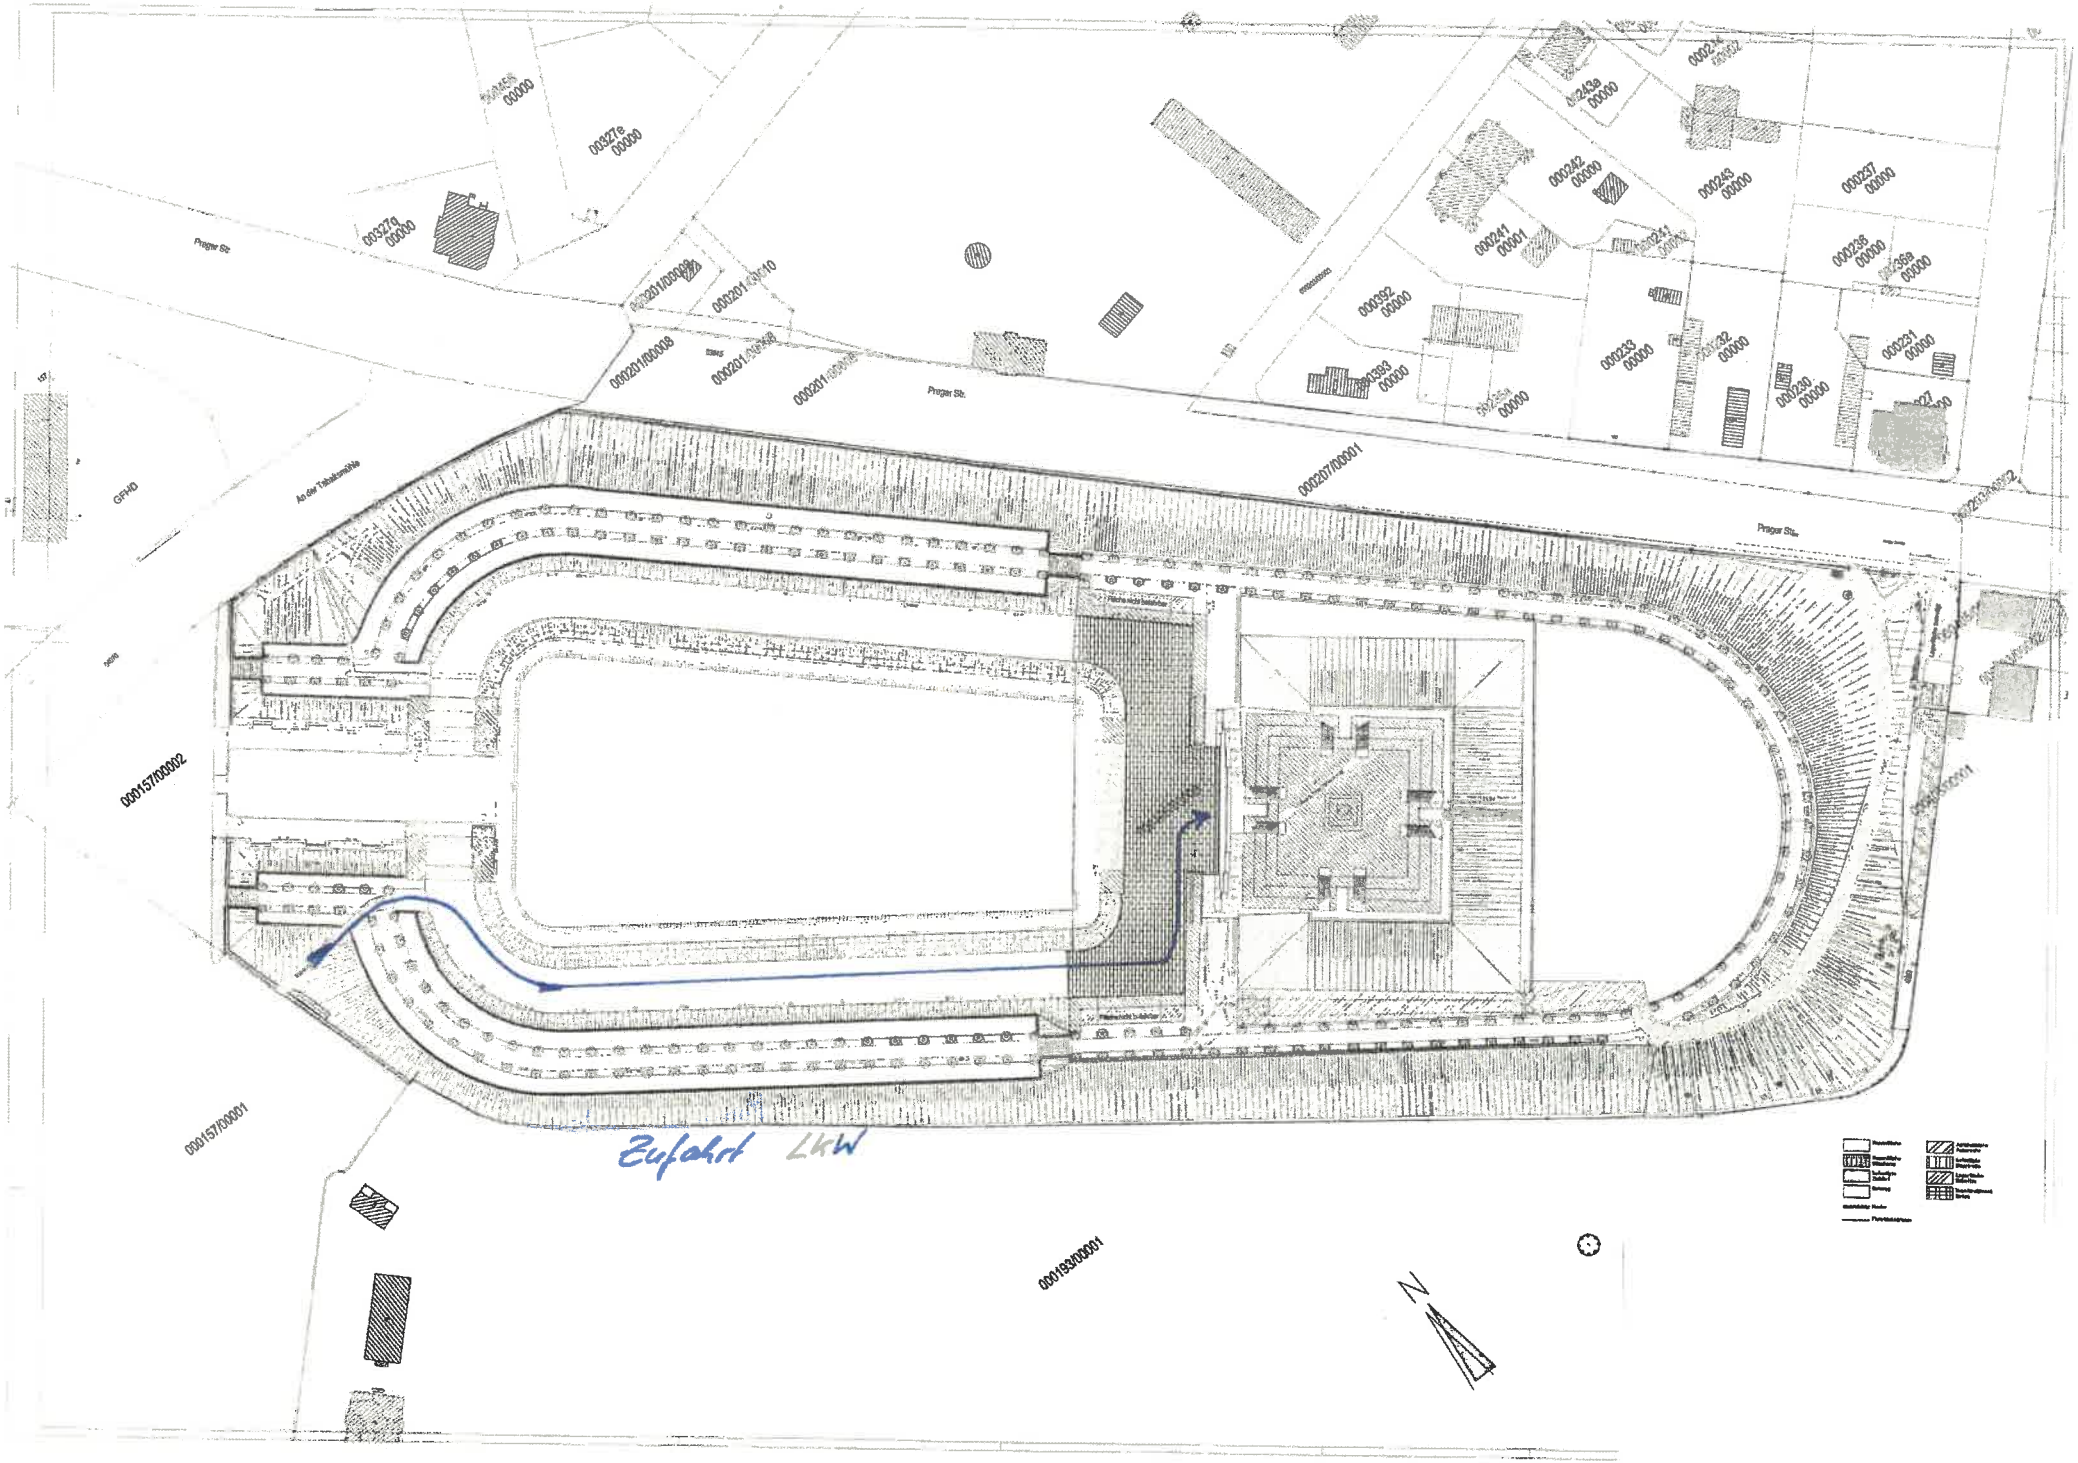
Prager Str.
An der Tabakmühle
GPHD
000157/00002
000157/00001
000193/00001
000207/00001
Zufahrt LkW
N

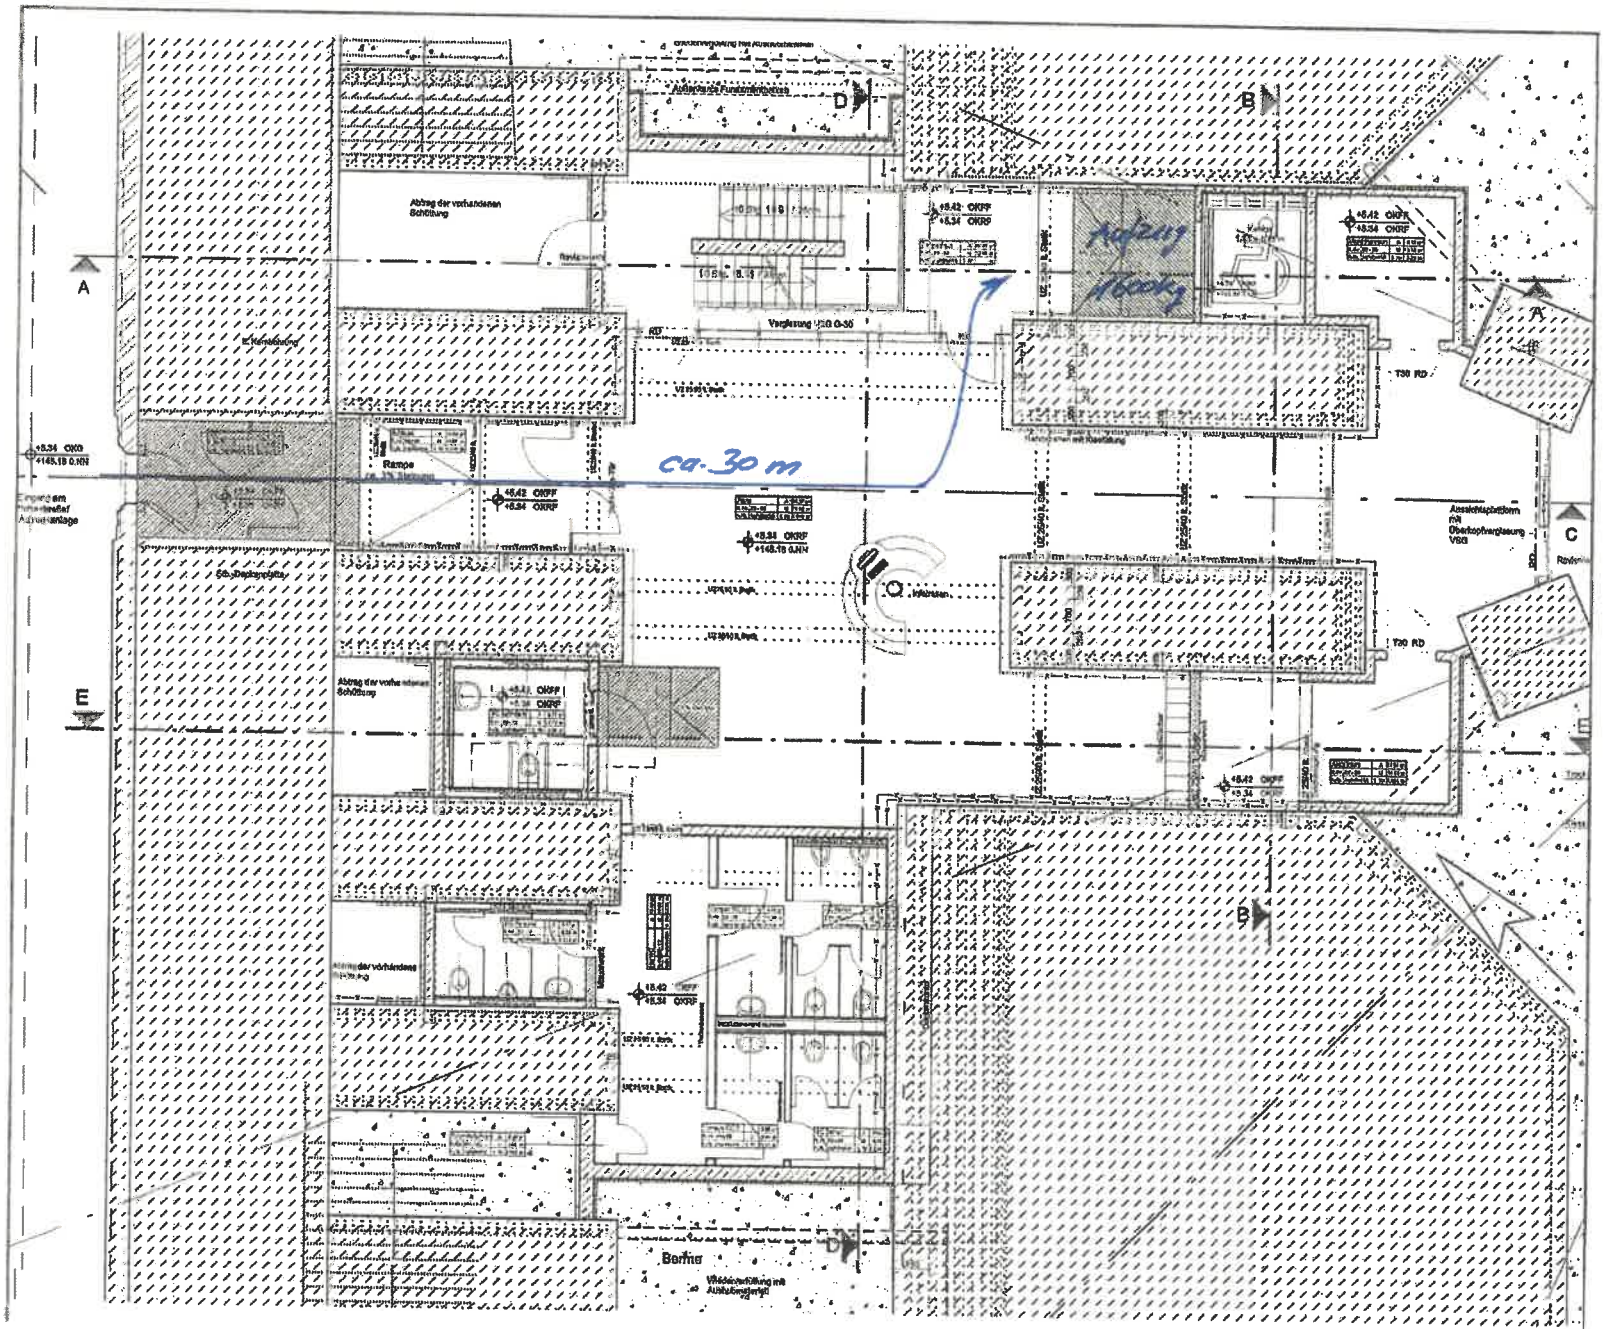

A
B
C
D
E
Abtrag der vorhandenen Schüttung
Rampe
ca. 30 m
Aufzug
1600 kg
Aussichtsplattform mit Oberkopfverglasung VSG
Berme

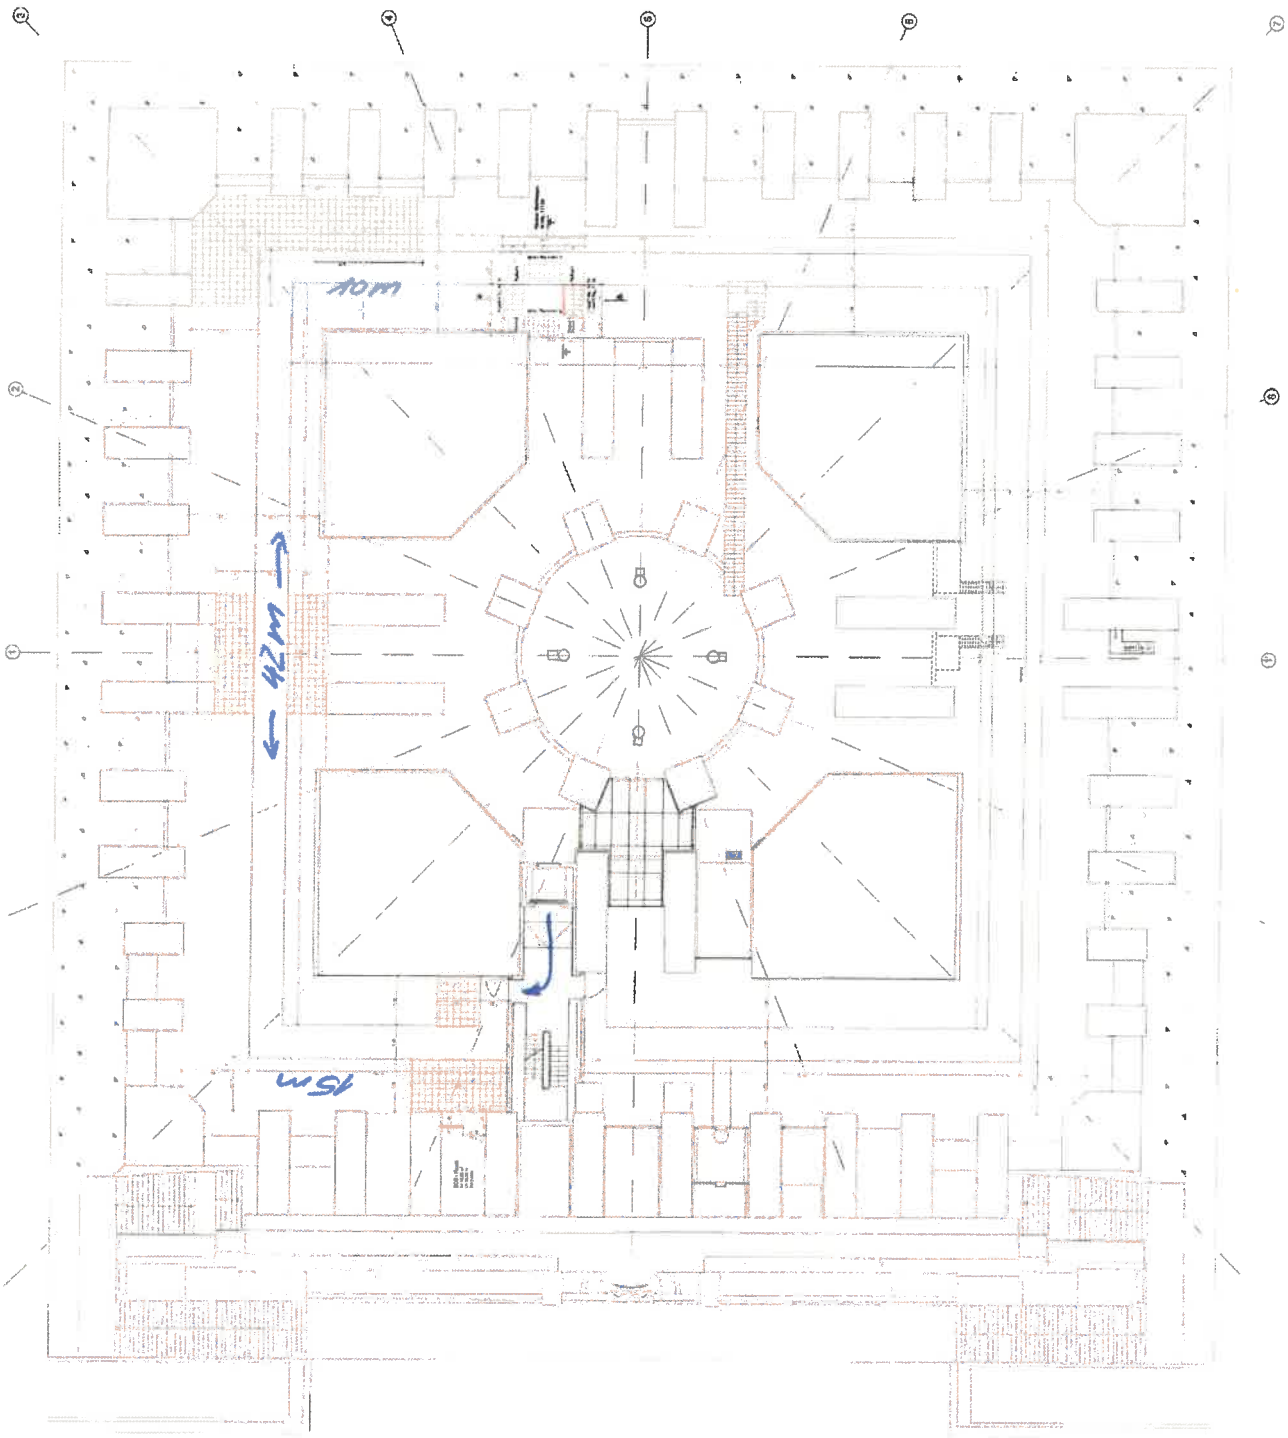
40m
42m
15m