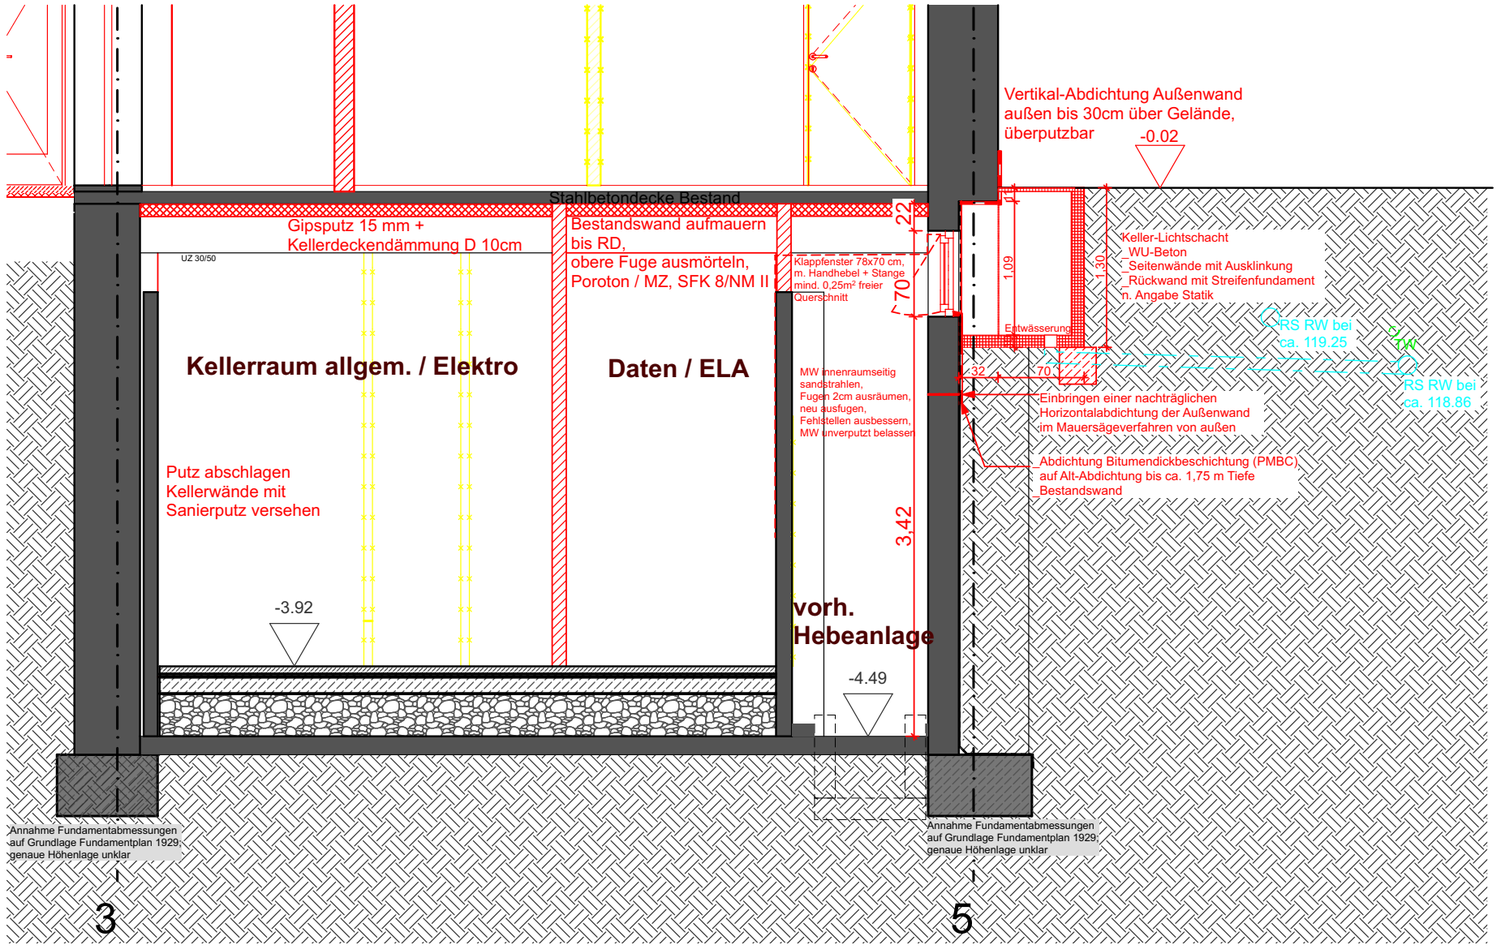

Index	Art der Änderung	Datum	Name

Zur Verifizierung des Planes können Anbindemaße der Fenster und Türen bzw. nicht vermaßte Elemente oder Bereiche aus dem Plan abgegriffen werden.

Objekt

Bibliothek "Walter Hofmann"

Steinstraße 42
04275 Leipzig

Architekt

Uebersicht

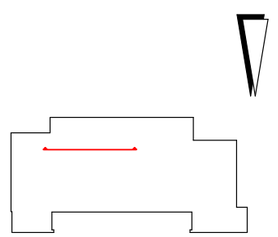

Auftraggeber

Stadt Leipzig
Amt für Gebäudemanagement
Prager Straße 118-136
04317 Leipzig
Tel.: 0341/123-7432
Fax.: 0341/123-7431

Fachplaner

STADT LEIPZIG
- Amt für Gebäudemanagement -
NEUES RATHAUS
04092 LEIPZIG

Planbezeichnung
Teilschnitt 3
Kellergeschoss - Hebeanlage

Leistungsphase:
Ausführungsplanung

Datei: 011295g001_5_ARC_SQ13
Blattnr.: 2.8

gezeichnet: S.E.B.
Datum: 17.04.2025
Format: A3
Maßstab: 1 : 50

Plananlage zum LV