


Schnitt I - I M 1:50

Fundamentunterfangung in Achse (4'), abschnittsweise gem. DIN 4123 bis ca 1,80 m unter OK Gelände, in der angegebenen Reihenfolge Abschnitte < 1,25 m, jeweils bis Fundamentmitte, von beiden Seiten ausgehend Unterfangung mit Fundament kraftschlüssig verkeilen Unterfahrung der vorhandenen Fundamente : Beton C 16 / 20

Gründungssohle ca 1,80 m unter OK Gelände -auf gut nachverdichtete Aushubsohle kombiniertes Geogitter/Geovlies verlegen! Gründungspolster -zertifiziertes Mineralgemisch lagenweise verdichten, bis UK Schachtsohle Aufzug einbringen Baugrundgutachten des Büros BUCHHOLZ +PARTNER vom 09.05.2019 beachten! -Die Abnahme der Gründungssohle und Gründungspolster durch den Bodengutachter erforderlich!

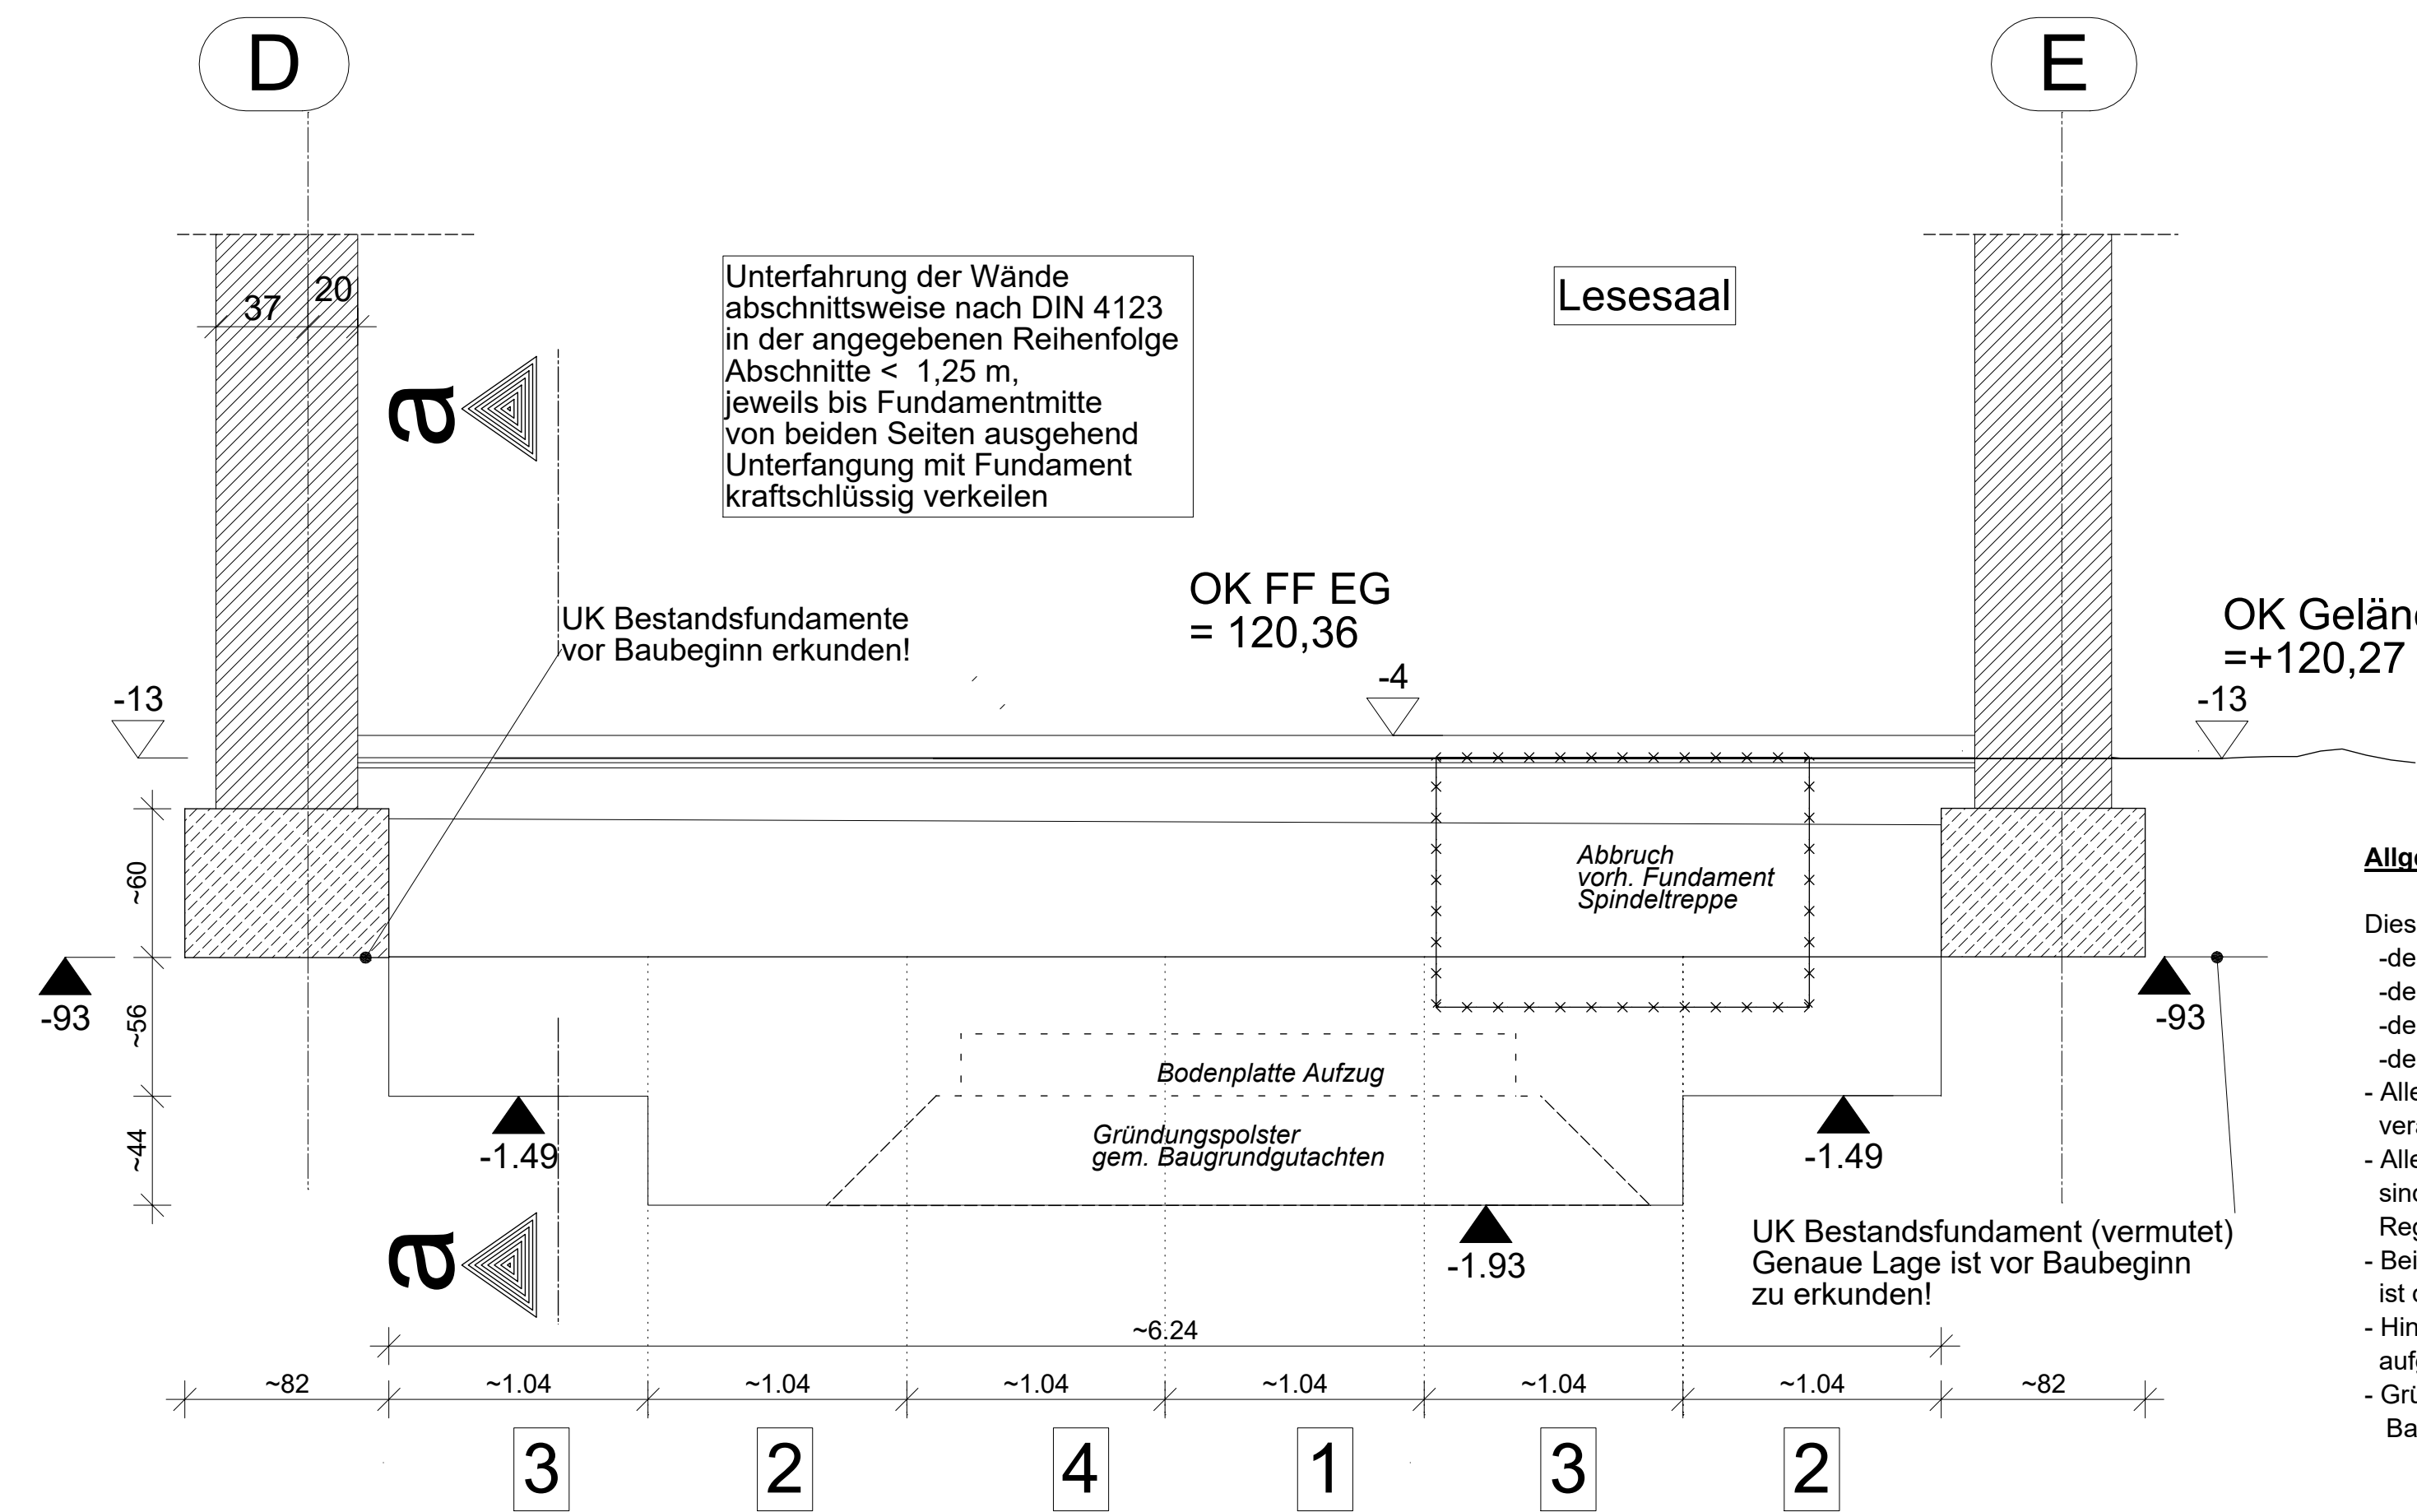


Schnitt II - II M 1:50


Allgemeine Hinweise zum Rohbau

- den Angaben des Baugrundgutachters
- den Werkplänen des Architekturbüros
- den Werkplänen der Fachplanungsbüros Haustechnik
- den Werkplänen des Aufzugsherstellers
- Alle angegebenen Maße sind von der ausführenden Firma verantwortungsvoll zu prüfen und vor Ort nachzumessen!
- Alle für die Bauzeit erforderlichen Abfahrungen und Unterstützungen sind sorgfältig und unter Beachtung der zugehörigen bautechnischen Regeln in Verantwortung des Baubetriebes auszuführen.
- Bei Unstimmigkeiten mit den hier getroffenen Annahmen ist der Tragwerksplaner zu informieren !
- Hinweise des Baugrundgutachtens vom 09.05.2019 aufgestellt vom Büro Buchholz +Partner sind zu beachten!
- Gründungssohle und Gründungspolster durch den Baugrundgutachter abnehmen lassen!

Legende			
	Mauerwerk neu		Mauerwerk Bestand
	Aufzug : KS Rohdicke 20; außenseitig geputzt		Stahlbeton Bestand
	Beton neu, C 20/25, unbewehrt		Stahlbeton neu, C20/25, C25/30, BSt 500
			25
			Statik Position

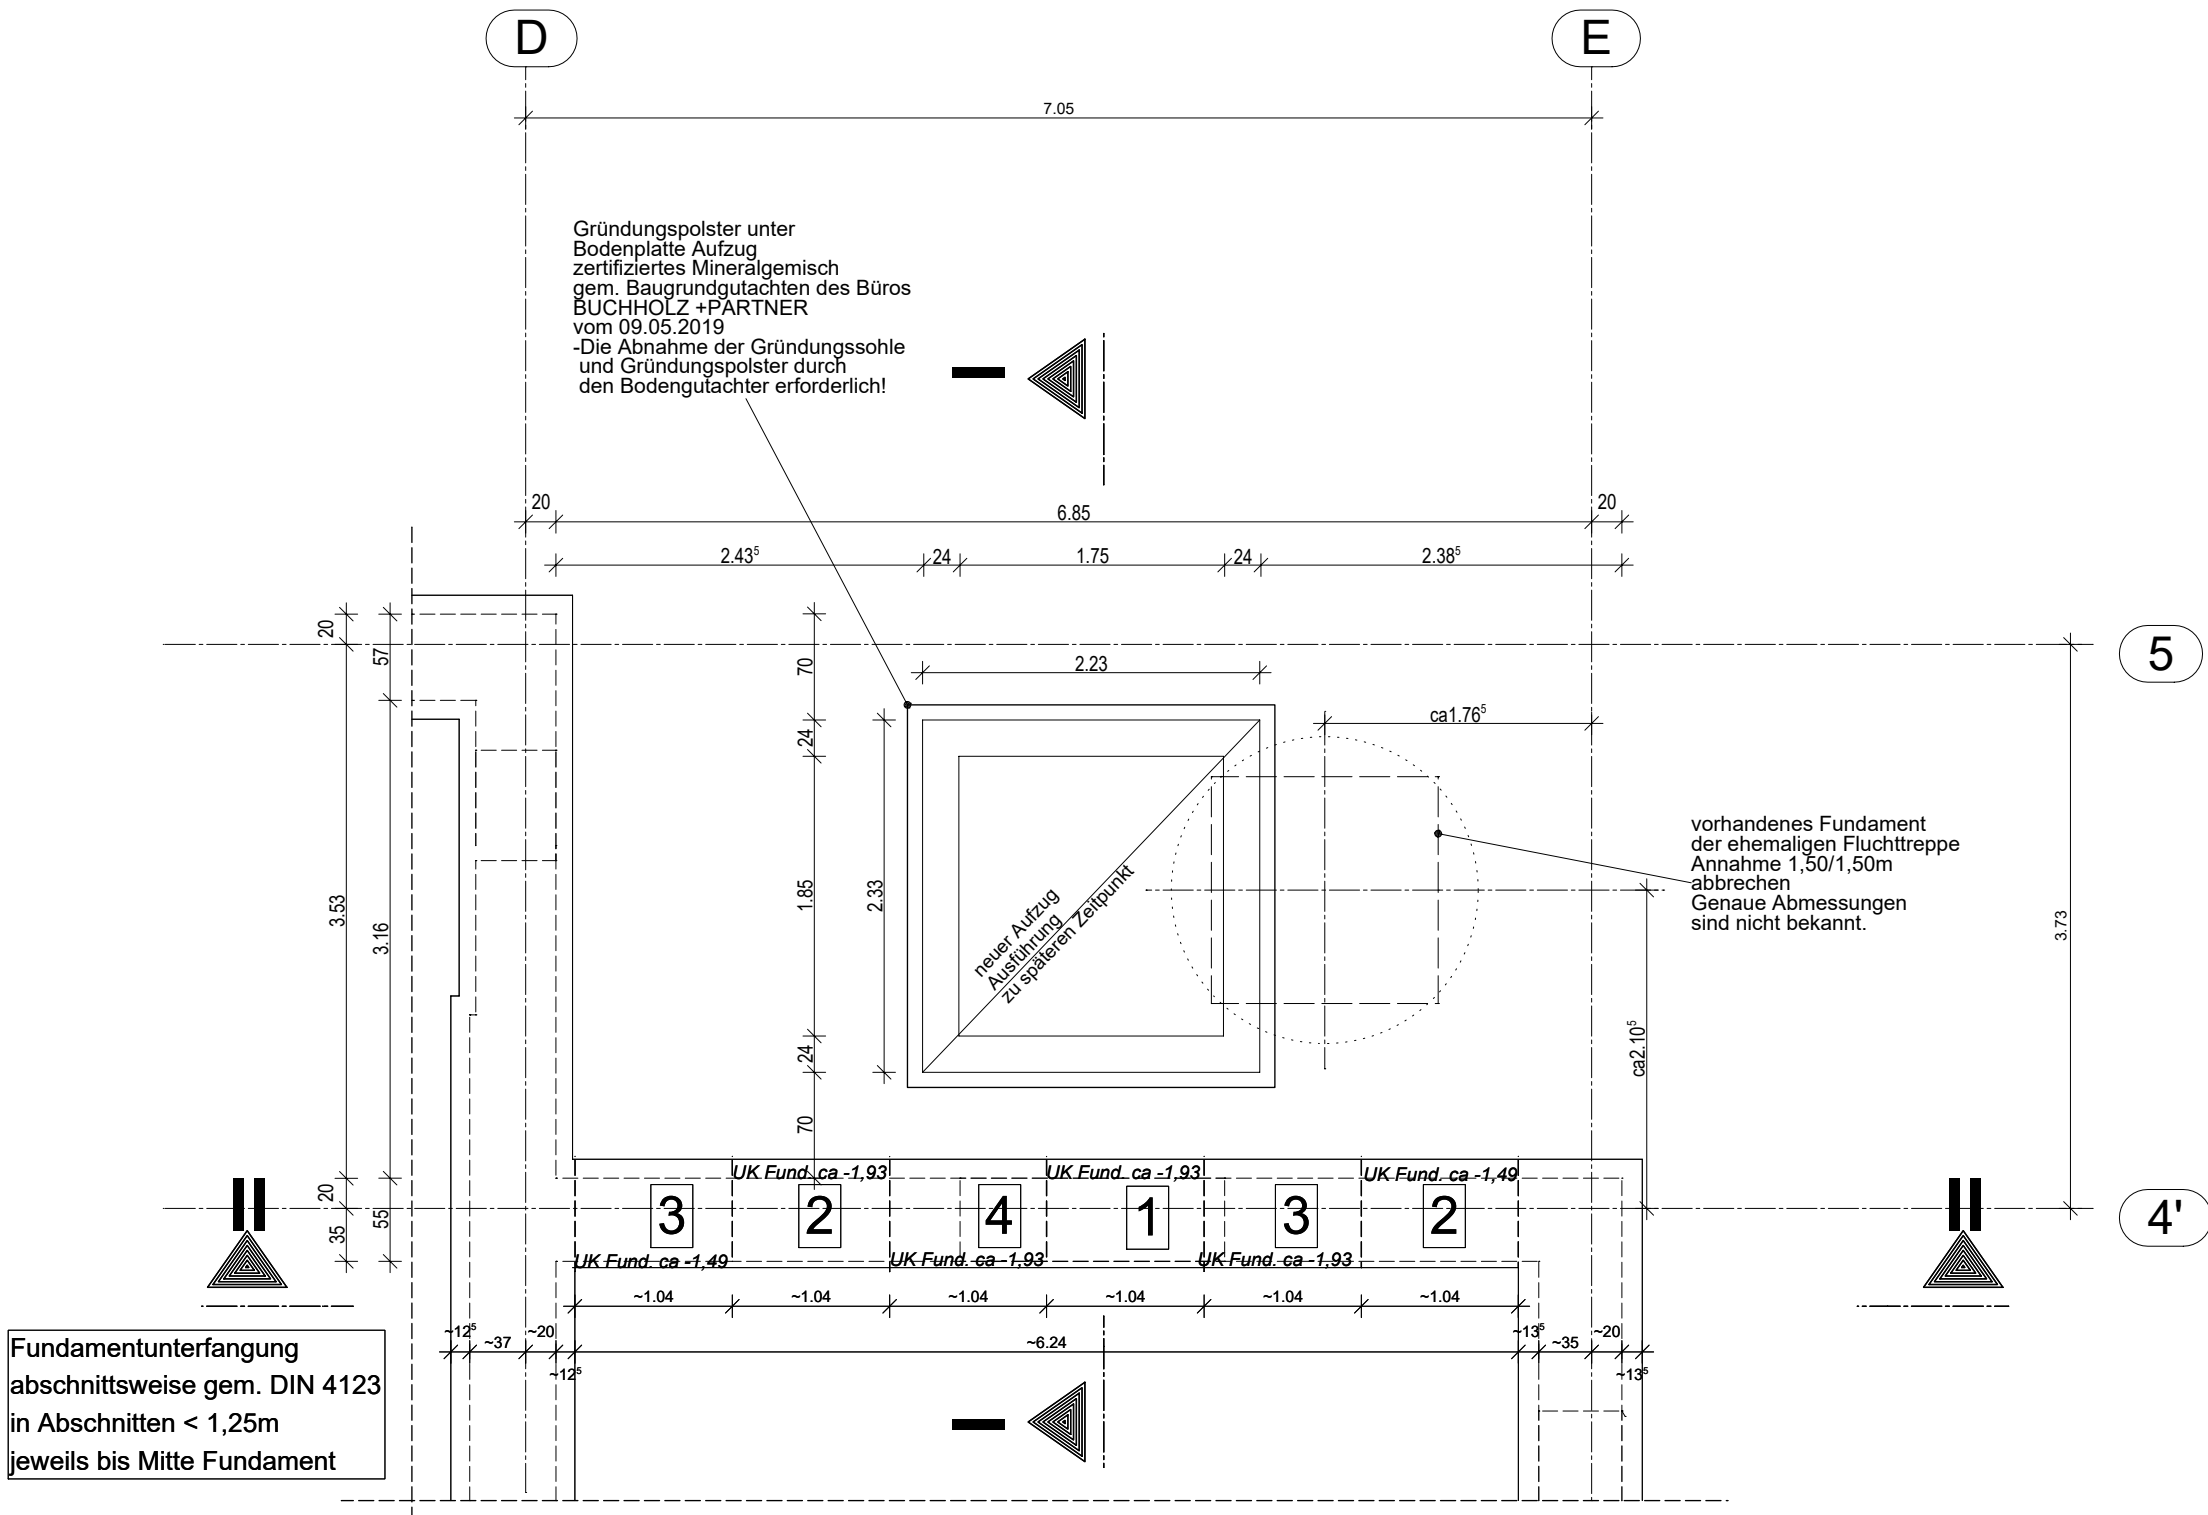

Teilgrundriß EG M 1:50
Gründungspolster und Bodenplatte für Aufzug
Fundamentunterfangung Bestand

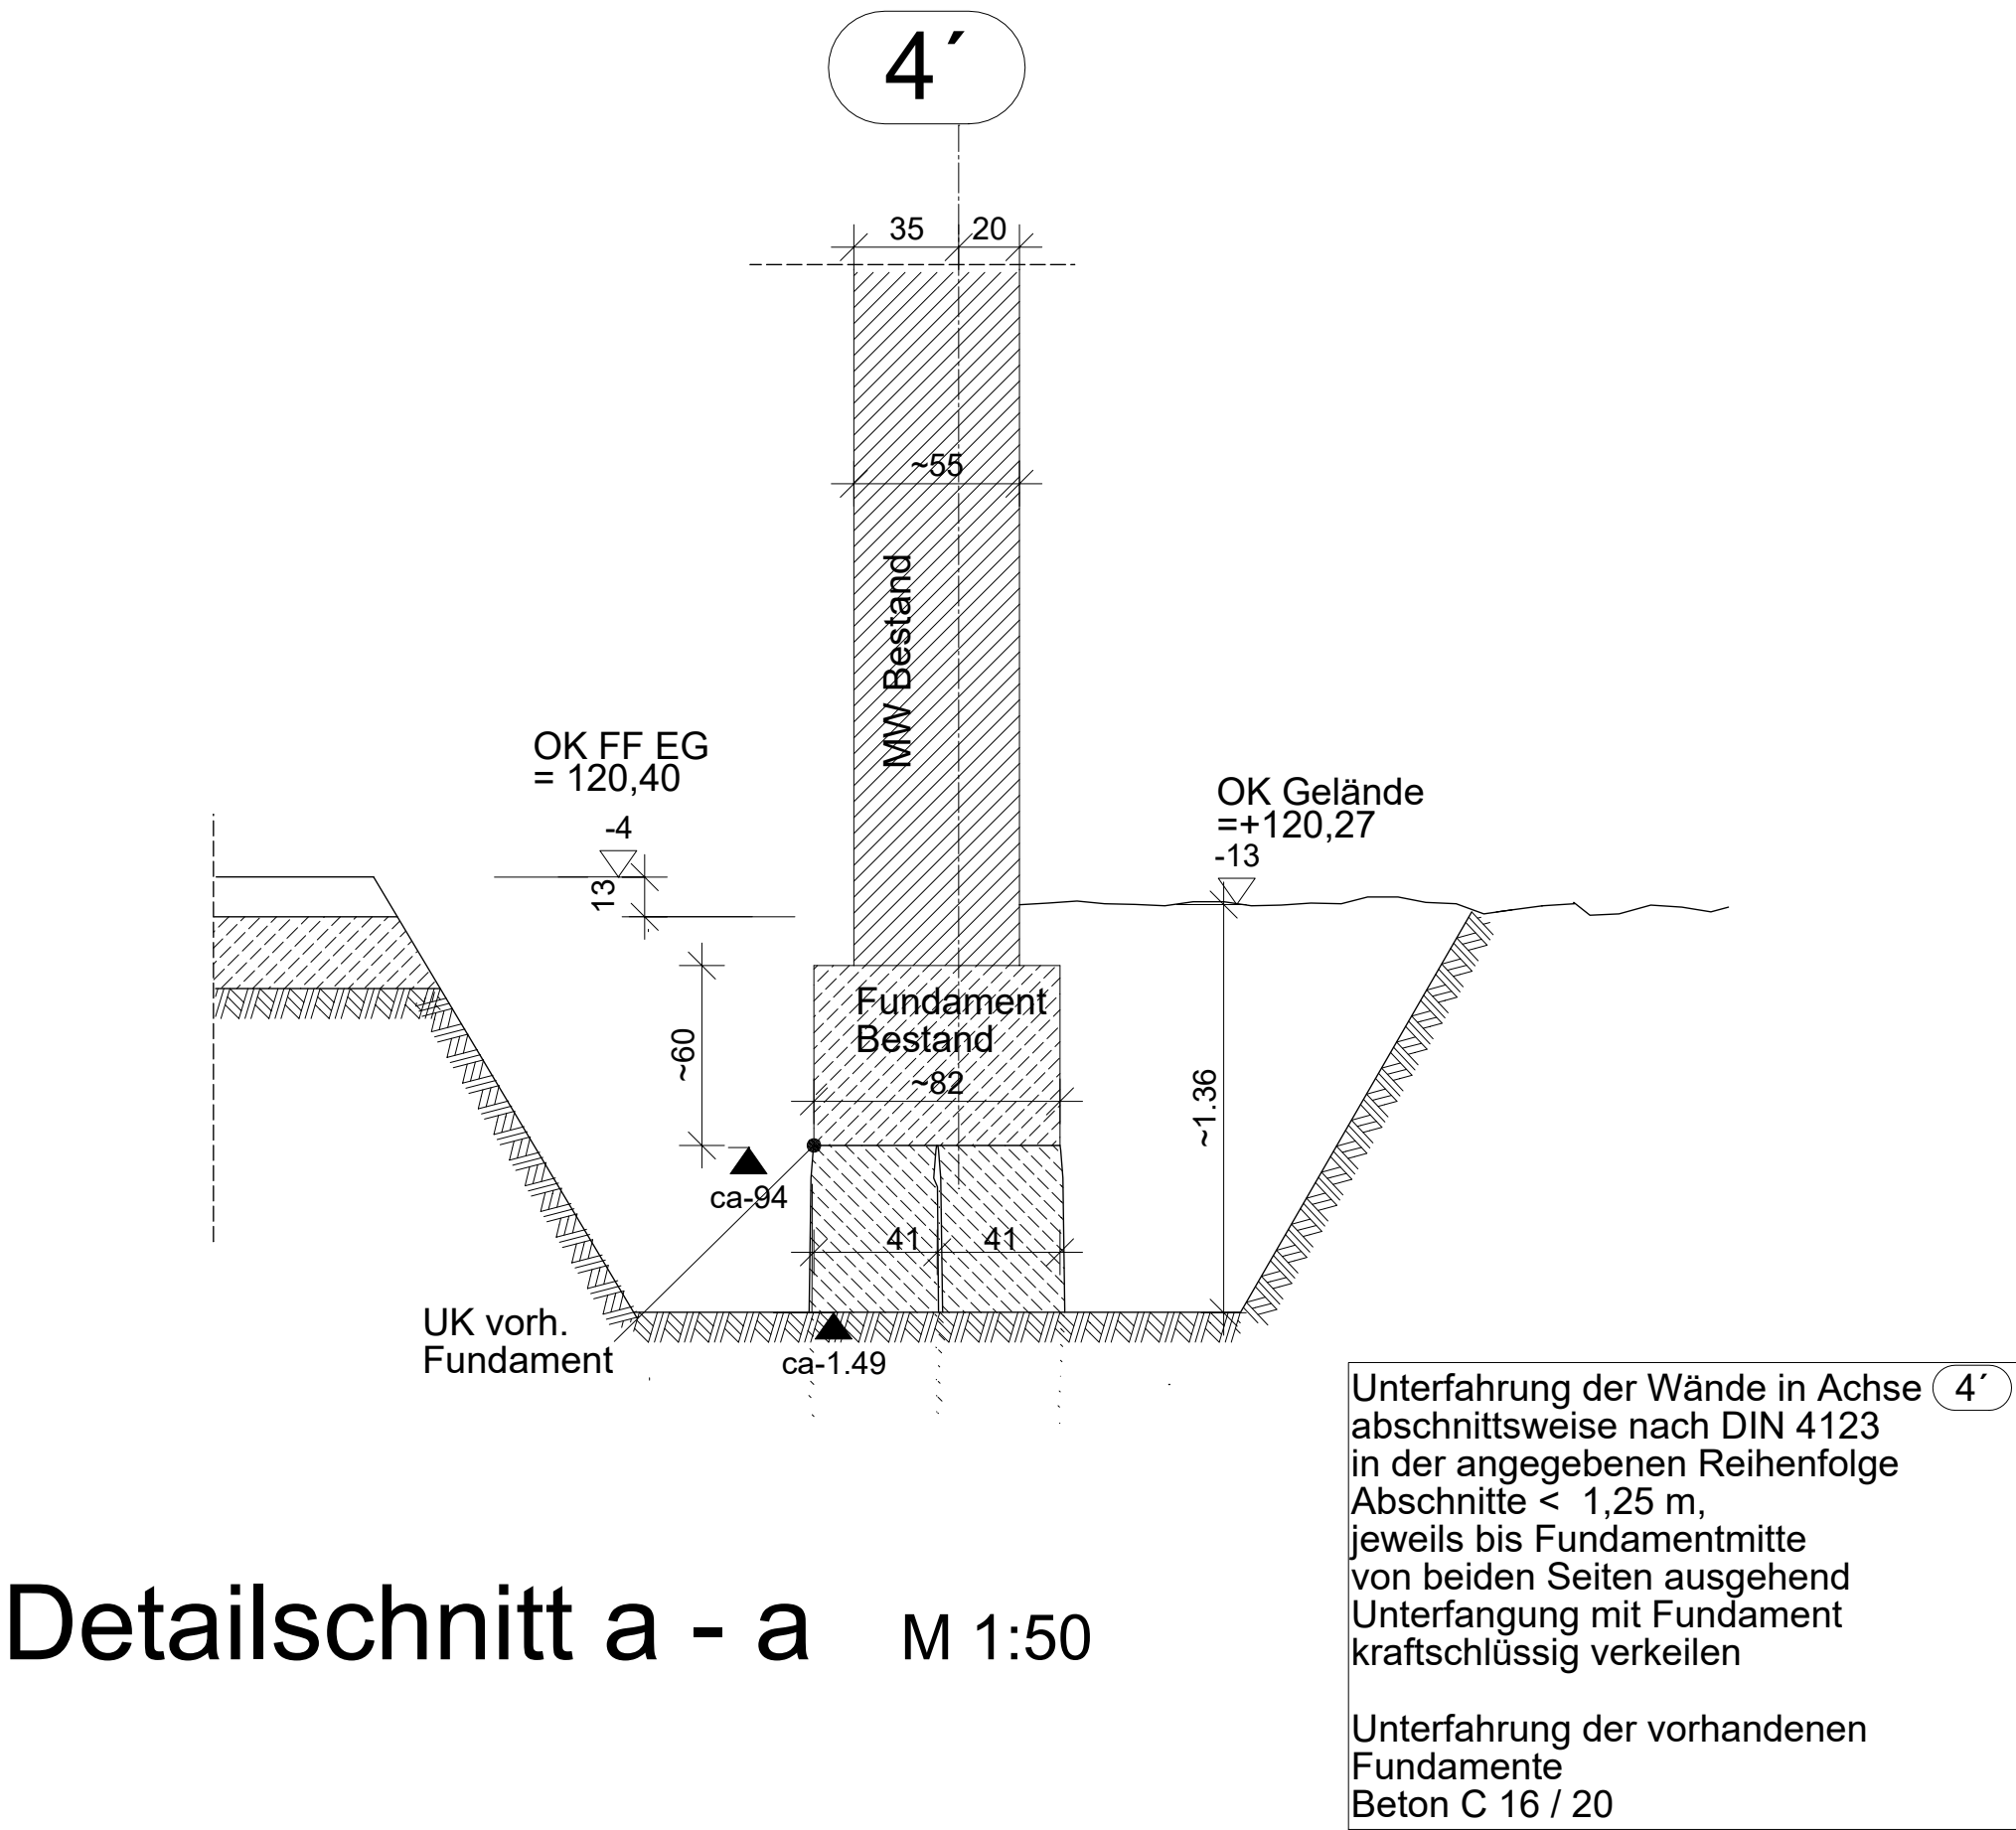

Detailschnitt a - a M 1:50

Index		Art der Änderung		Datum	Name
Zur Verifizierung des Planes können Anbindemaße der Fenster und Türen bzw. nicht vermaßte Elemente oder Bereiche aus dem Plan abgegriffen werden.					
		STADT LEIPZIG		NEUES RATHAUS 04092 LEIPZIG	
- Amt für Gebäudemanagement -					
Objekt					
Bibliothek "Walter Hofmann"					
Steinstraße 42 04275 Leipzig					
Auftraggeber					
Stadt Leipzig Amt für Gebäudemanagement Prager Straße 118-136 04317 Leipzig					
Architekt					
Fachplaner					
Uebersicht					
Planbezeichnung					
Unterfangung Bestandsfundamente Bereich neuer Aufzug Teilgrundriß, Schnitte					
Leistungsphase					
Ausführungsplanung					
Datum: 011295g001_5_TWP_					Blattr.: 1
gezeichnet: H.E.					Datum: Format: Maßstab:

VORABZUG