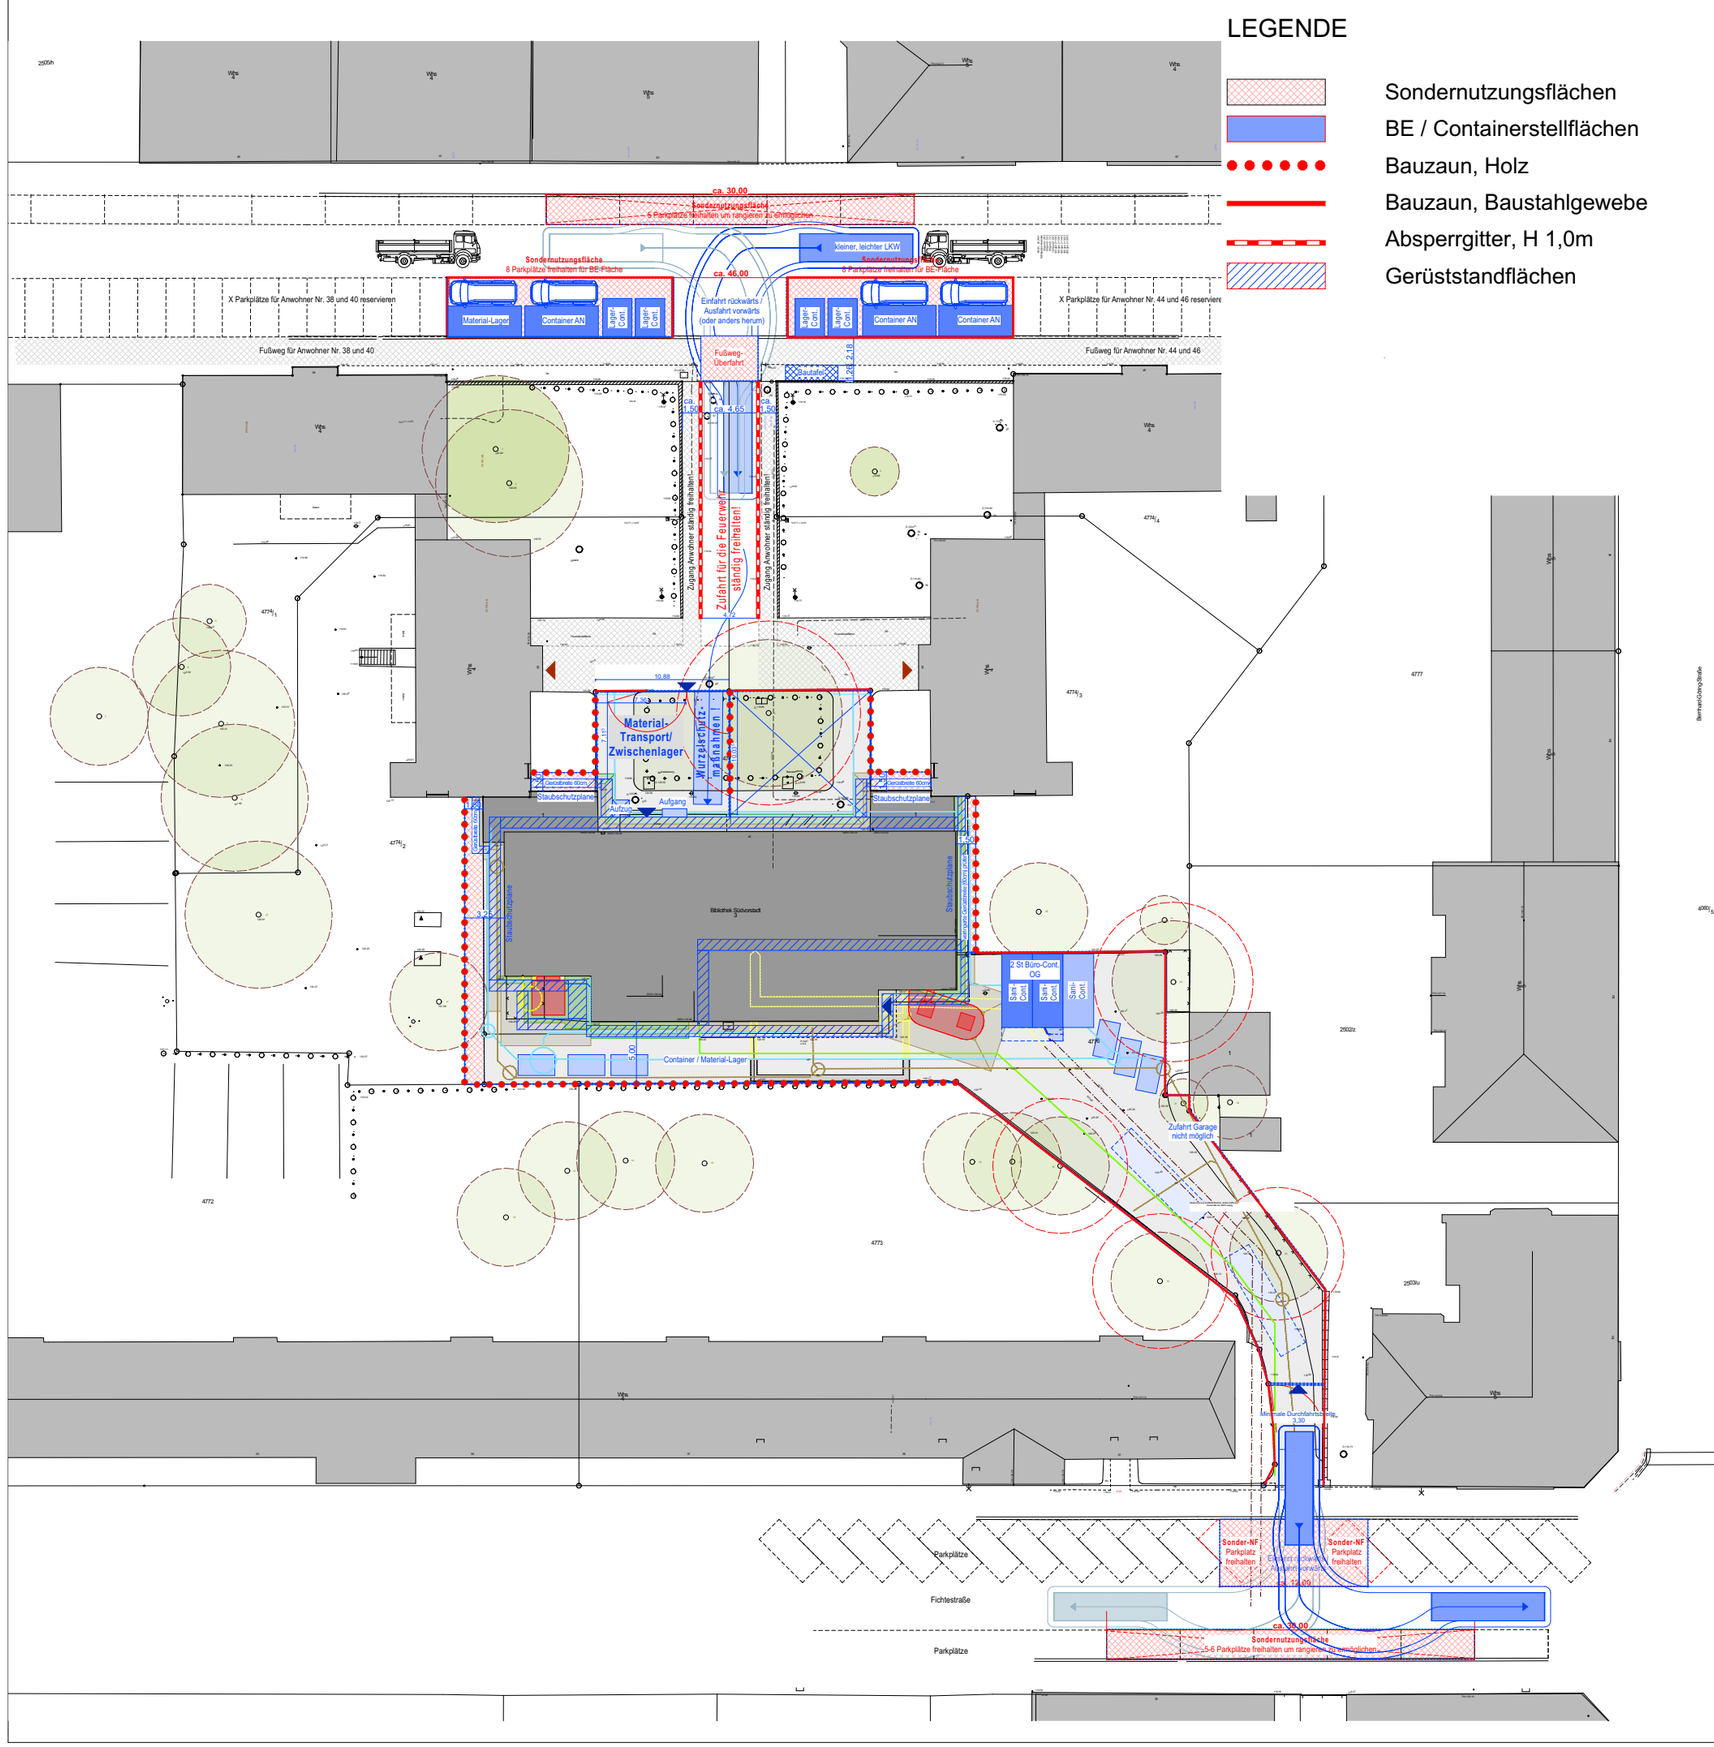

Index	Art der Änderung	Datum	Name

Zur Verifizierung des Planes können Anbindemaße der Fenster und Türen bzw. nicht vermaßte Elemente oder Bereiche aus dem Plan abgegriffen werden.

STADT LEIPZIG
- Amt für Gebäudemanagement -
NEUES RATHAUS
04092 LEIPZIG

Objekt

Modernisierung
Stadtteilbibliothek "Walter Hofmann"
Steinstraße 42
04275 Leipzig

Auftraggeber

Stadt Leipzig
Amt für Gebäudemanagement
Prager Straße 118-136
04317 Leipzig
Tel.: 0341/123-7432
Fax.: 0341/123-7431

Architekt | Fachplaner

Uebersicht

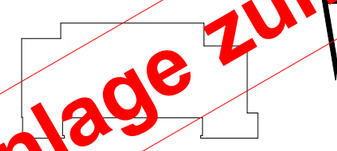

Anlage zum LV

Planbezeichnung

Baustelleneinrichtungplan

Leistungsphase

Datei:			Blattnr.:
011295g001_4_A_LGP_ABF			
gezeichnet: S.I.	Datum:	Format:	Maßstab: 1 : 500