

Sanitär Grundriss

LEGENDE GRUNDRISS

Rohrleitungen	
	Schmutzwasser (Erreich)
	Schmutzwasser
	Regenwasser
	Regenwasser Not
	Zirkulation (PWH-C)
	Warmwasser (PWH)
	Kaltwasser (PWC)
	Regenwassernutzung

Bauteile			
	Badewanne		Wasserzähler
	Duschwanne		Abspernung
	Waschtisch		Filter
	WC		Strangregulerventil
	Küchenspüle		Freier Auslauf
	Geschirrspülmaschine		Schutzflügel
	Waschmaschine		Systemtrenner Kat. BA
	Ausgussbecken		Steigleitung Trinkwasser
	Durchlauferhitzer		Fällfällung Schmutzwasser
	Spülstation		Grundleitung Entlüftung
	Auslaufhahn		

Heizung

LEGENDE GRUNDRISS

Rohrleitungen	
	Heizung Vorlauf - HWL
	Heizung Rücklauf - HRL
	Kühlwasser Vorlauf - KWVL
	Kühlwasser Rücklauf - KWRL

Bauteile			
	Absperrearmatur		Pumpe
	Hahn		Filter
	Kugelhahn		Rückflussverhinderer
	Schieber		Schutzflügel
	Absperventil		Durchflussmessgerät
	Absperrearmatur m. Entl.		Wärmemengenzähler
	Kappenventil		Volumenmessgerät
	Dreiwegmischer		Thermometer
	Dreiwegmischer mit Motor		Temperaturmessgerät
	Dreiwegmischer pneum.		Manometer
	Strangregulerventil		Druckmessgerät
	Differenzdruckregler		Feuchtemessgerät
	Durchflussregler		Systemtrenner Kat. BA

Geräte			
	Wärmeerzeuger (Kessel)		Steigleitung Heizung
	Ausdehnungsgefäß		Steigleitung Kühlwasser
	Wasserpumpe		Heizkörper (H / L / T)
	Frischwasserstation		
	Wärmeverbraucher		
	Klimagerät		


Lüftung

LEGENDE GRUNDRISS

Rohrleitungen und Kanäle			
	Außenluft ODA (AUL)		Zuluft Pfeil
	Zuluft SUP (ZUL)		Abblüfpfeil
	Abblüf ETH (ABL)		Überströmflüpf Pfeil
	Fortluft EHH (FOL)		Fortluft über Dach
	Umström RGA (UML)		Strangnummer
	Überströmflüf TRA		

Bauteile rund			
	Drosseklappe		Zu- bzw. Abluftventil
	Schalldämpfer		Volumenstromregler
	Rohrventilator radial		Rohrventilator axial
	Einzelraumlüfter		Brandschutzklappe

Bauteile eckig			
	Drosseklappe		Zu- bzw. Abluftgitter eckig
	Jalousieklappe		Schalldämpfer
	Schalldämpfer		Volumenstromregler
	Filter		Luftkühler
	Luftkühler		Lufterhitzer
	Ventilator		Brandschutzklappe

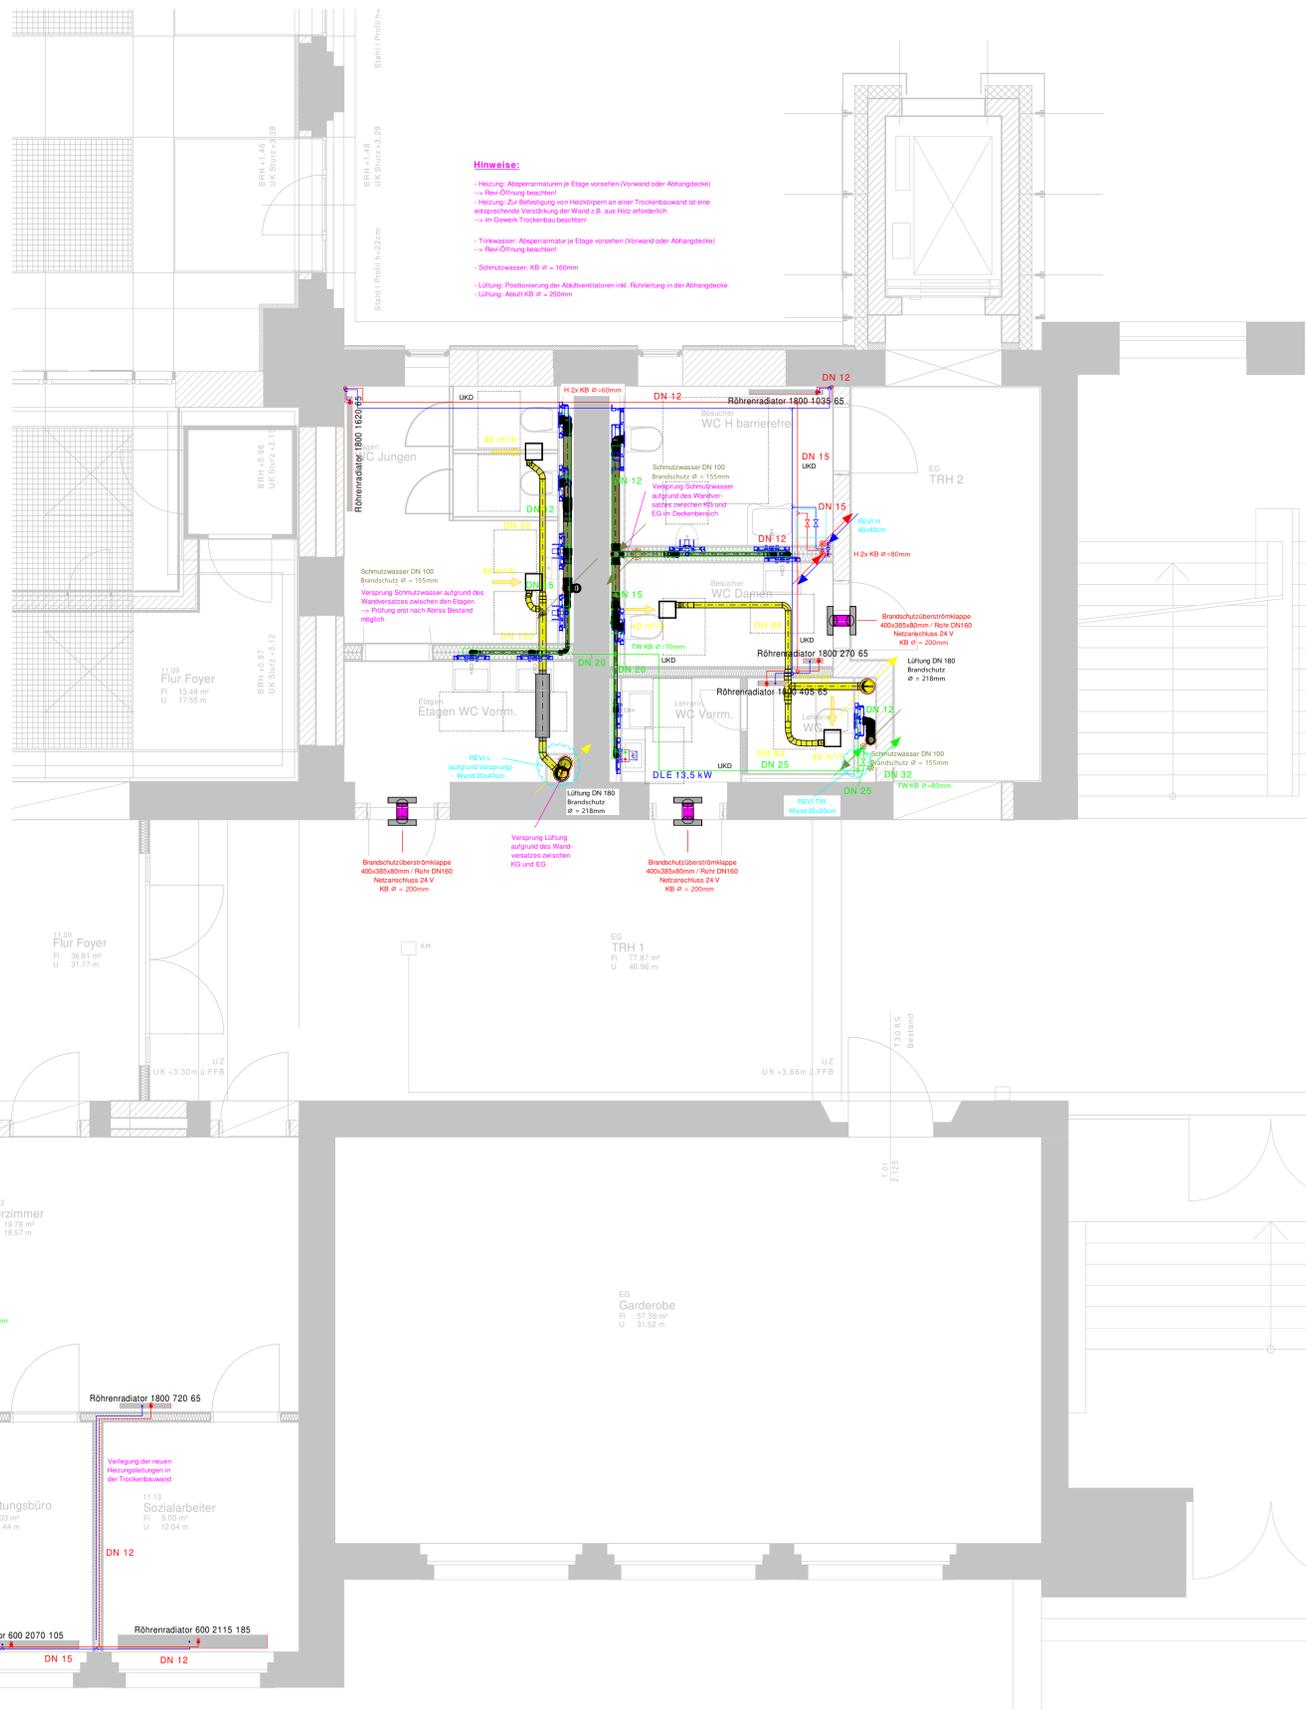

Datum / Unterschrift Auftraggeber	Datum / Unterschrift Fachplaner
-----------------------------------	---------------------------------

Bauvorhaben	
Neubau Einfeldhalle und Umbau Kemmlerschule Plauen	
08527 Plauen	
Bauherr	Bauort/ Liegenschaft
Stadt Plauen Gebäude- und Anlagenverwaltung Reichenbacher Straße 34, D-08527 Plauen Tel.: (0 37 41) 291-2900	Fiedlerstraße 3 08527 Plauen
Architektur	Fachplanung HLS
Hauptauftragnehmer HLS	Nachunternehmer HLS
Planungsgrundlage	



AUSFÜHRUNGSPLANUNG

Index	Datum	Name	Änderung
gez.:	13.03.2025		
gepr.:	13.03.2025		
Maßstab	1 : 50		
Planinhalt	Grundriss EG HLS Strangsanierung Schule		Projektnummer
			Plannummer