


Hinweise:

- Entlüftungsmöglichkeiten für Heizung vorsehen
-> Revi-Öffnung beachten!
- Absperrarmaturen je Etage vorsehen (Vorwand oder Abhangdecke)
-> Revi-Öffnung beachten!
- Zur Befestigung von Heizkörpern an einer Trockenbauwand ist eine entsprechende Verstärkung der Wand z.B. aus Holz erforderlich
-> im Gewerk Trockenbau beachten!

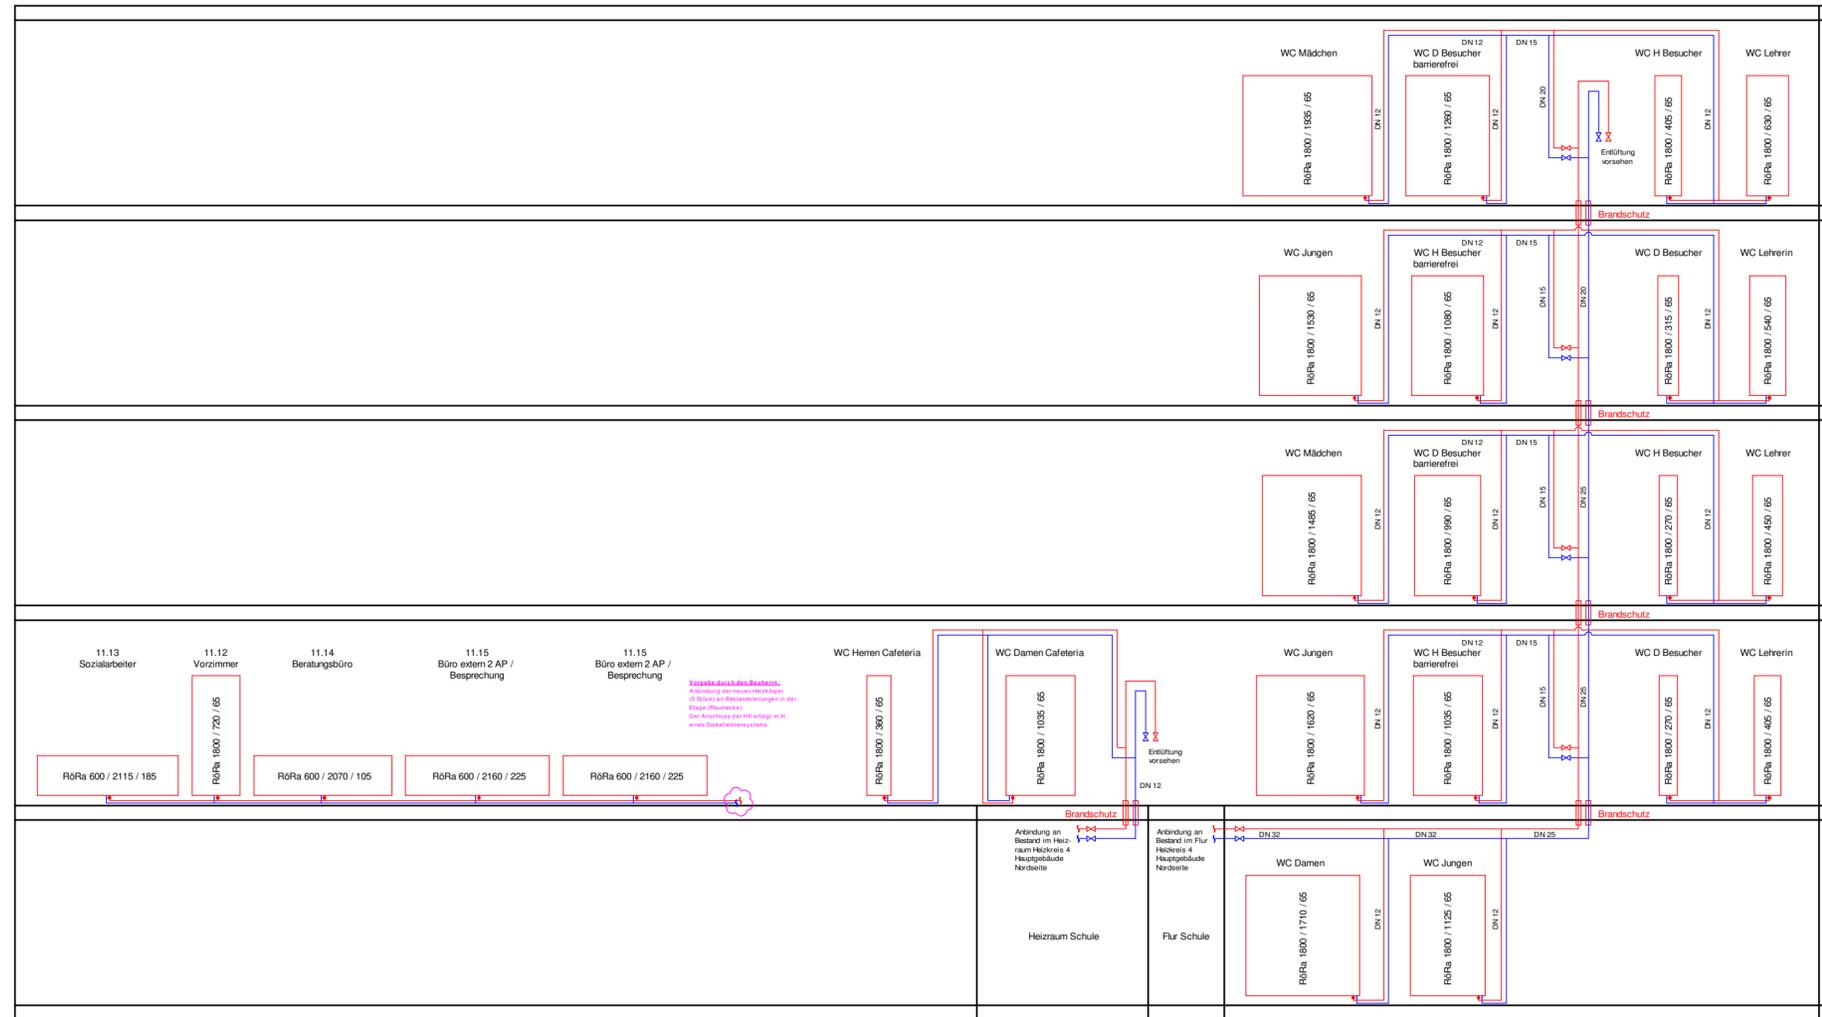

Datum / Unterschrift Auftraggeber	Datum / Unterschrift Fachplaner
-----------------------------------	---------------------------------

Bauvorhaben

Neubau Einfeldhalle und Umbau Kemmlerschule Plauen

08527 Plauen

Bauherr	Stadt Plauen Gebäude- und Anlagenverwaltung Reichenbacher Straße 34, D-08527 Plauen Tel.: (0 37 41) 291-2900	Bauort/ Liegenschaft	Fiedlerstraße 3 08527 Plauen
Architektur	Fachplanung HLS		
Hauptauftragnehmer HLS	Nachunternehmer HLS		

Planungsgrundlage

AUSFÜHRUNGSPLANUNG

Index	Datum	Name	Änderung
gez.:	13.03.2025		
gepr.:	13.03.2025		
Maßstab	ohne		

Planinhalt	Schema Heizung Strangsanierung Schule	Projektnummer
		Plannummer