


Hinweise:

- Enddeckel mit Kondensatsanschluss zur Anbindung an UP-Siphon
- > Revi-Öffnung in der Trockenbauwand beachten!

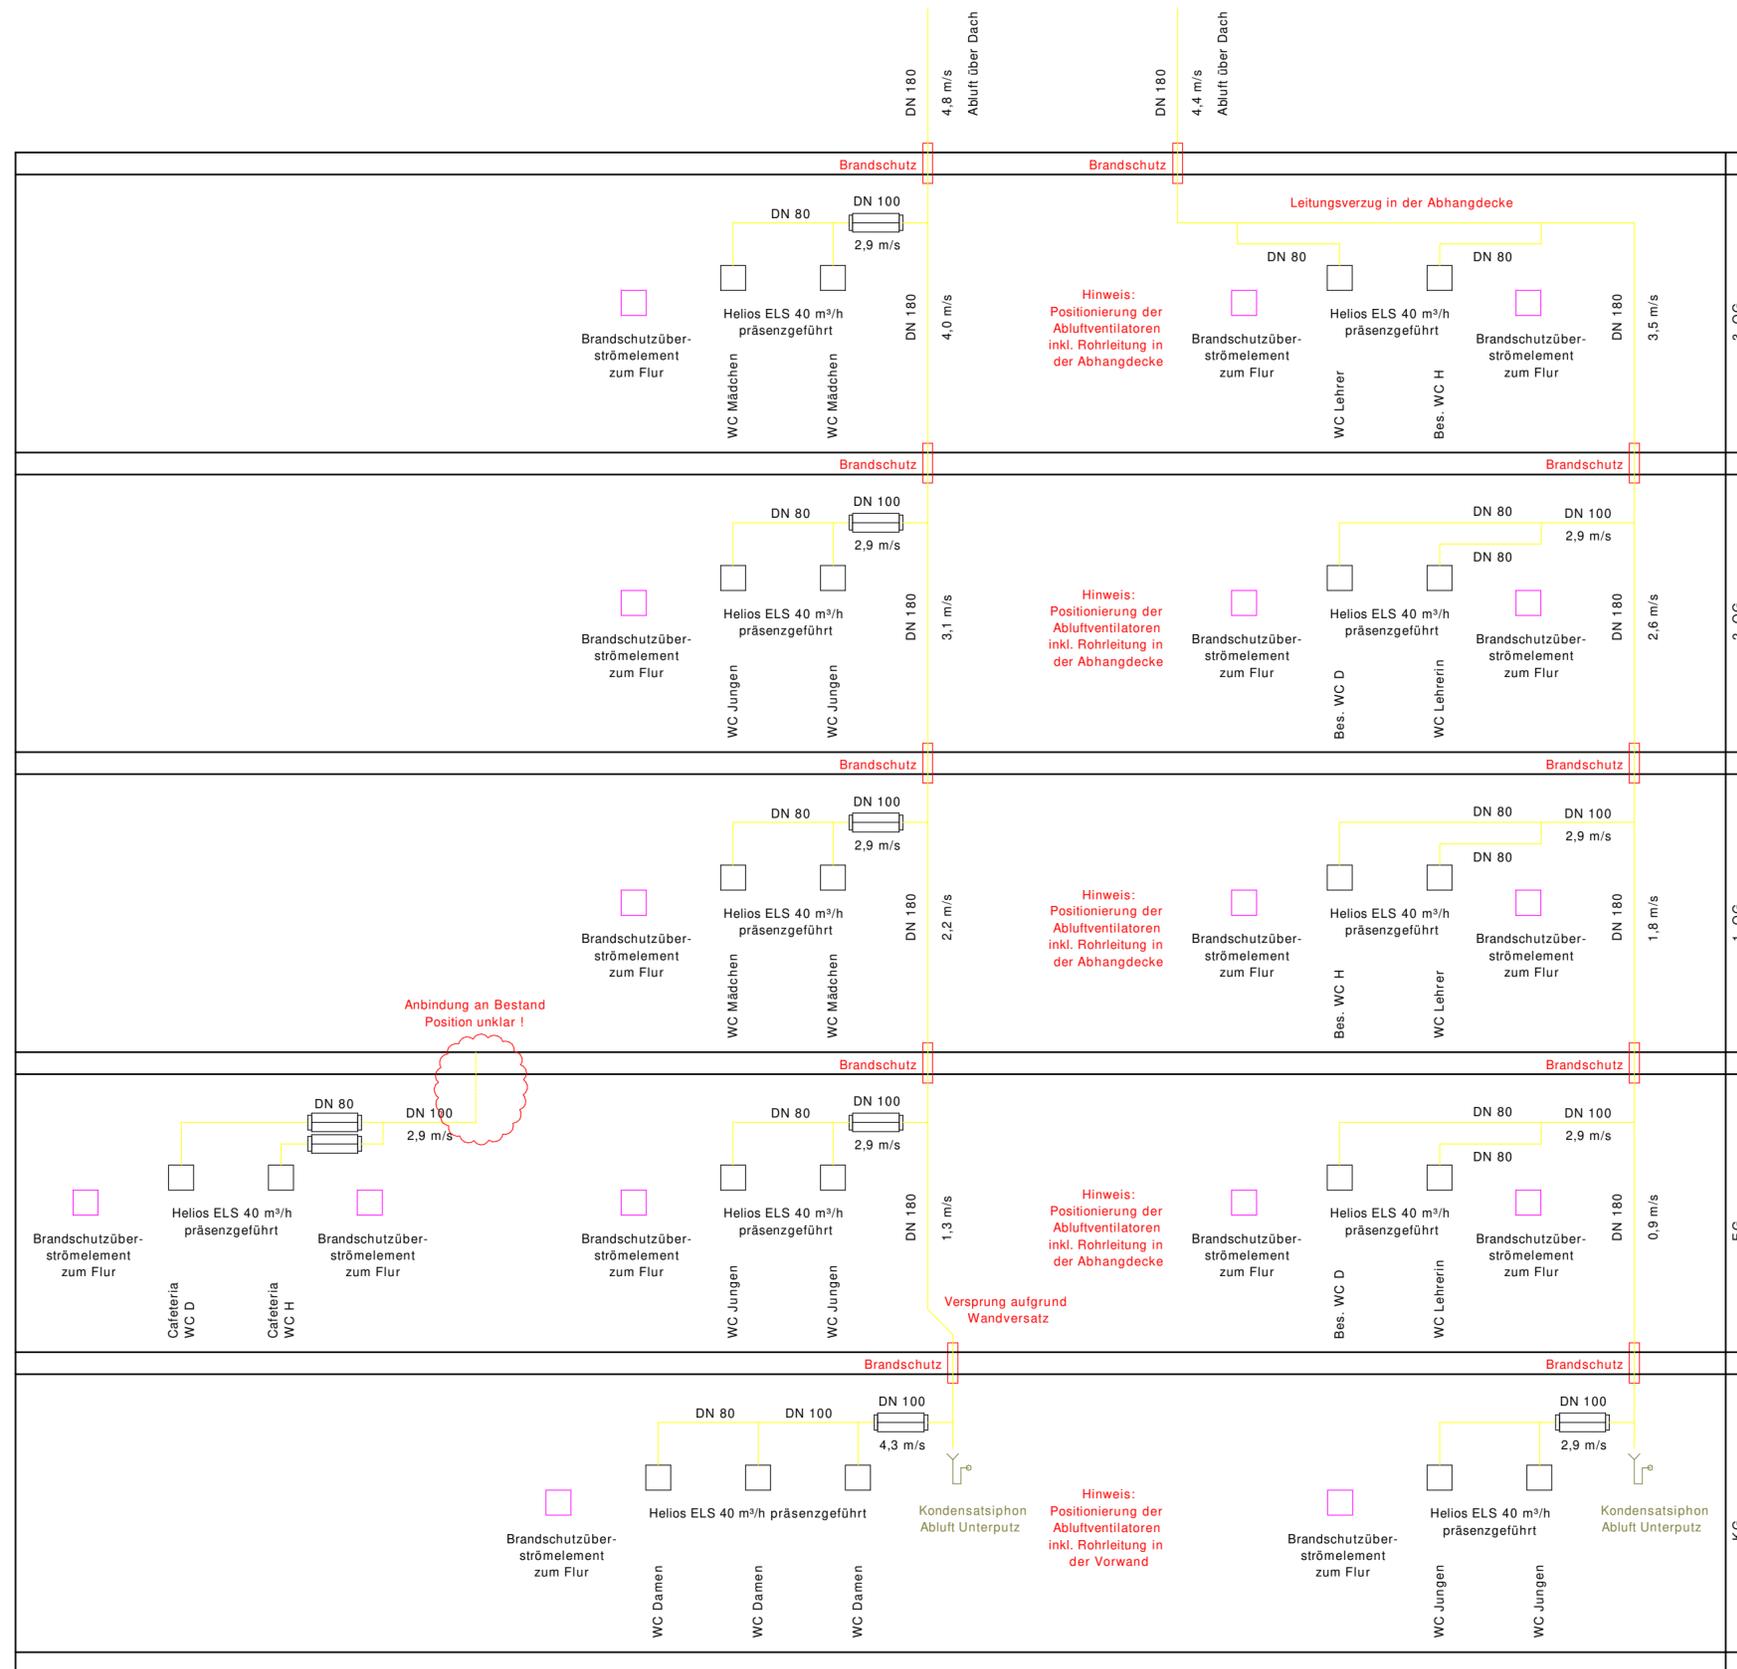

Datum / Unterschrift Auftraggeber	Datum / Unterschrift Fachplaner
-----------------------------------	---------------------------------

Bauvorhaben

Neubau Einfeldhalle und Umbau Kemmlerschule Plauen

08527 Plauen

Bauherr	Stadt Plauen Gebäude- und Anlagenverwaltung Reichenbacher Straße 34, D-08527 Plauen Tel.: (0 37 41) 291-2900	Bauort/ Liegenschaft	Fiedlerstraße 3 08527 Plauen
----------------	---	-----------------------------	---------------------------------

Architektur		Fachplanung HLS	
--------------------	--	------------------------	--

Hauptauftragnehmer HLS		Nachunternehmer HLS	
-------------------------------	--	----------------------------	--

Planungsgrundlage



AUSFÜHRUNGSPLANUNG

Index	Datum	Name	Änderung
gez.:	13.03.2025		
gepr.:	13.03.2025		
Maßstab	ohne		

Planinhalt	Schema Lüftung Strangsanierung Schule	Projektnummer	
		Plannummer	