


Hinweise:

- je Grundleitungsanschluss ist eine Reinigungsöffnung vorzusehen
--> Revi-Öffnung in der Trockenbauwand beachten!

- Ein ggf. notwendiger Versprung der Fallleitungen aufgrund eines Wandversatzes ist m.H. von zwei Bögen $\leq 45^\circ$ zu lösen.

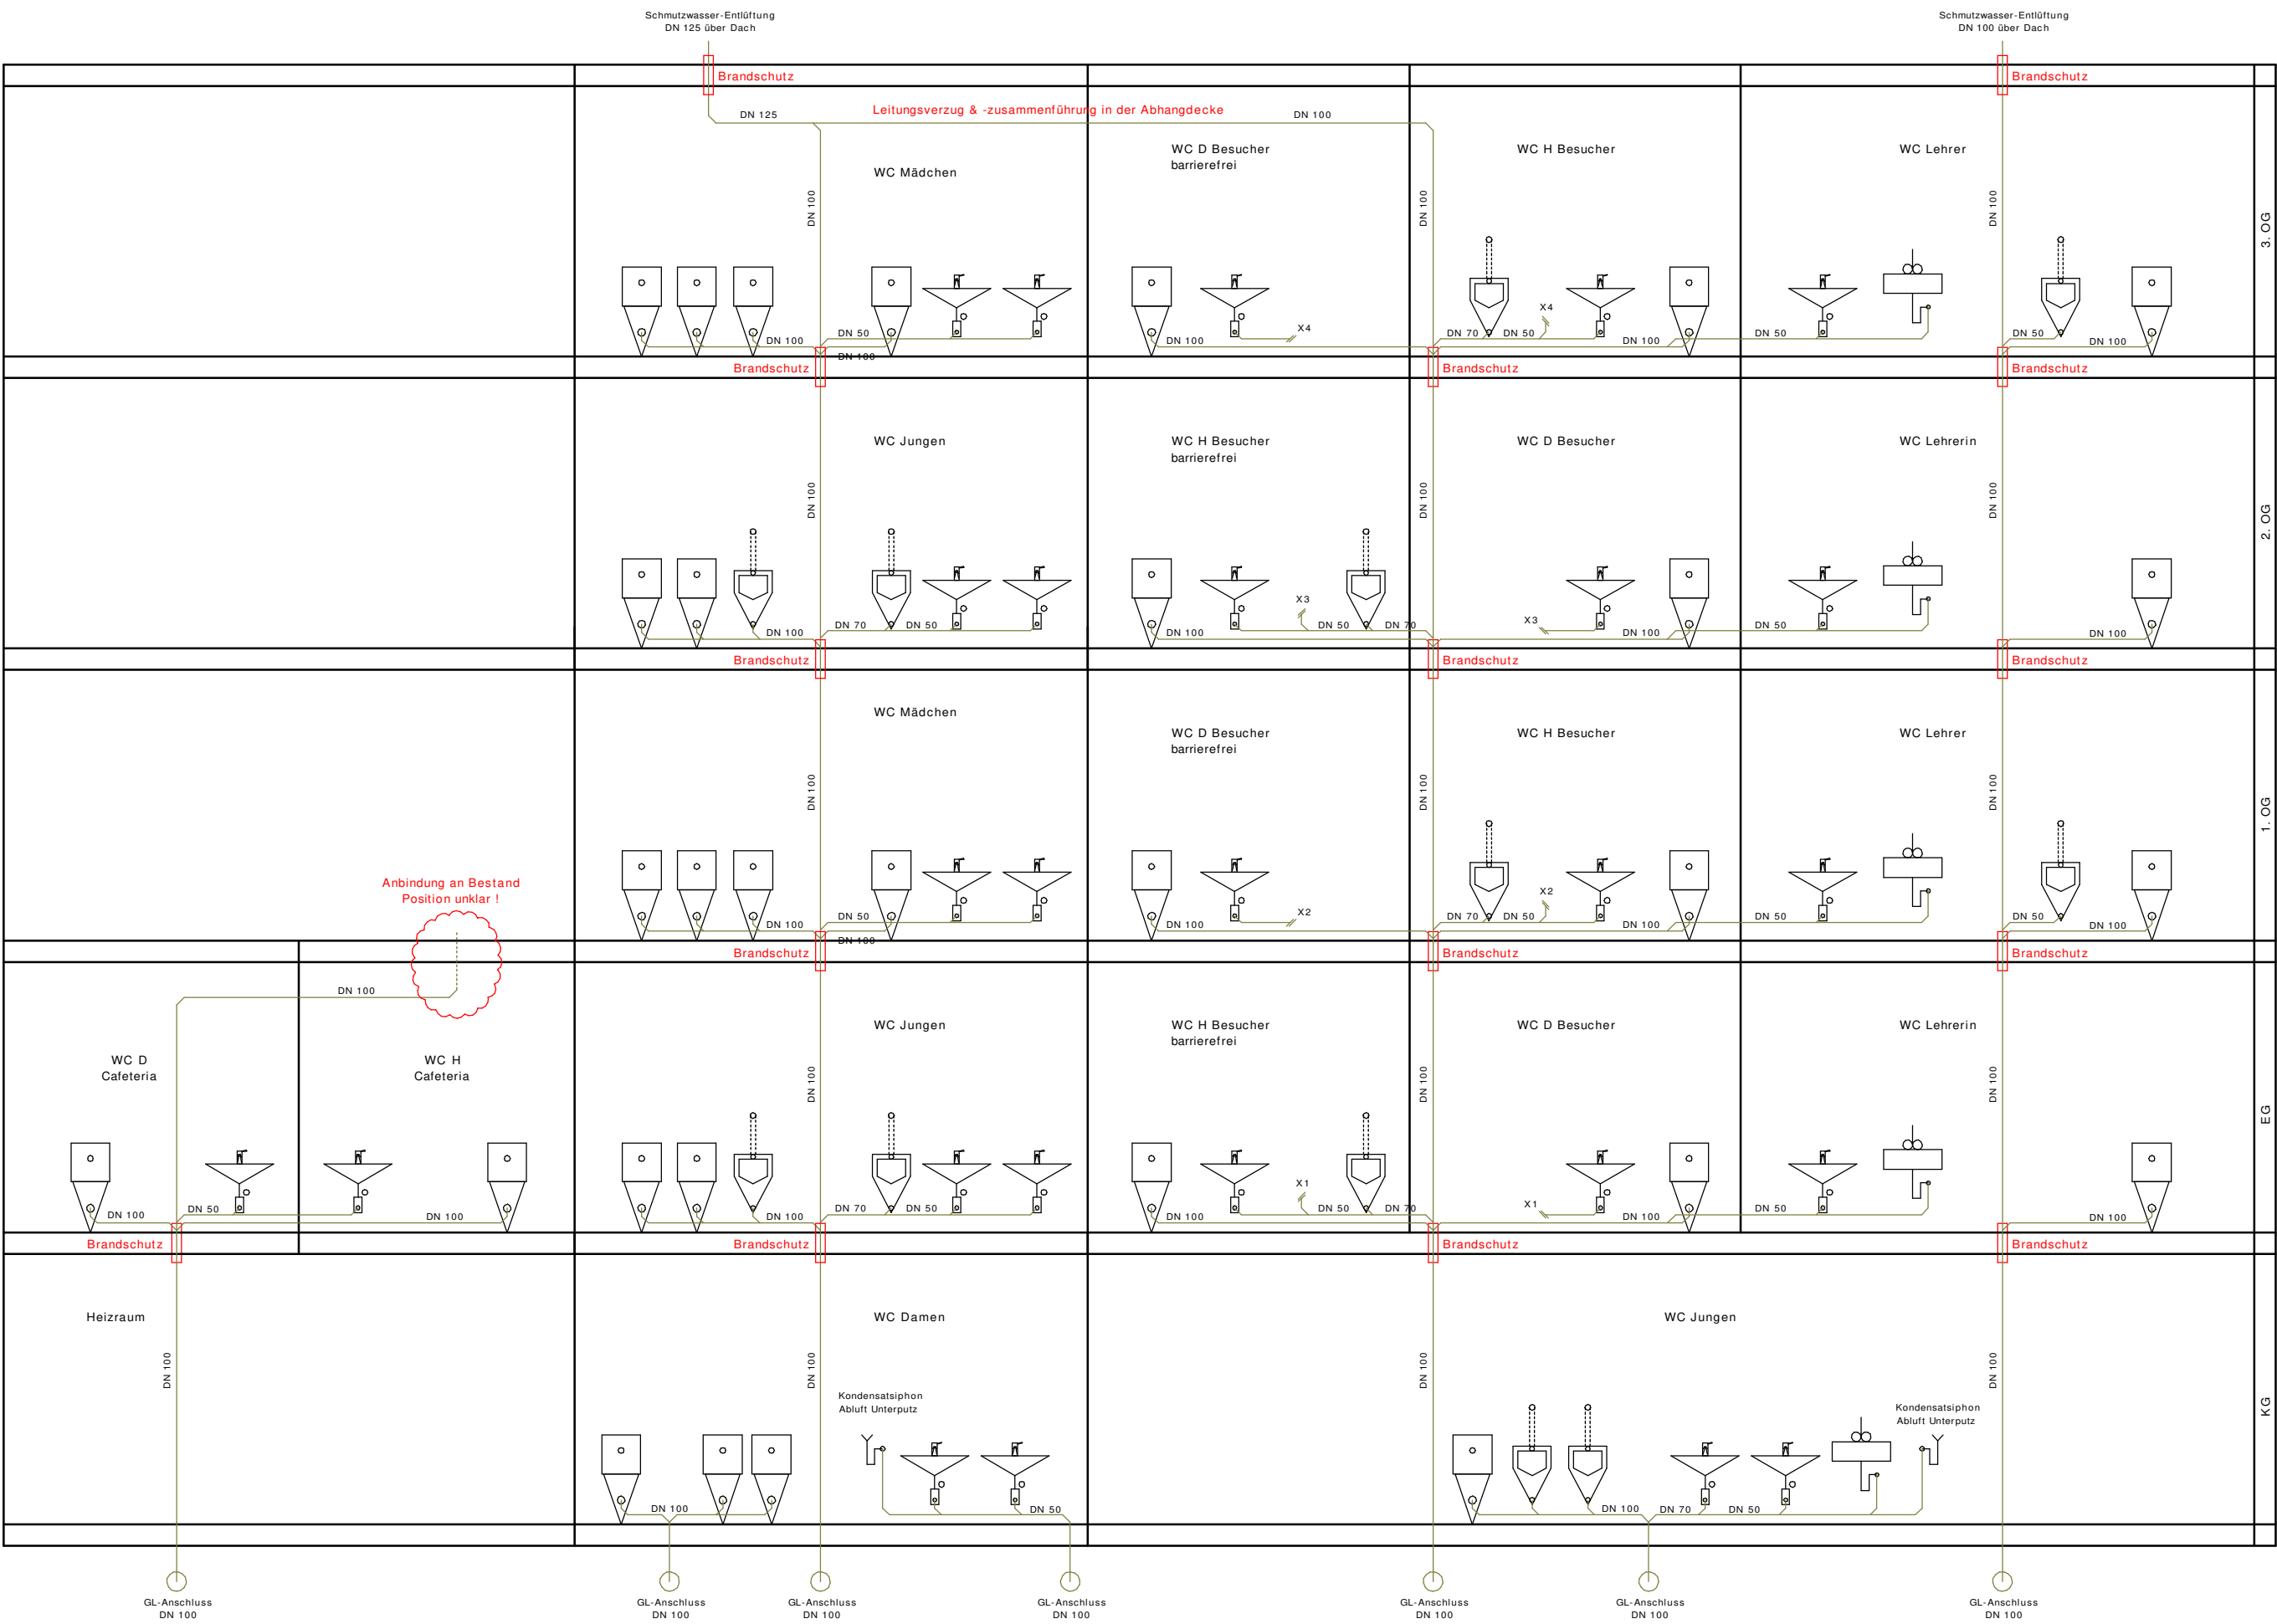

Datum / Unterschrift Auftraggeber	Datum / Unterschrift Fachplaner
-----------------------------------	---------------------------------

Bauvorhaben			
Neubau Einfeldhalle und Umbau Kemmlerschule Plauen			
08527 Plauen			
Bauherr		Bauort/ Liegenschaft	
Stadt Plauen Gebäude- und Anlagenverwaltung Reichenbacher Straße 34, D-08527 Plauen Tel.: (0 37 41) 291-2900		Fiedlerstraße 3 08527 Plauen	
Architektur		Fachplanung HLS	
Hauptauftragnehmer HLS		Nachunternehmer HLS	
Planungsgrundlage			
AUSFÜHRUNGSPLANUNG			
Index	Datum	Name	Änderung
gez.:	13.03.2025		
gepr.:	13.03.2025		
Maßstab	ohne		
Planinhalt			Projektnummer
Schema Schmutzwasser Strangsanierung Schule			Plannummer