




LEGENDE FLIESEN

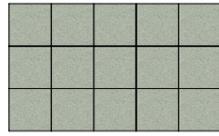

Bodenfliese 30 x 30 cm R 10 A
im Duschbereich 15 x 15 cm R10 B
Moosgrün Feinkorn

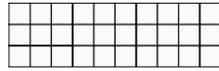

Wandfliese 15 x 15 cm Grundfliese
Elfenbein

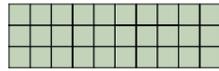

Wandfliese 15 x 15 cm Sockelbereich
Minzgrün (teilweise - Akzentfläche)




Wandfliese 15 x 15 cm - Akzentflächen
Türkis

Alle Maße sind vom Auftragnehmer vor Beginn der Arbeiten eigenverantwortlich zu prüfen!
Abweichungen sind vor der Ausführung mit der Bauleitung zu klären. Liegen Unstimmigkeiten zwischen Örtlichkeit und Planung vor oder hat die ausführende Firma bedenken, muss vor Ausführung eine Klärung mit den Planungsbeteiligten herbeigeführt werden. Dieser Plan gilt nur in Verbindung mit der gültigen Ausführungsstatik, Detailplänen!
Bei nicht überarbeiteten Abweichungen haben Detailpläne Vorrang für die Ausführung.
Alle Höhenangaben, sowie Tür- und Brüstungshöhen beziehen sich auf Oberkante Fertigfußboden (OK FFB)!


Erdgeschoss OK FFB ±0.00 = 65.46 m ü.NHN

z		
y		
x		
w		
v		
u		
t		
s		
r		
q		
p		
o		
n		
m		
l		
k		
i		
h		
g		
f		
e		
d		
c		
b	23.05.2025	DA Gensicke Farben
a	25.04.2025	DA Gensicke Überarbeitung Farbabwicklung
INDEX	NAME	ART DER ÄNDERUNG

VORABZUG

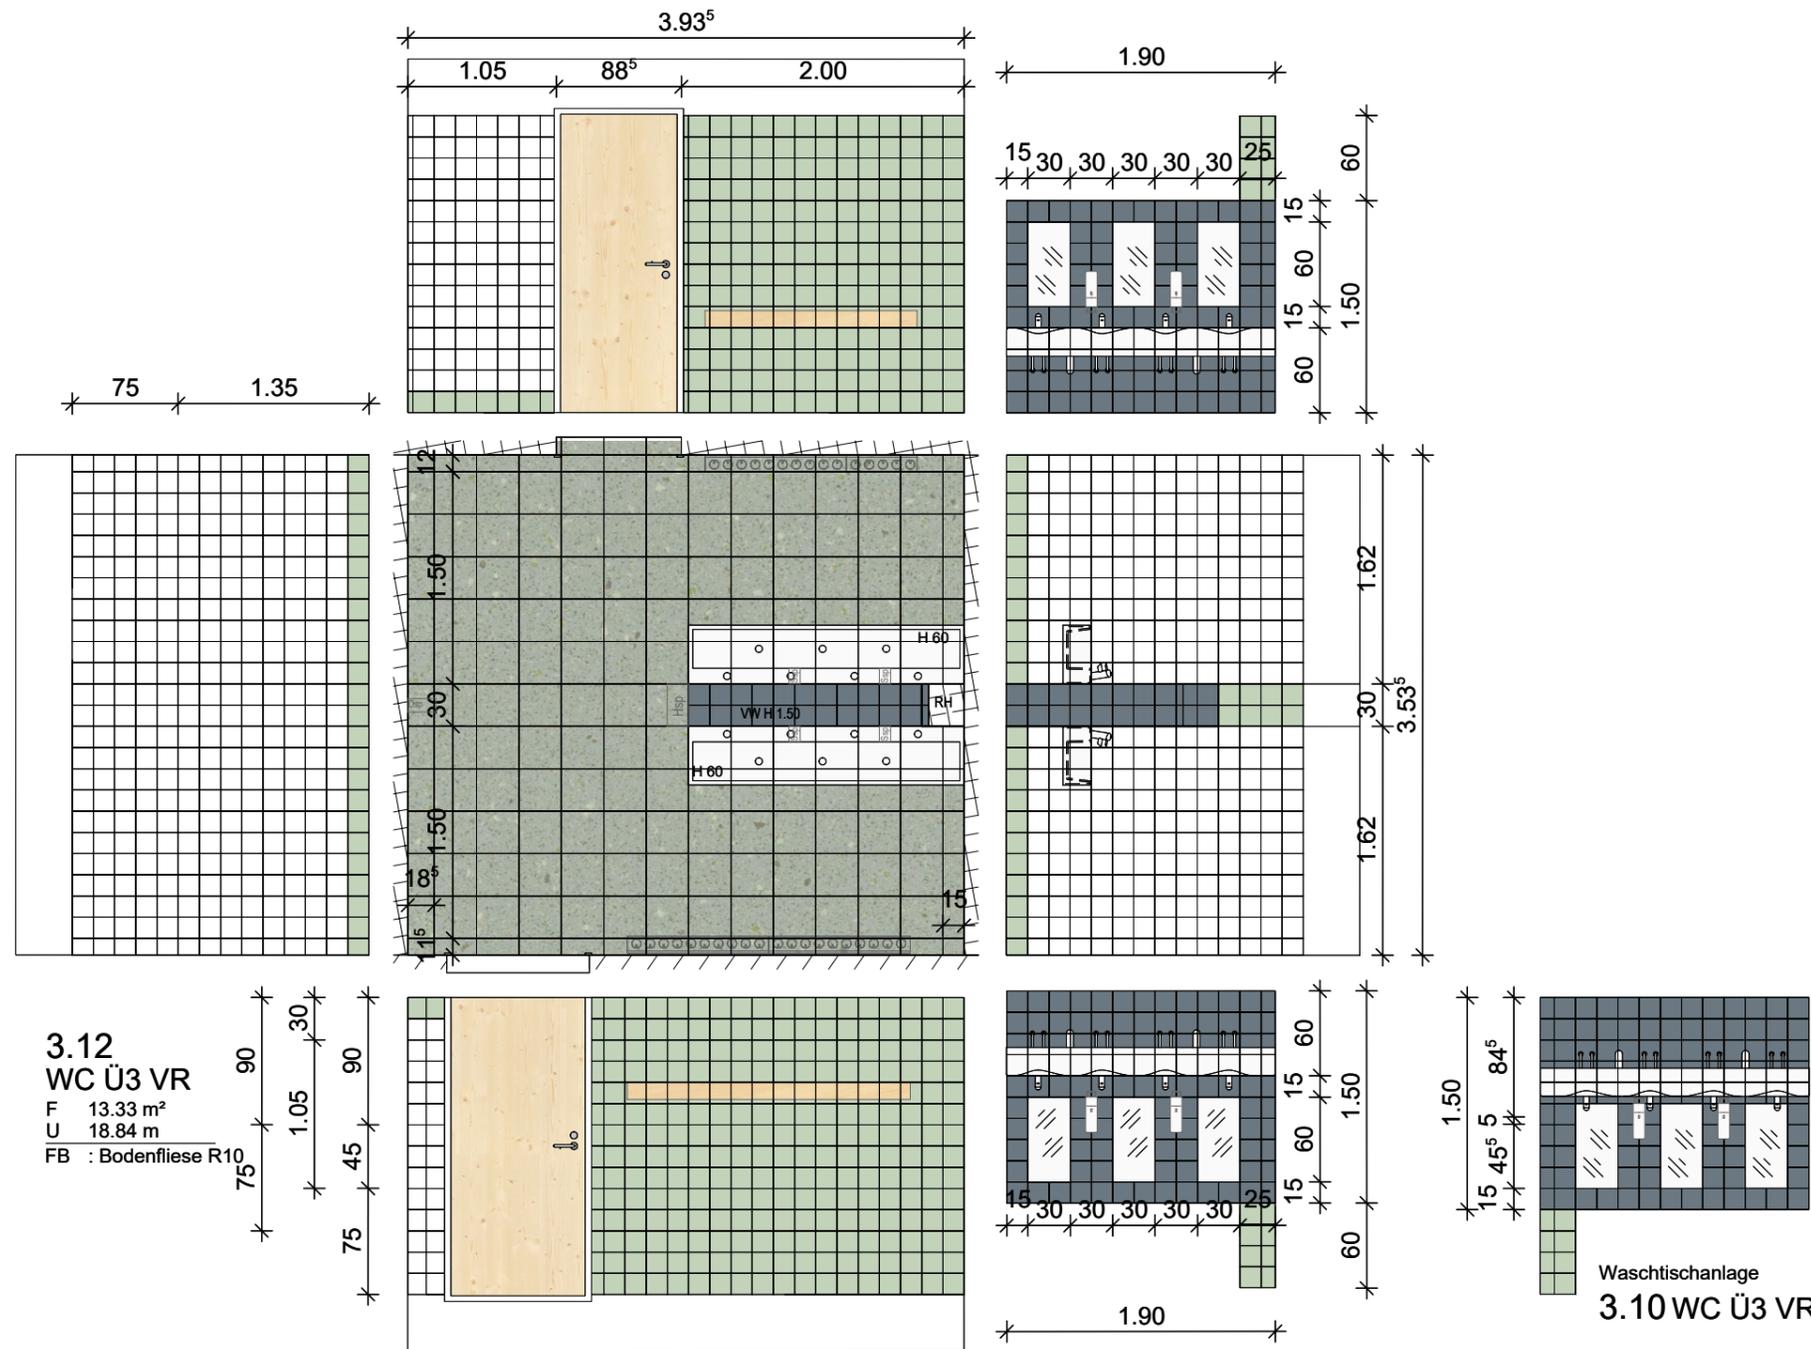

3.12
WC Ü3 VR
F 13.33 m²
U 18.84 m
FB : Bodenfliese R10

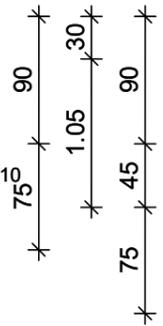

VORHABEN:
Kita Oranienbaum
Leopoldstraße 10a
06785 Oranienbaum-Wörlitz

BAUHERR:
Stadt Oranienbaum-Wörlitz
Franzstraße 1
06785 Oranienbaum-Wörlitz

PLANUNG:

bc Architekten + Ingenieure GmbH
Lutherstraße 37 | 06886 Lutherstadt Wittenberg
Tel: +49 3491 4959-0 (-33 Fax) | www.bc-wb.de

PLANINHALT:
Fliesenspiegel WC Ü3 VR 3.12

PLANNUMMER:
AP-A **37b**

Detailplan	Gesamt
GEZEICHNET:	MASS-STAB
DA Gensicke	1:50
BEARBEITET:	DATUM
DA Gensicke	04.04.2025
GEPRÜFT:	FORMAT
Grasenack M.Sc.	DIN A3