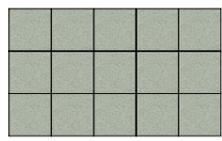
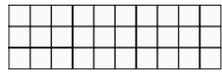
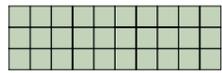


# LEGENDE FLIESEN


-  Bodenfliese 30 x 30 cm R 10 A  
im Duschbereich 15 x 15 cm R10 B  
Moosgrün Feinkorn
-  Wandfliese 15 x 15 cm Grundfliese  
Elfenbein
-  Wandfliese 15 x 15 cm Sockelbereich  
Minzgrün (teilweise - Akzentfläche)
-  Wandfliese 15 x 15 cm - Akzentflächen  
Türkis

Alle Maße sind vom Auftragnehmer vor Beginn der Arbeiten eigenverantwortlich zu prüfen!  
Abweichungen sind vor der Ausführung mit der Bauleitung zu klären.  
Liegen Unstimmigkeiten zwischen Örtlichkeit und Planung vor oder hat die ausführende Firma bedenken, muss vor Ausführung eine Klärung mit den Planungsbeteiligten herbeigeführt werden.  
Dieser Plan gilt nur in Verbindung mit der gültigen Ausführungsstatik, Detailplänen!  
Bei nicht überarbeiteten Abweichungen haben Detailpläne Vorrang für die Ausführung.  
Alle Höhenangaben, sowie Tür- und Brüstungshöhen beziehen sich auf Oberkante Fertigfußboden (OK FFB)!

**Erdgeschoss OK FFB ±0.00 = 65.46 m ü.NHN**

z		
y		
x		
w		
v		
u		
t		
s		
r		
q		
p		
o		
n		
m		
l		
k		
i		
h		
g		
f		
e		
d		
c		
b	23.05.2025	DA Gensicke Farben
a	25.04.2025	DA Gensicke Überarbeitung Farbabwicklung
INDEX	NAME	ART DER ÄNDERUNG

VORABZUG

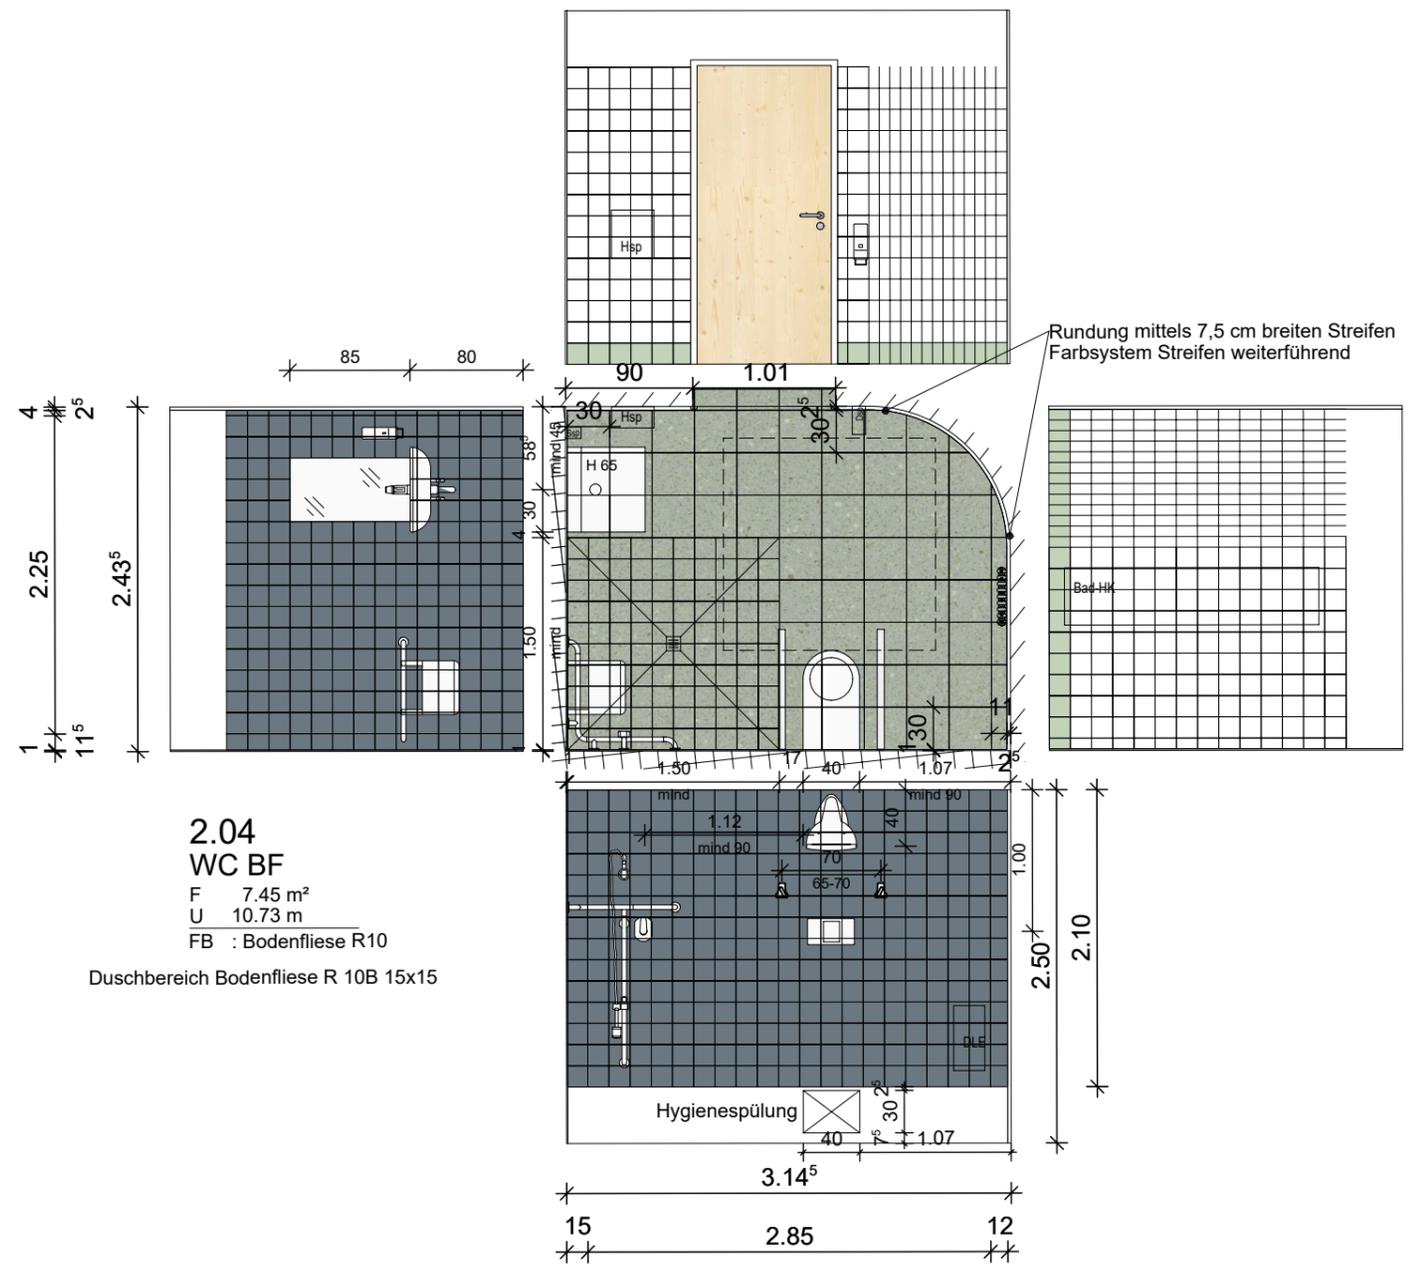

VORHABEN:  
**Kita Oranienbaum**  
Leopoldstraße 10a  
06785 Oranienbaum-Wörlitz

BAUHERR:  
**Stadt Oranienbaum-Wörlitz**  
Franzstraße 1  
06785 Oranienbaum-Wörlitz

PLANUNG:  
  
**architekten  
ingenieure**  
bc Architekten + Ingenieure GmbH  
Lutherstraße 37 | 06886 Lutherstadt Wittenberg  
Tel: +49 3491 4959-0 (-33 Fax) | www.bc-wb.de

PLANINHALT:  
**Fliesenspiegel WC BF 2.04**

PLANNUMMER:  
**AP-A** **39b**

Detailplan	Gesamt
GEZEICHNET:	MASS-STAB
DA Gensicke	1:50
BEARBEITET:	DATUM
DA Gensicke	08.04.2025
GEPRÜFT:	FORMAT
Grasenack M.Sc.	DIN A3