

LEGENDE FLIESEN

Wandfliese 15 x 15 cm Grundfliese
Elfenbein


Wandfliese 15 x 15 cm Sockelbereich
Sandgelb

Wandfliese 15 x 15 cm - Akzentflächen
Nepalgelb

Bodenfliese 30 x 30 cm R 10 A
im Duschbereich 15 x 15 cm R10 B
Sandgelb Feinkorn

Alle Maße sind vom Auftragnehmer vor Beginn der Arbeiten eigenverantwortlich zu prüfen!
Abweichungen sind vor der Ausführung mit der Bauleitung zu klären.
Liegen Unstimmigkeiten zwischen Örtlichkeit und Planung vor oder hat die ausführende Firma bedenken, muss vor Ausführung eine Klärung mit den Planungsbeteiligten herbeigeführt werden.
Dieser Plan gilt nur in Verbindung mit der gültigen Ausführungsstatik, Detailplänen!
Bei nicht überarbeiteten Abweichungen haben Detailpläne Vorrang für die Ausführung.
Alle Höhenangaben, sowie Tür- und Brüstungshöhen beziehen sich auf Oberkante Fertigfußboden (OK FFB)!

Erdgeschoss OK FFB ±0.00 = 65.46 m ü.NHN

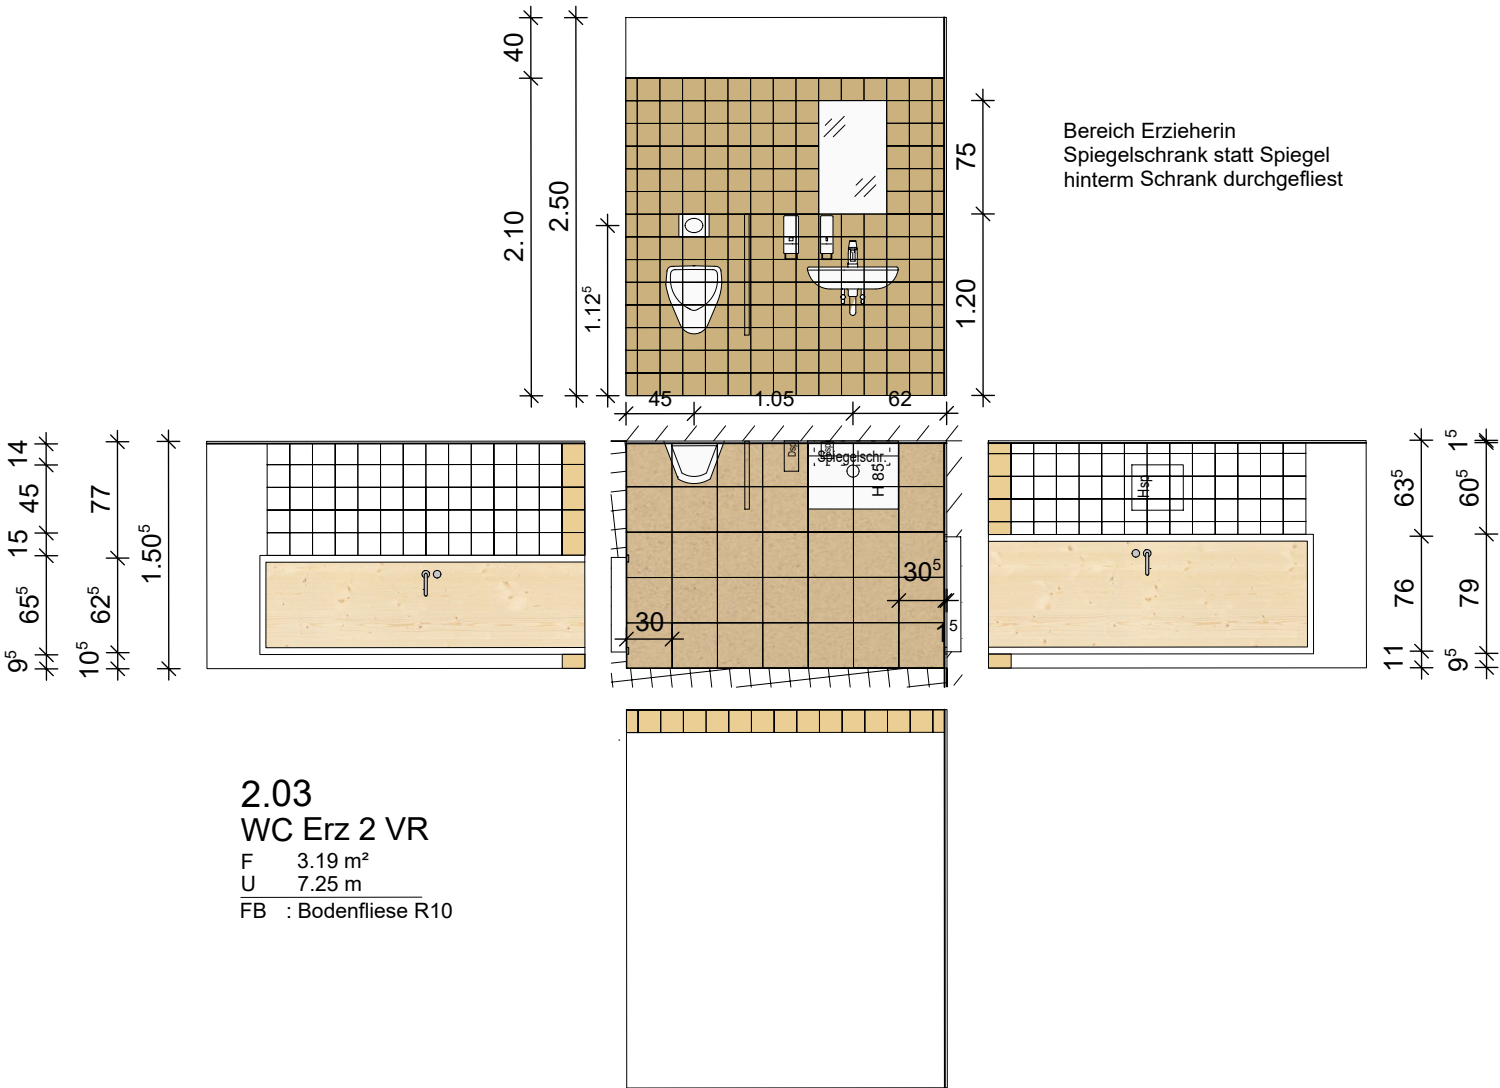

2.03
WC Erz 2 VR
F 3.19 m²
U 7.25 m
FB : Bodenfliese R10

VORABZUG

z			
y			
x			
w			
v			
u			
t			
s			
r			
q			
p			
o			
n			
m			
l			
k			
i			
h			
g			
f			
e			
d			
c			
b	23.05.2025	DA Gensicke	Farben
a	25.04.2025	DA Gensicke	Überarbeitung Farbabwicklung
INDEX	NAME	ART DER ÄNDERUNG	

VORHABEN:
Kita Oranienbaum
Leopoldstraße 10a
06785 Oranienbaum-Wörlitz

BAUHERR:
Stadt Oranienbaum-Wörlitz
Franzstraße 1
06785 Oranienbaum-Wörlitz

PLANUNG:

architekten
ingenieure

bc Architekten + Ingenieure GmbH
Lutherstraße 37 | 06886 Lutherstadt Wittenberg
Tel: +49 3491 4959-0 (-33 Fax) | www.bc-wb.de

PLANINHALT: Fliesenspiegel WC Erz 2 VR 2.03	
PLANNUMMER: AP-A 40b	
Detailplan	Gesamt
GEZEICHNET: DA Gensicke	MASS-STAB 1:50
BEARBEITET: DA Gensicke	DATUM 08.04.2025
GEPRÜFT: Grasenack M.Sc.	FORMAT DIN A3