


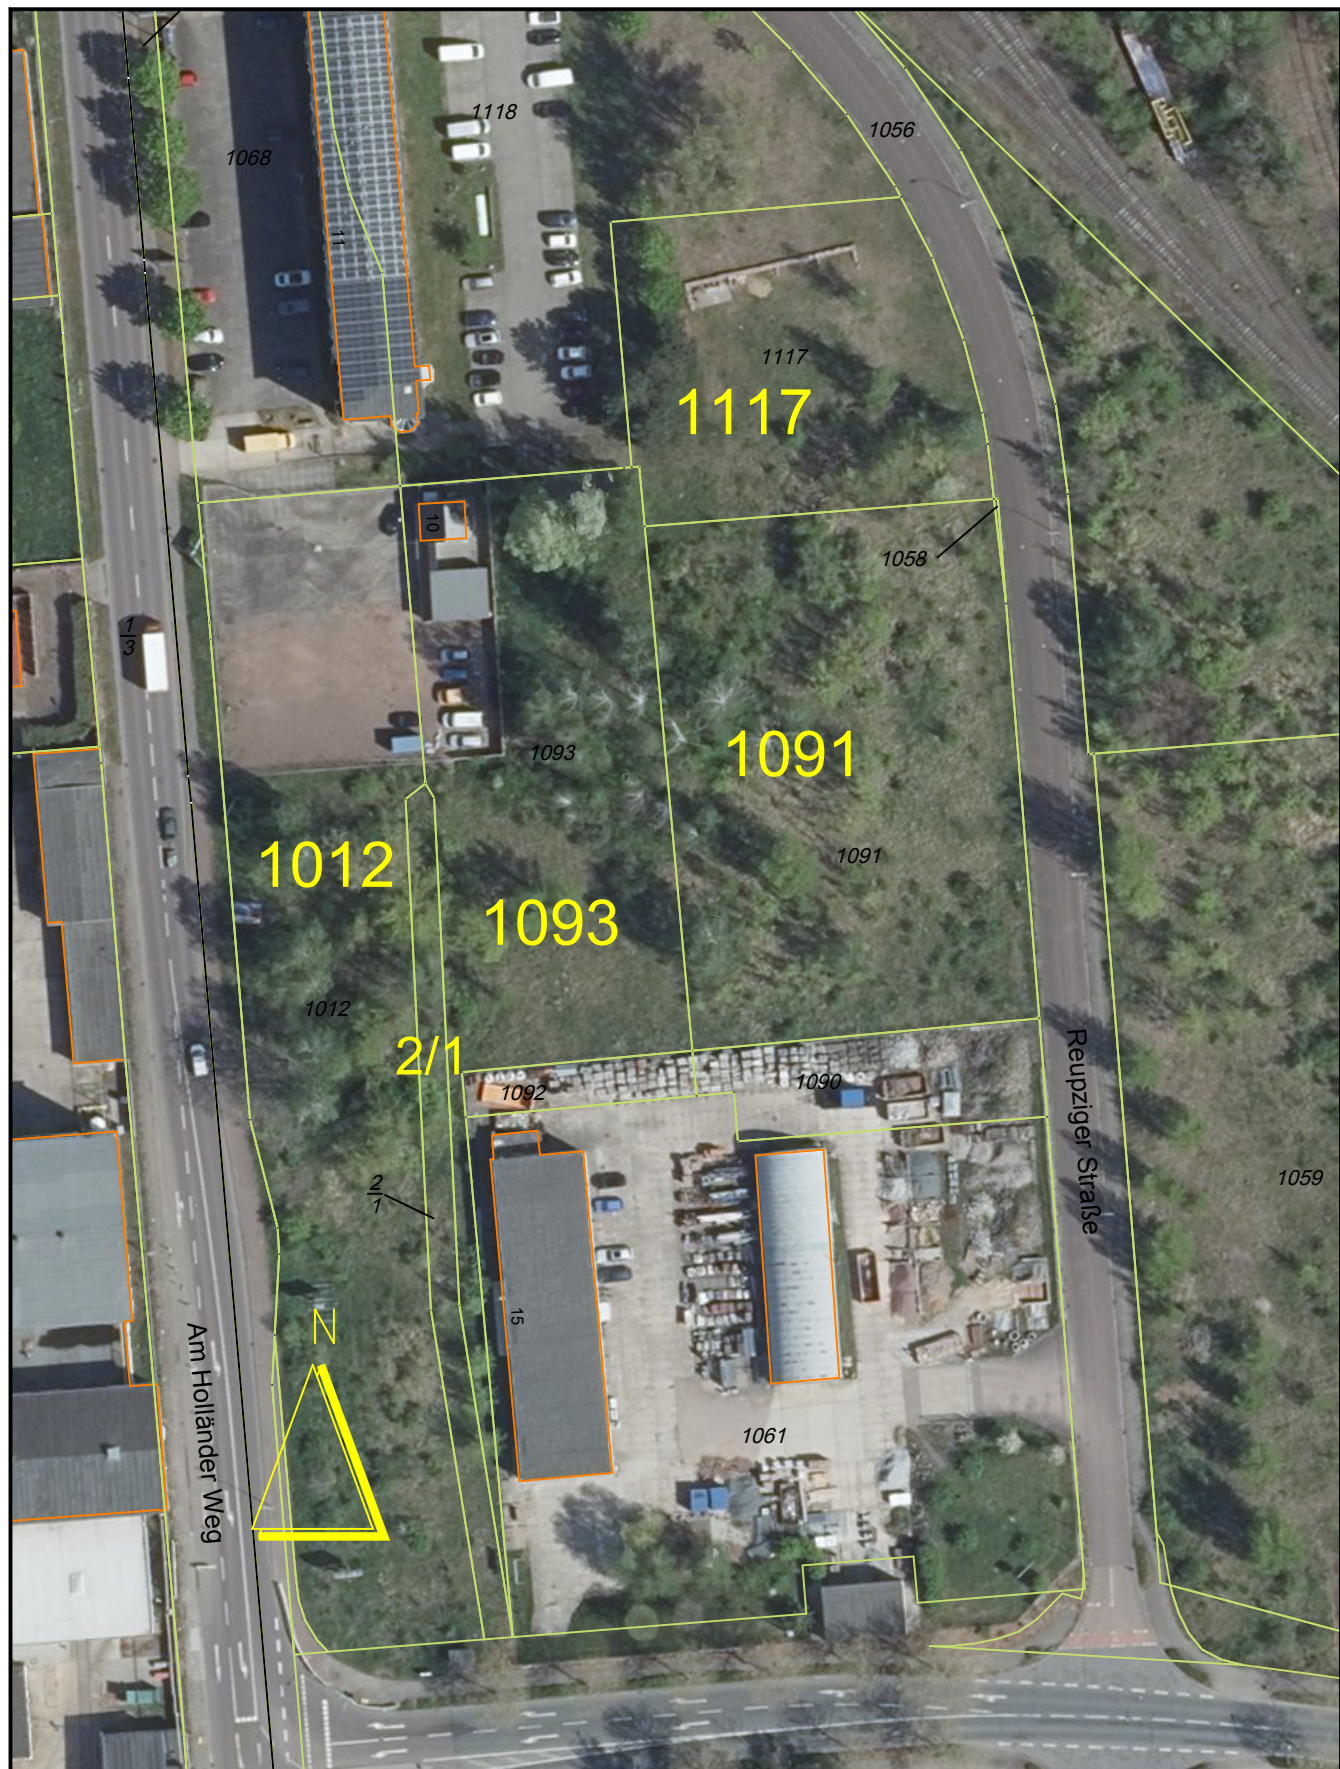

Gem. Köthen, Flur 1

0 10 20 30 40 50 60 70 80 90 100m
M=1:1000

Leitungsstand vom : 11.10.2022

Blatt:

Masstab 1: 1000